

84/ 32

Kant. Planungsstelle

GENEHMIGT VON DER EINWOHNERGEMEINDE DULLIKEN am 24. Mai 1965

DER AMMANN :

DER GEMEINDESCHREIBER :

Überholt durch Plan 84/46



RRB Nr 2746
vom 26. Mai 1971

GENEHMIGT VOM REGIERUNGSRAT DES KANTONS SOLOTHURN
MIT BESCHLUSS VOM 29. Okt. 65 NR. 8472
DER LANDAMMANN : DER STAATSSCHREIBER :



- BAULINIE LÄNGS DER STRASSE
- HAUSBAULINIE
- 9 — WOHNGESCHOSSE
- 4 — WOHNGESCHOSSE
- UNTERIRDISCHE EINSTELLHALLE
- PARKPLÄTZE, — WEGE, — STRASSEN
- RASEN, BÖSCHUNG
- AUSNÜTZUNGSZIFFER = 0.75

W. THOMMEN, ARCHITEKT, OLTEN

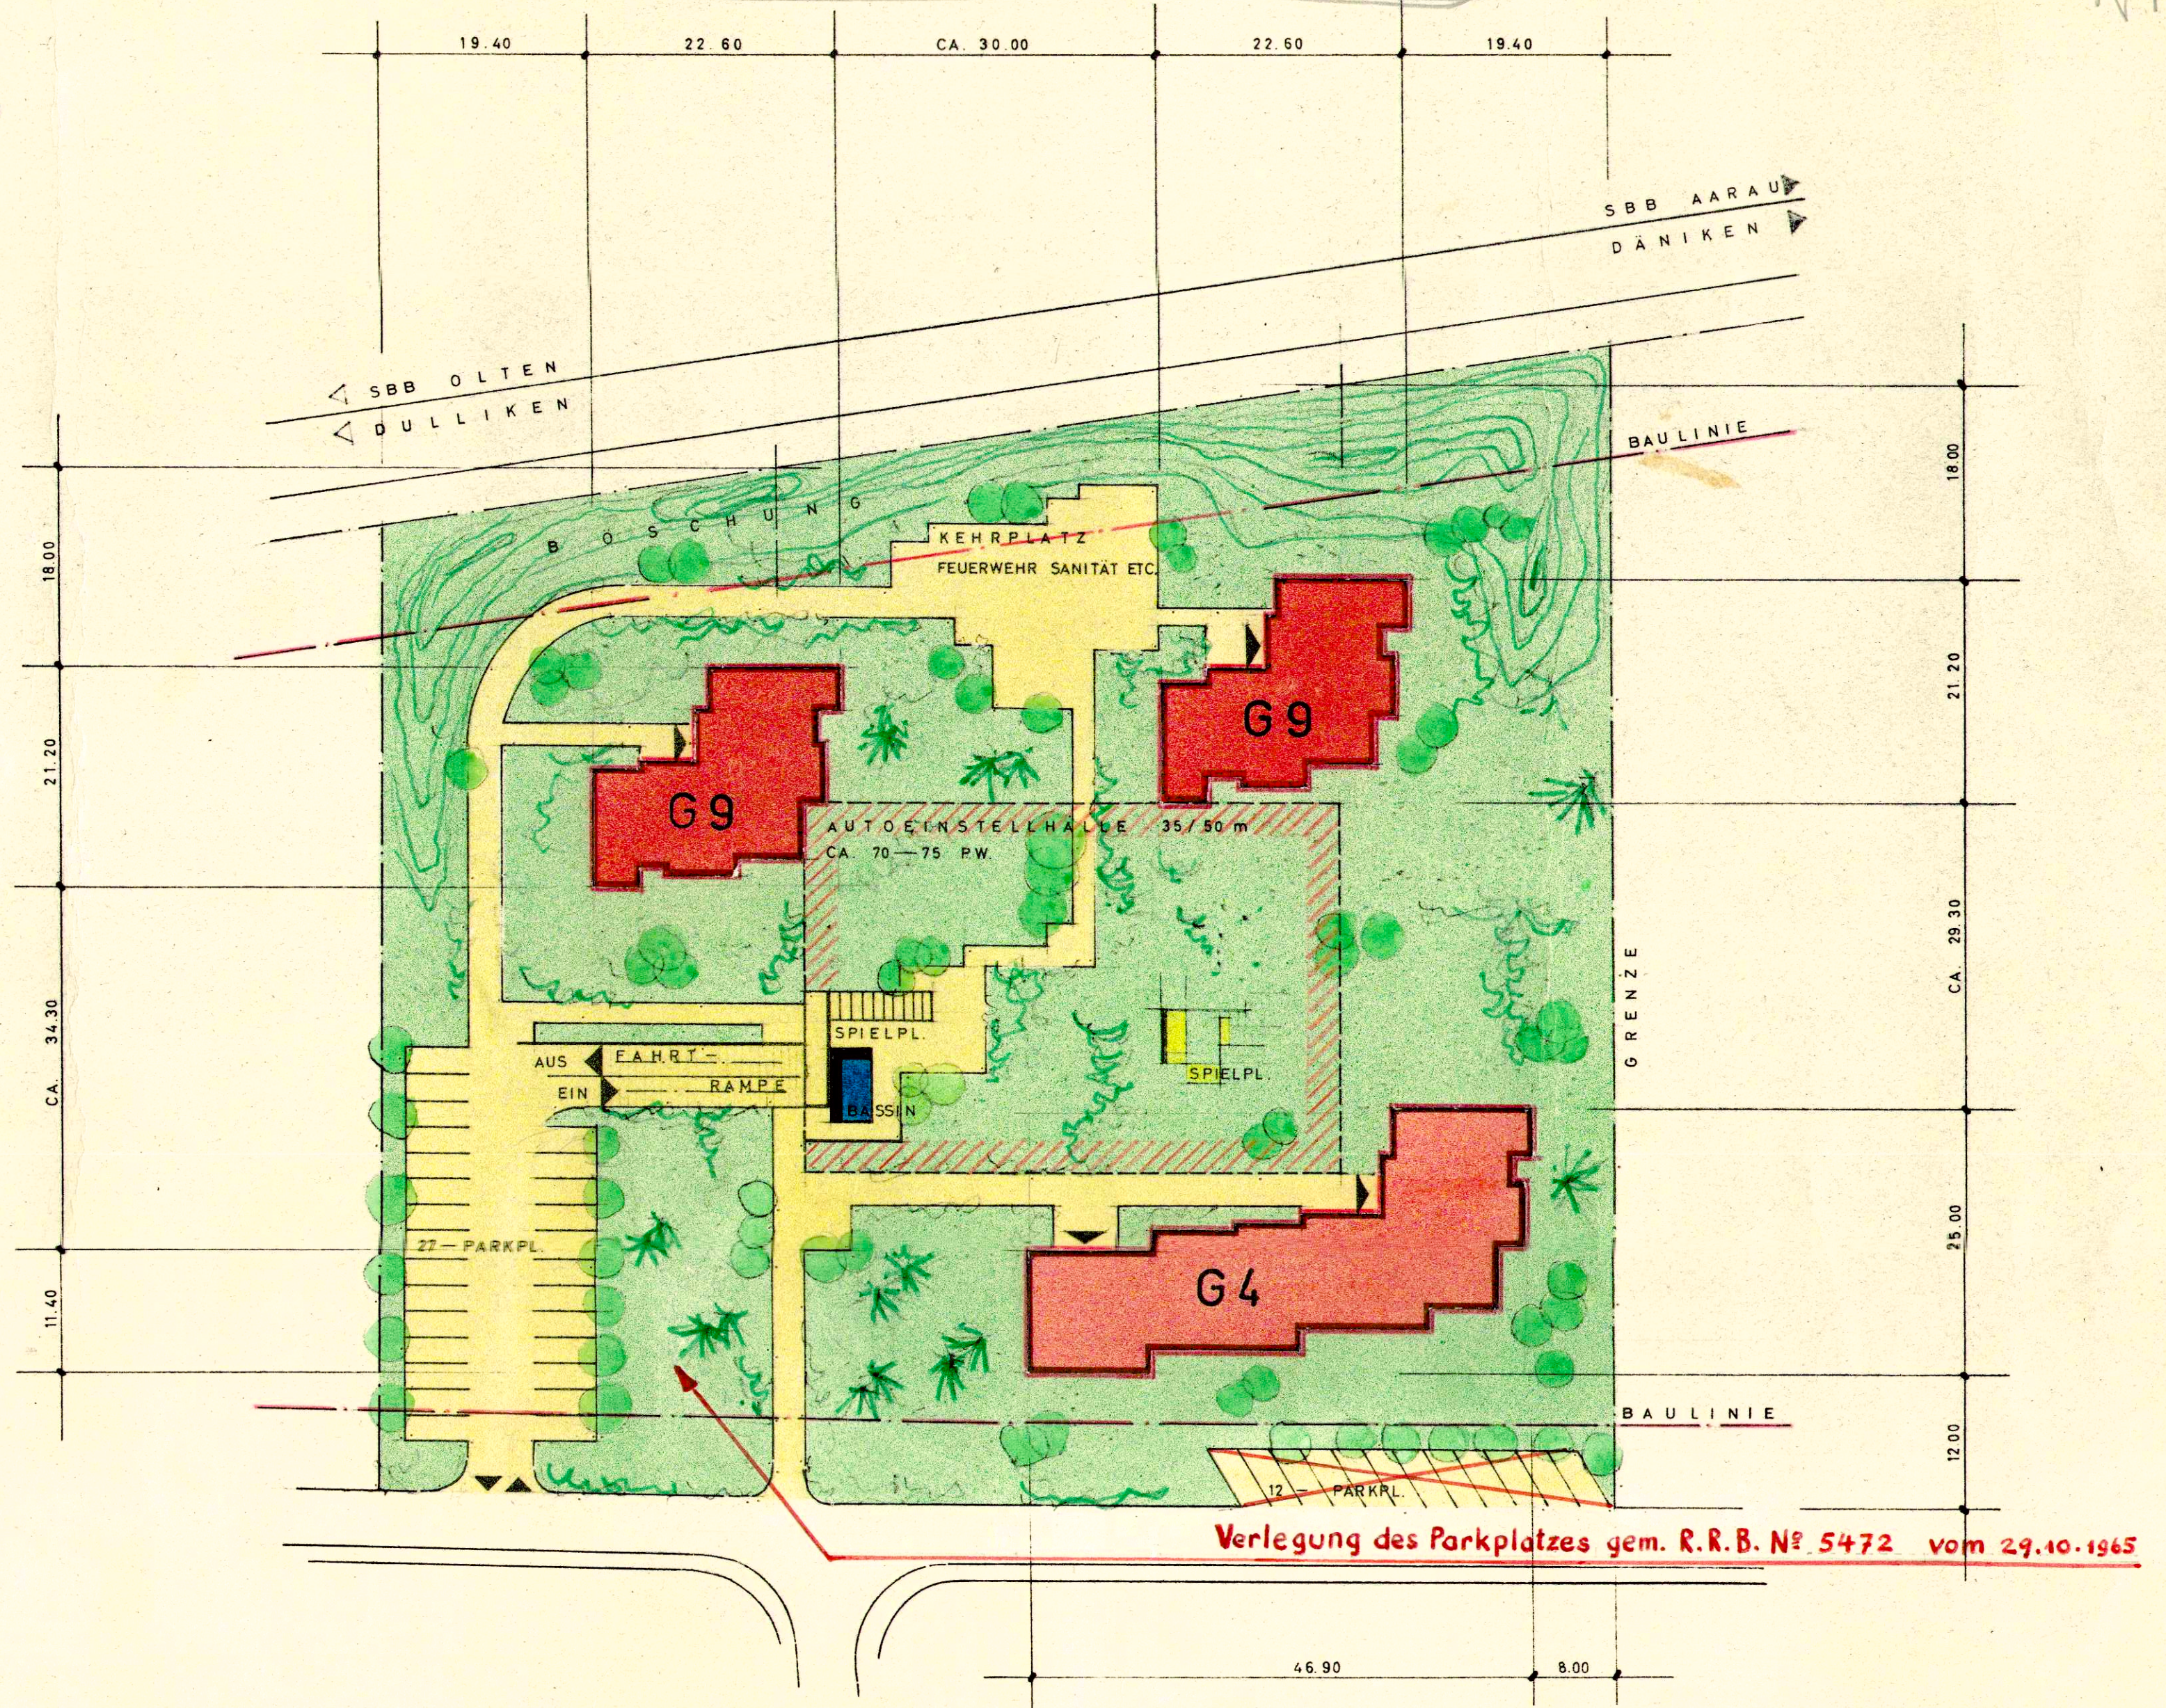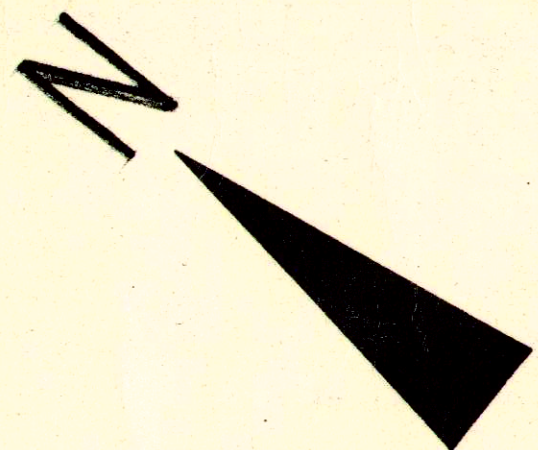

SITUATION MST. 1:500

SITUATION NACH GEOMETER
RAHM, OLTEN