84/38

Kant. Planungsstelle

Oeffentliche Planauflage vom 26.3. - 26.4.1965

Genehmigt durch die Gemeindeversammlung vom 25. Oktober 1965

NAMENS DER EINWOHNERGEMEINDE DULLIKEN
Der Ammann: Der Gemeindeschreiber:

EINWOHNERGEMEINDE DULLIKEN

Nicht genehmigt:

R.R.B. Nº 4426, vom 6.9.1968.

Der Stellvertreter:

STAATSKANZLEI SOLOTHURN

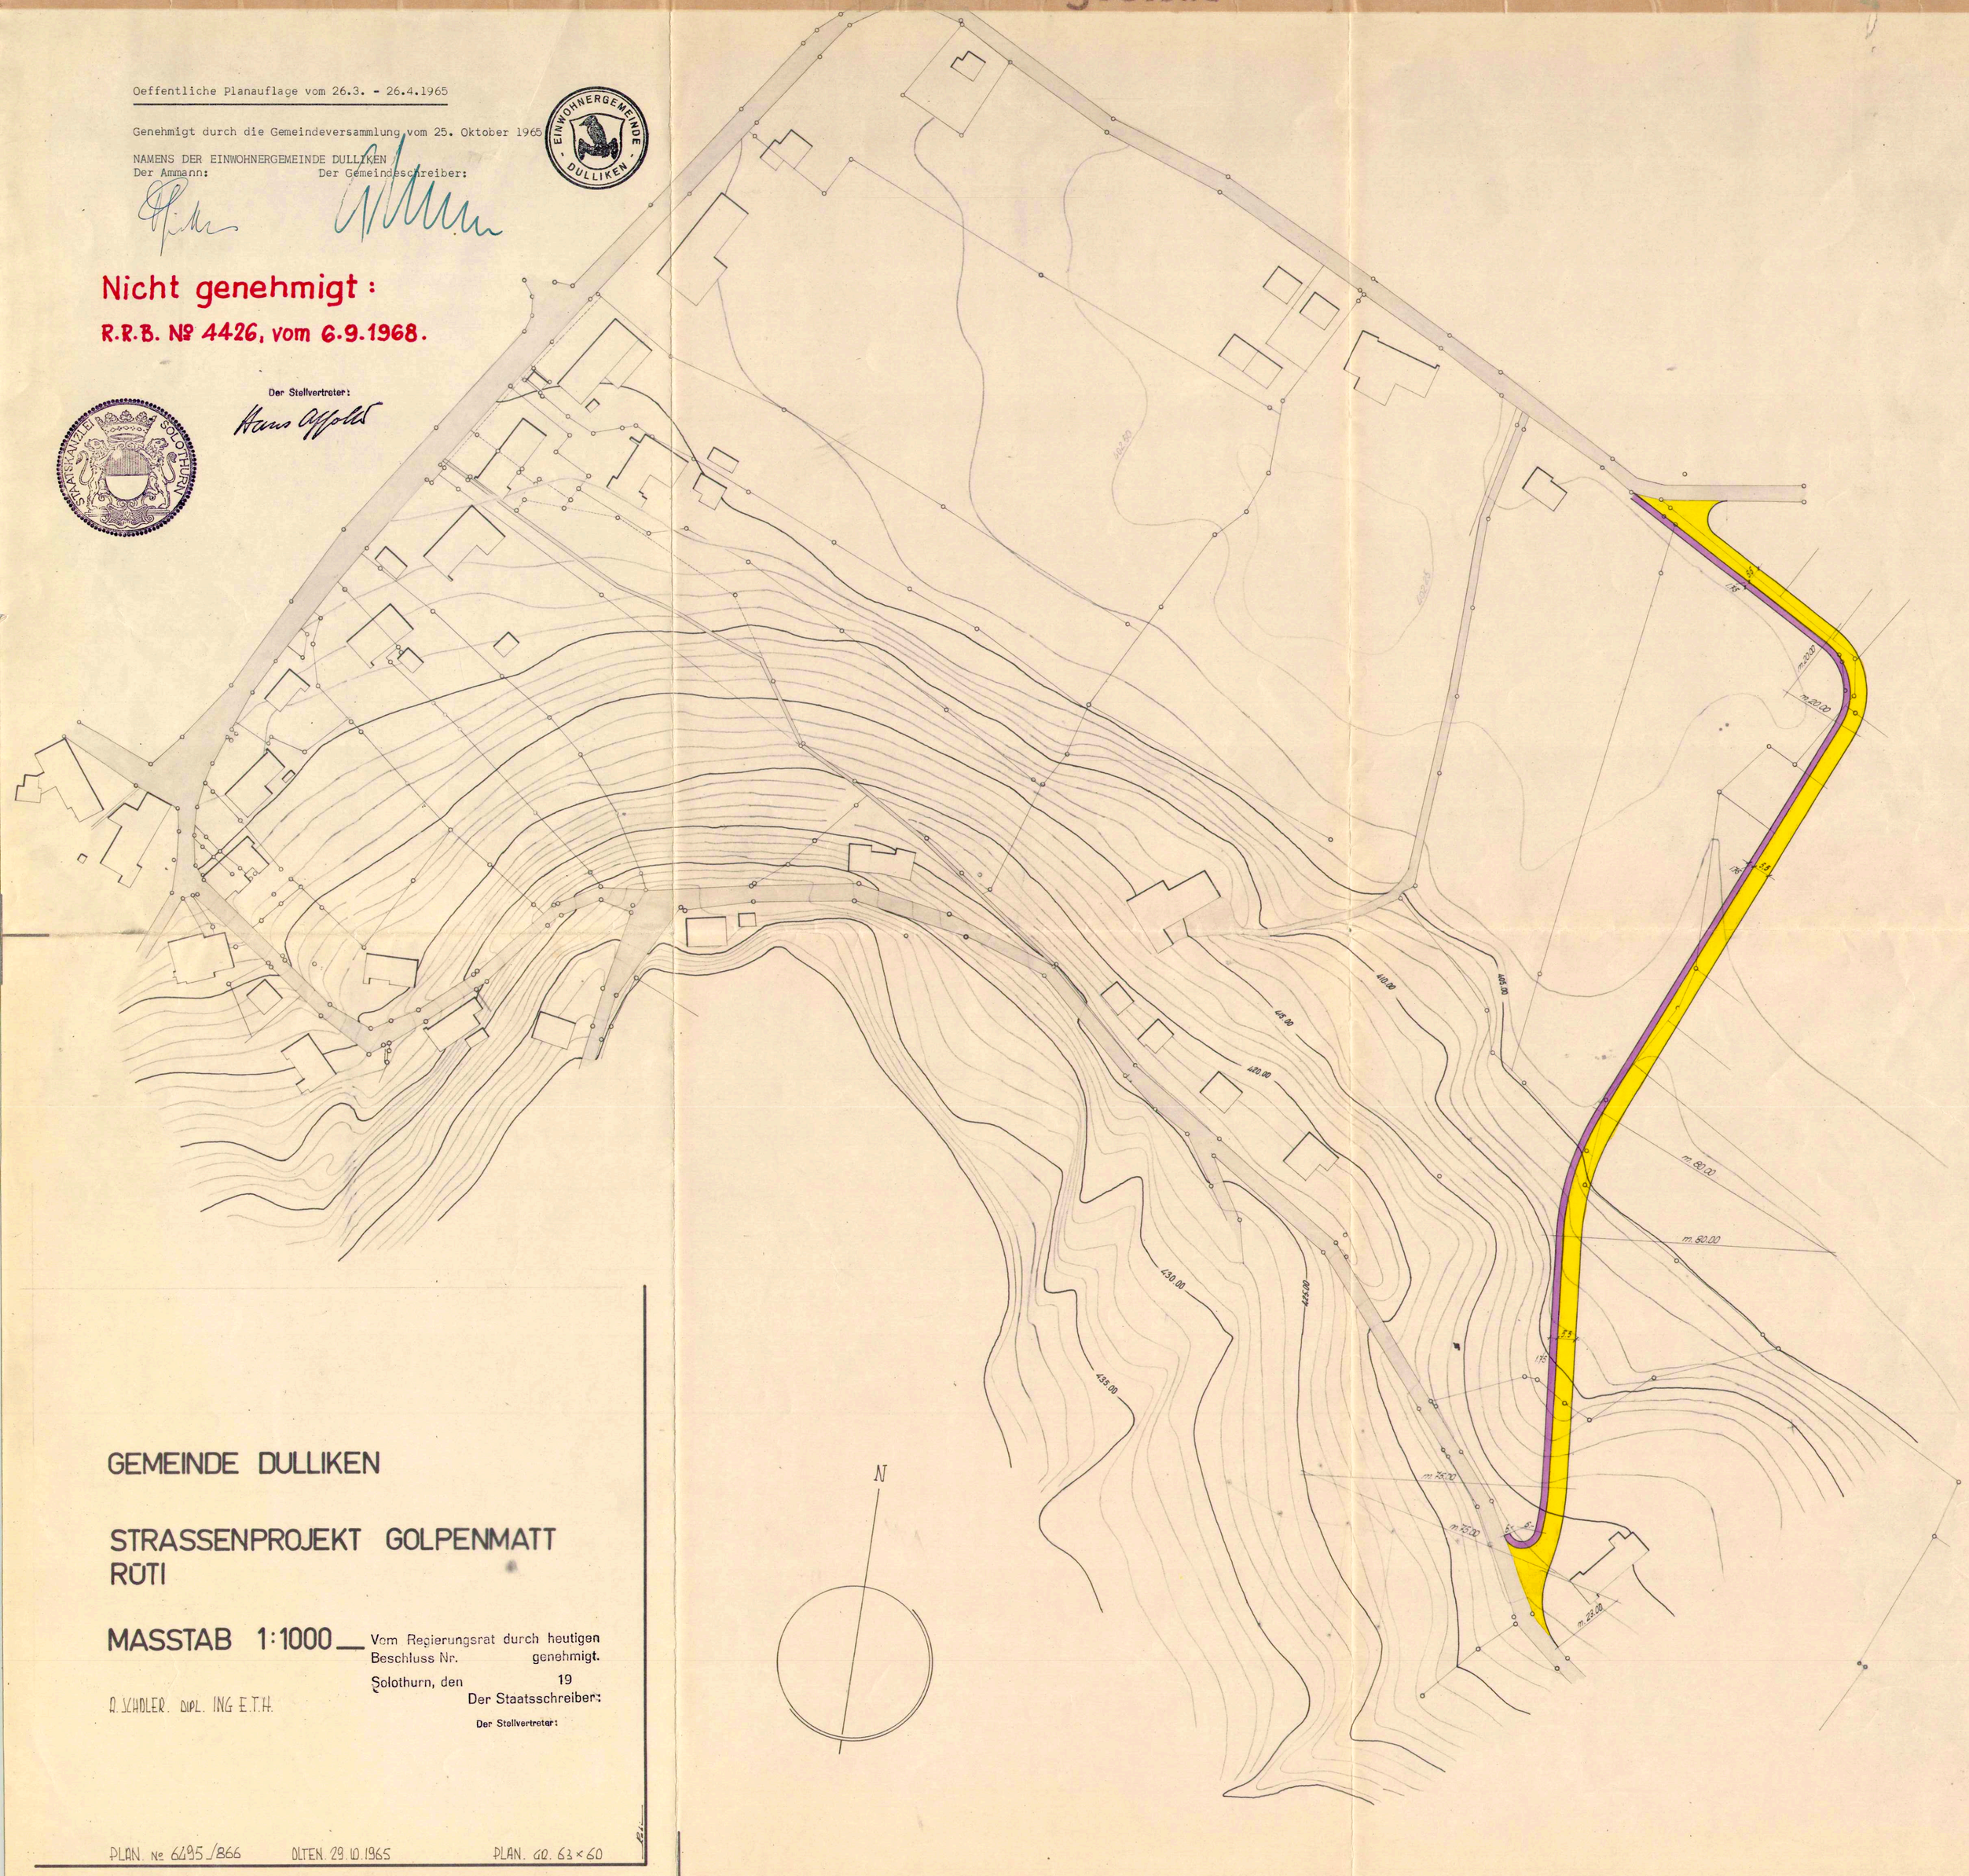

GEMEINDE DULLIKEN

STRASSENPROJEKT GOLPENMATT RÜTI

MASSTAB 1:1000

Vom Regierungsrat durch heutigen Beschluss Nr. genehmigt.

Solothurn, den 19

Der Staatsschreiber:

Der Stellvertreter:

R. SCHÄDLER. DIPL. ING E.T.H.

PLAN. Nº 6295/866 OLTEN. 29.10.1965 PLAN. GR. 63×60