

84/ 40

Kant. Planungsstelle

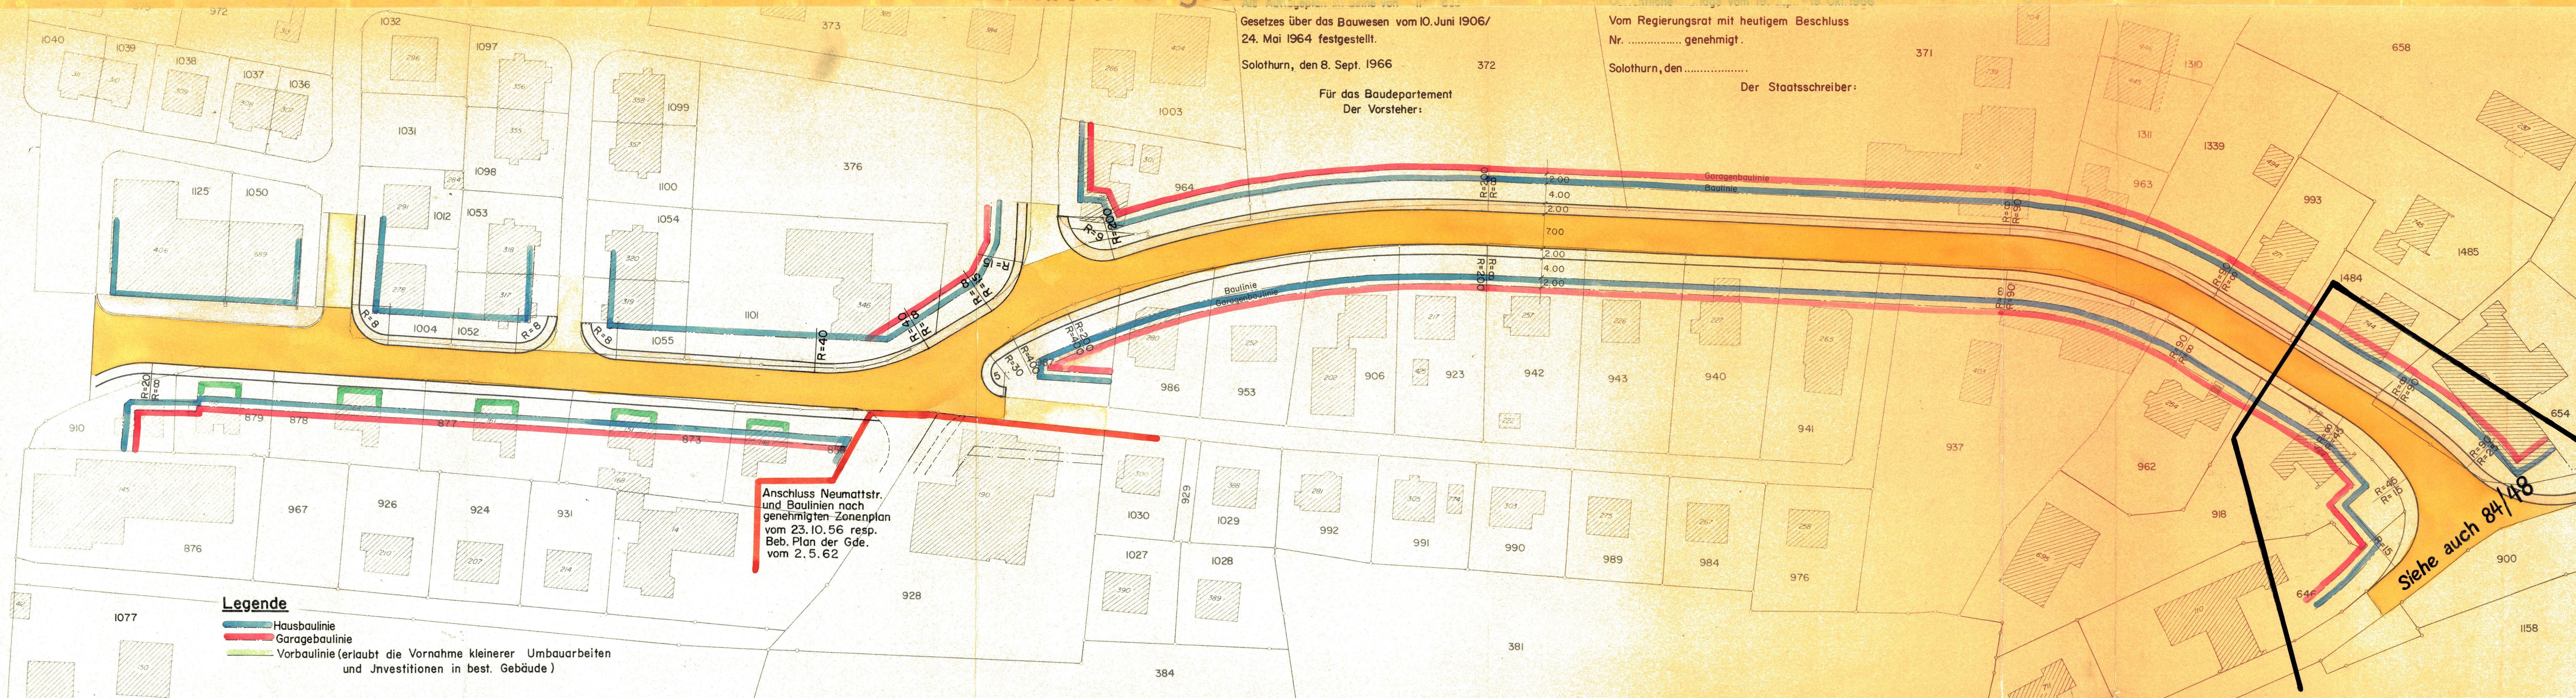
KANTON SOLOTHURN
Gemeinde DullikenOrtsverbindungsstrasse
Dulliken - Wil

Situation 1:500

Baulinienplan

Vom Regierungsrat durch heutigen
Beschluss Nr. 4715 genehmigt.
Solothurn, den 18. 9. 1970
Der Staatsschreiber:KANT. TIEFBAUAMT
SOLOTHURN

Bearbeitet vBg	Datum 1. 7. 66	Grösse 30/175
Gezeichnet Ku/Ko		
Änderungen 3. 9. 70		Plan Nr. 84 / 31 / 18

Gesetzes über das Bauwesen vom 10. Juni 1906/
24. Mai 1964 festgestellt.

Solothurn, den 8. Sept. 1966

Für das Baudepartement
Der Vorsteher:Vom Regierungsrat mit heutigem Beschluss
Nr. genehmigt.Solothurn, den
Der Staatsschreiber:

Siehe auch 84/48