


84/45

Kant. Planungsstelle

INGENIEURBÜRO FR. HEDIGER DIPL. ING. ETH-SIA
4600 OLTEN Tel. 062 213220 5734 REINACH (AG) Tel. 064 713071

GEZ.	FÜRBER	GRÖSSE	64 x 70	PLAN NR. 932-1	
GEPR.		ERGÄNZUNGEN			
VIS.	15.	A	B	C	DATUM 9. FEBRUAR 1970

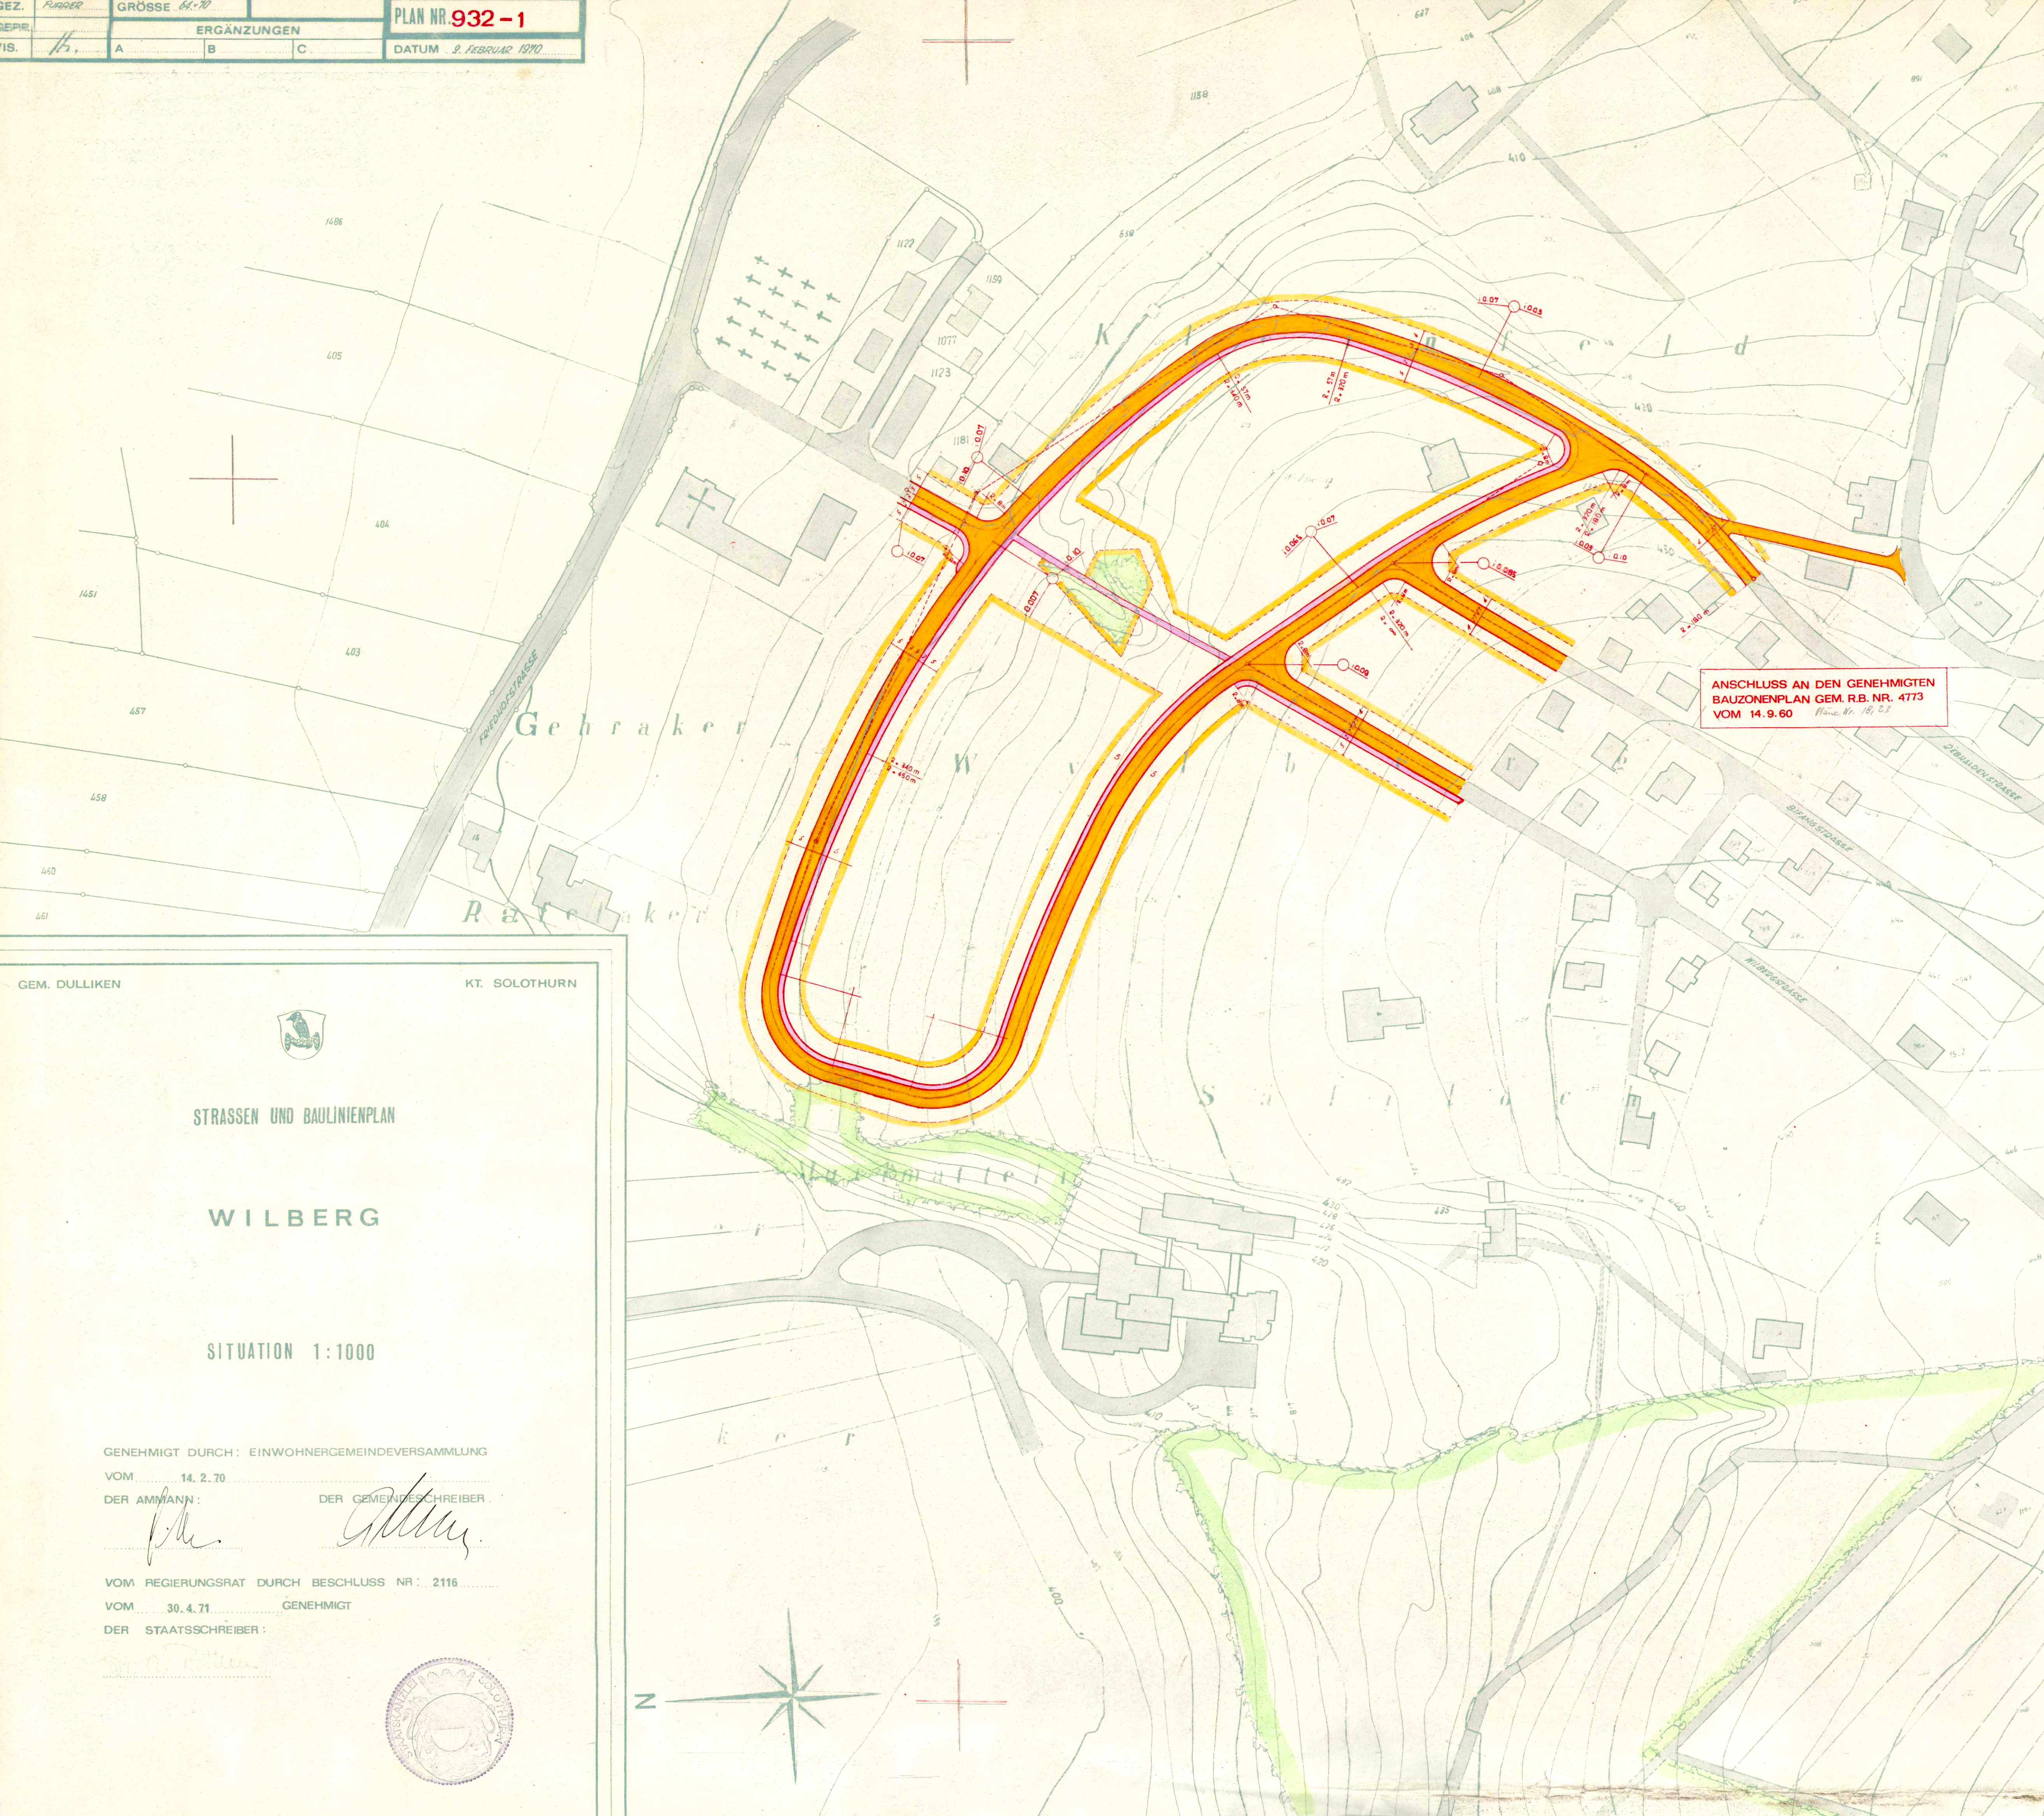

GEM. DULLIKEN

KT. SOLOTHURN



STRASSEN UND BAULINIENPLAN

WILBERG

SITUATION 1:1000

GENEHMIGT DURCH: EINWOHNERGEMEINDEVERSAMMLUNG

VOM 14.2.70

DER AMMANN:

DER GEMEINDESCHREIBER:

VOM REGIERUNGSRAT DURCH BESCHLUSS NR. 2116

VOM 30.4.71

GENEHMIGT

DER STAATSSCHREIBER:



N