

Genehmigt vom Gemeinderat: 11. Jan. 1971
 Namens des Einwohnergemeinderates
 Der Ammann: *[Signature]*
 Der Gemeindeschreiber: *[Signature]*
 Genehmigt vom Regierungsrat: Nr. 2746
 Solothurn, den 12. Mai 1971
 Der Landammann: *[Signature]* Der Staatsschreiber: *[Signature]*

Kanton Solothurn Gemeinde Dulliken

BEBAUUNGSPLAN

BODENACKER

SITUATION 1:1000

Zonenänderung

1241/1
 LENZBURG, im Aug. 1964
 Nov. 1970


WSCHMIDT
 INGENIEURBÜRO
 LENZBURG

Ueberbauung d (mit Bauordnung)


- LEGENDE**
- Zone A: Ausnützungsziffer = 15911
 Zone B: " = 7505
 Zone C: " = 10900
- Geltungsbereich der einzelnen Abschnitte
 Baulinie längs Strasse
 Hausbaulinie
 Parkplätze-Wege-Strassen
 Grünstreifen
 Gehweg
 Gebäude
 Garagen unter Terrain (pro 2 Wohnungen 1)
 Abfallkübelplatz

Bauzonen

- 4+5 Geschossig
 2+3 Geschossig
 1+2 Geschossig
 Industrie + Gewerbe
 Grünzone

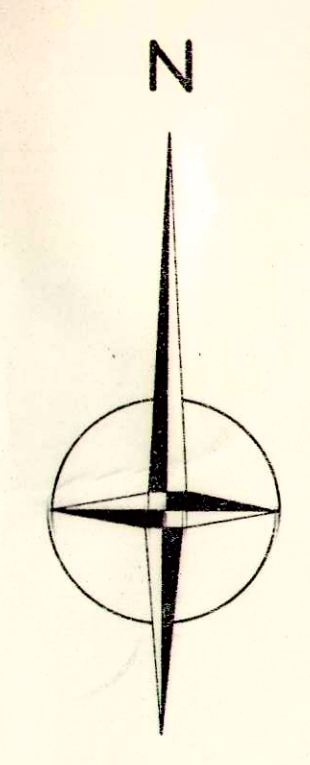

Zu
 Abschnitt
 d

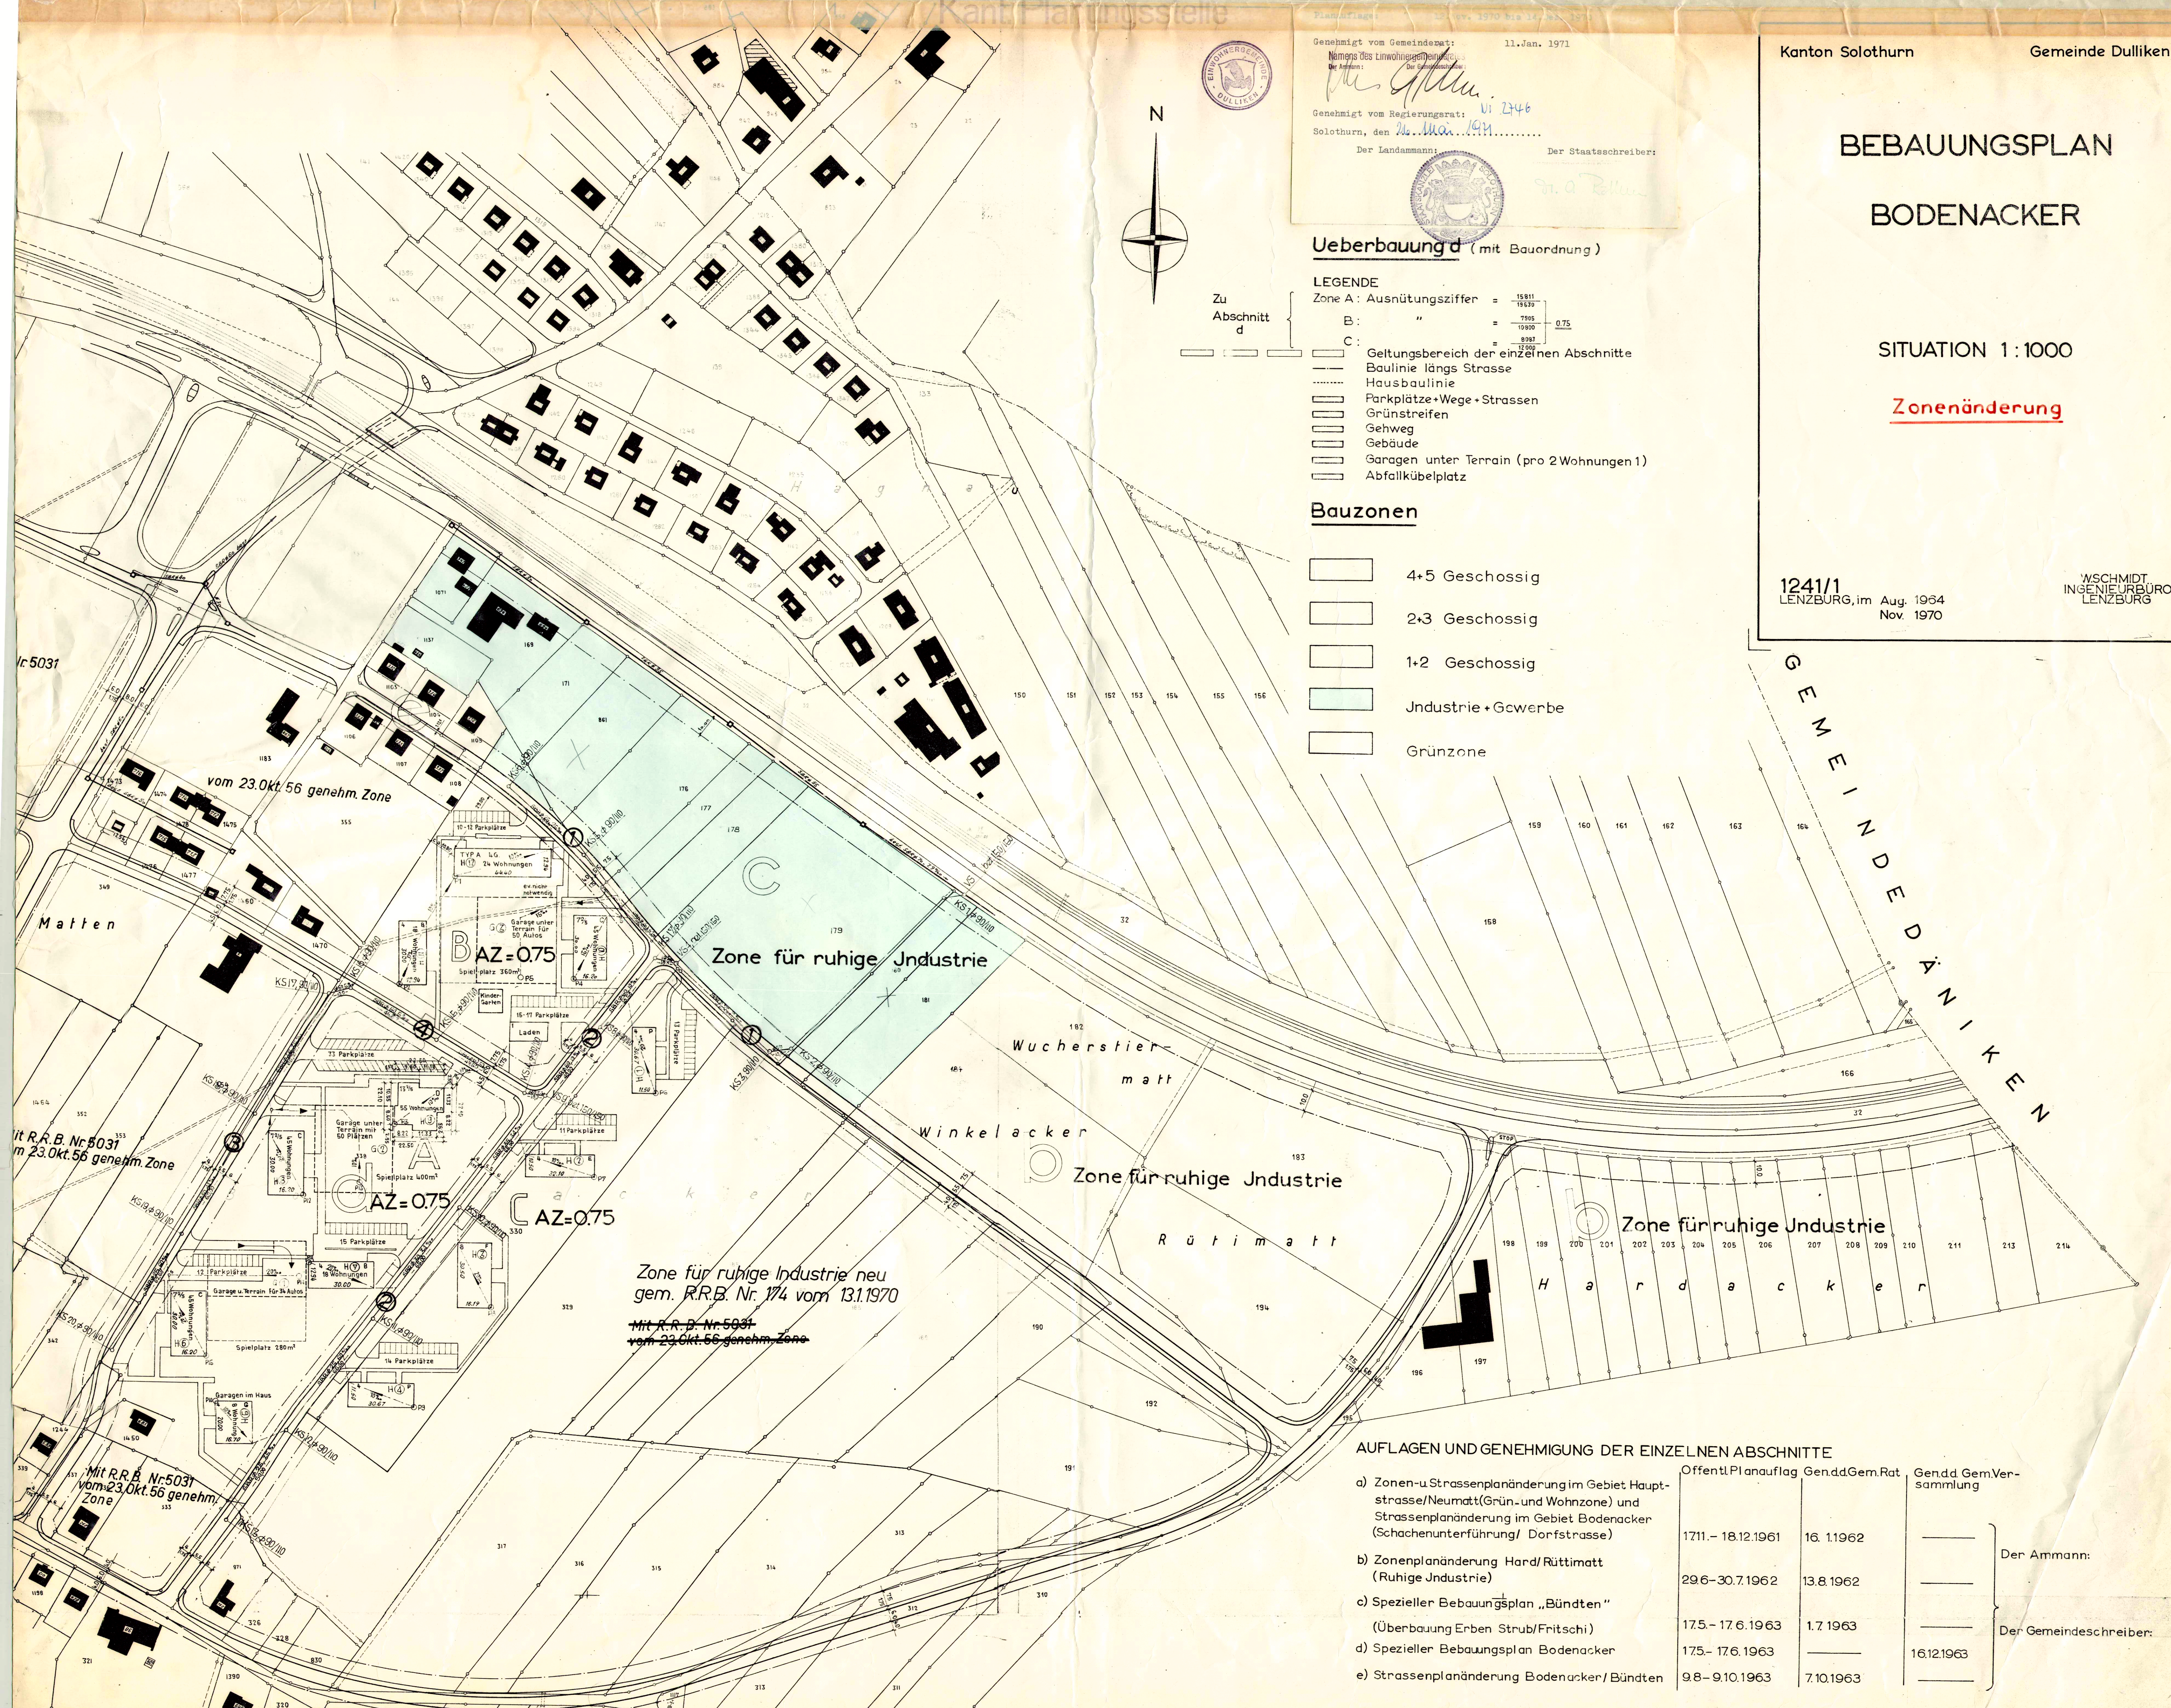

AUFLAGEN UND GENEHMIGUNG DER EINZELNEN ABSCHNITTE

	Offentl. Planaufg.	Gen. d. d. Gem. Rat	Gen. d. d. Gem. Versammlung
a) Zonen- u. Strassenplanänderung im Gebiet Hauptstrasse/Neumatt (Grün- und Wohnzone) und Strassenplanänderung im Gebiet Bodenacker (Schachenunterführung/ Dorfstrasse)	17.11.-18.12.1961	16.1.1962	
b) Zonenplanänderung Hard/Rütimatt (Ruhige Industrie)	29.6.-30.7.1962	13.8.1962	
c) Spezieller Bebauungsplan „Bündten“ (Überbauung Erben Strub/Fritschi)	17.5.-17.6.1963	1.7.1963	
d) Spezieller Bebauungsplan Bodenacker	17.5.-17.6.1963		16.12.1963
e) Strassenplanänderung Bodenacker/Bündten	9.8.-9.10.1963	7.10.1963	

Der Ammann:

Der Gemeindeschreiber: