

84/56

Amt für Raumplanung
Gemeinde Obergösgen

BAULANDUMLEGUNG

EY


SITUATIONSPLAN 1:1000

Eigentümer- und Flächenverzeichnis

Vom Regierungsrat durch heutigen
Beschluss Nr. 7874 genehmigt.

Solothurn, den 17.12.1976

Der Staatsschreiber:

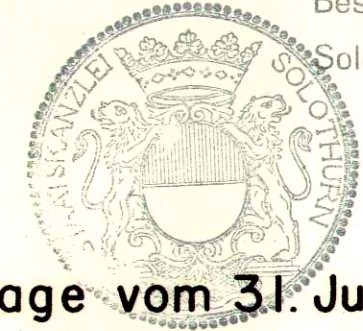

Dr. Max Gygis

Planaufgabe vom 31. Juli bis 1. September 1975

Genehmigung durch den Gemeinderat am 26.11.75


DER AMMANN

DER GEMEINDESCHREIBER

Grundsätzliche Genehmigung durch den
Regierungsrat, RRB Nr. 6526 vom 12.11.76

Verm.-u. Ing.-Büro **RAHM + BUXTORF** 4600 OLTEN
TANNWALDSTRASSE 62, TEL. (062) 22 34 54

Format:	Masstab:	Entwurf:	Gez.	Datum:	Genehmigung:	Nr.
84/30	1:1000		Ga	6.10.76		
Änderungen:						
Vermerke:						

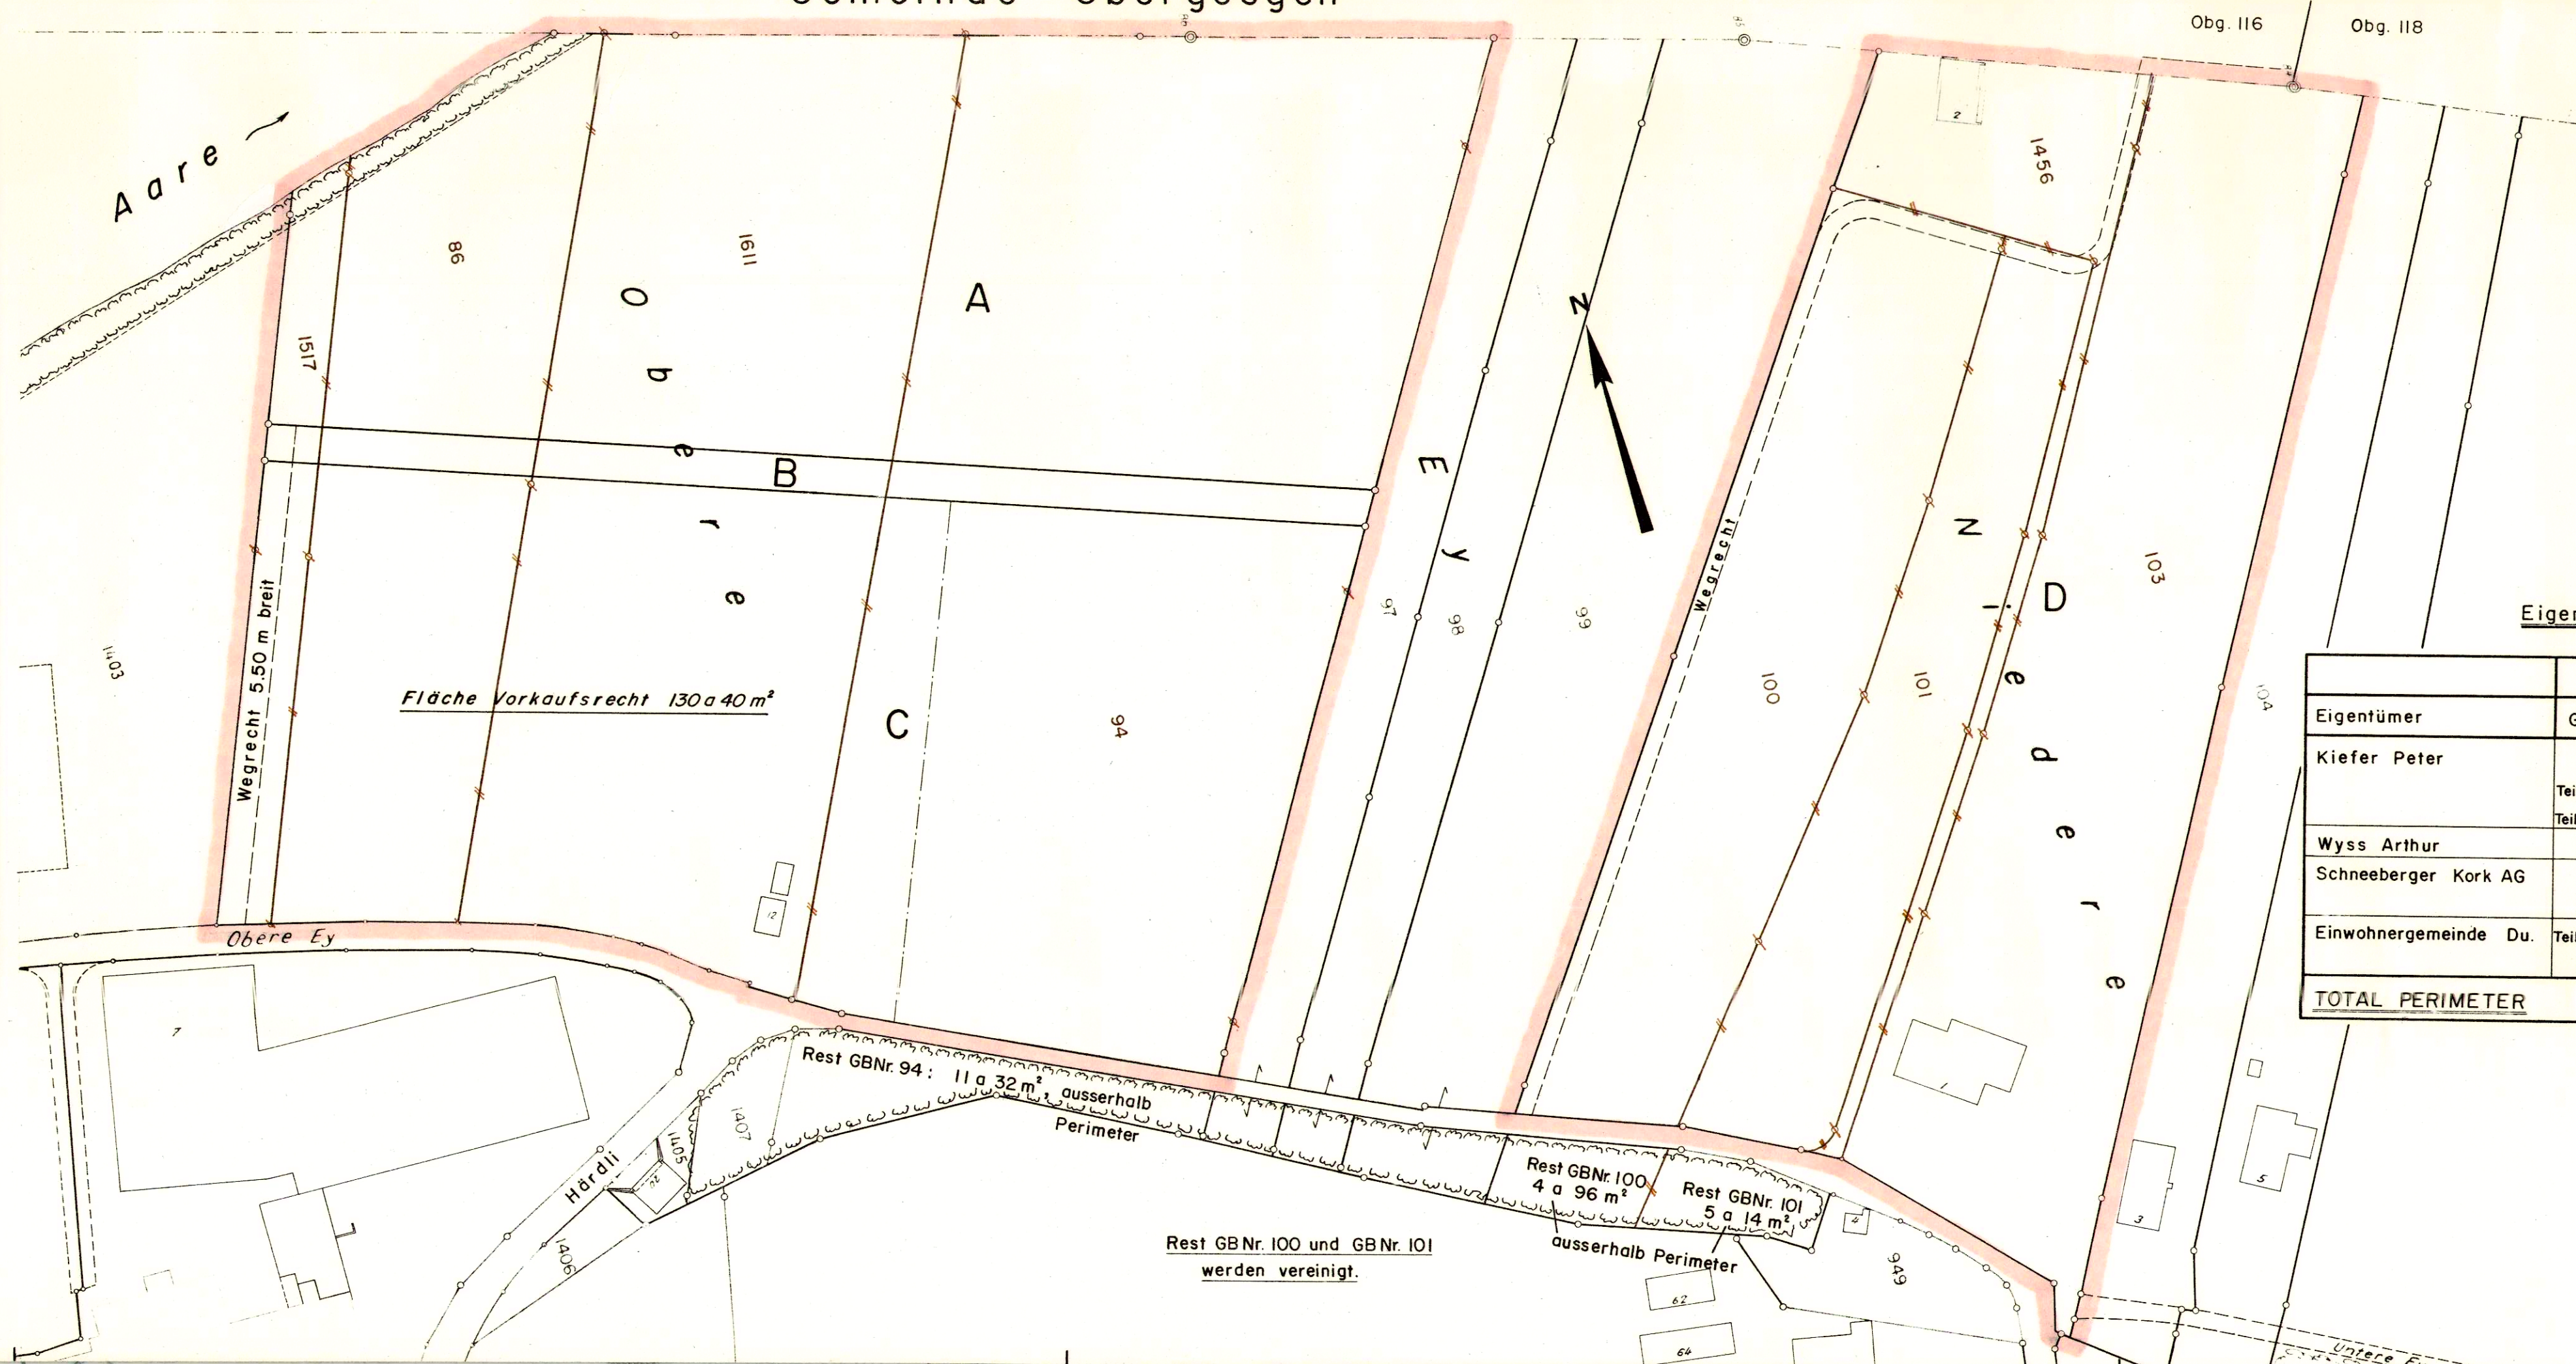

Legende

- alte und neue gültige Grenzen
- - - alte ungültige Grenzen
- Perimeter

Eigentümer- und Flächenverzeichnis

Eigentümer	Alter Bestand			Neuer Bestand		
	GB-Nr.	GB-Inhalt m²	Anspruch m²	Parz.	Zuteilung m²	Mehr-u.Minder-zuteilung
Kiefer Peter	86	7244				
	Teil 100	6972				
	Teil 101	4516	18732	A	18732	
Wyss Arthur	1517	1614	1614	B	1614	
Schneeberger Kork AG	103	10759				
	1611	13040	23799	C	21047	- 2752
Einwohnergemeinde Du.	Teil 94	19495				
	1456	2501	21996	D	24748	+ 2752
TOTAL PERIMETER		66141			66141	0