


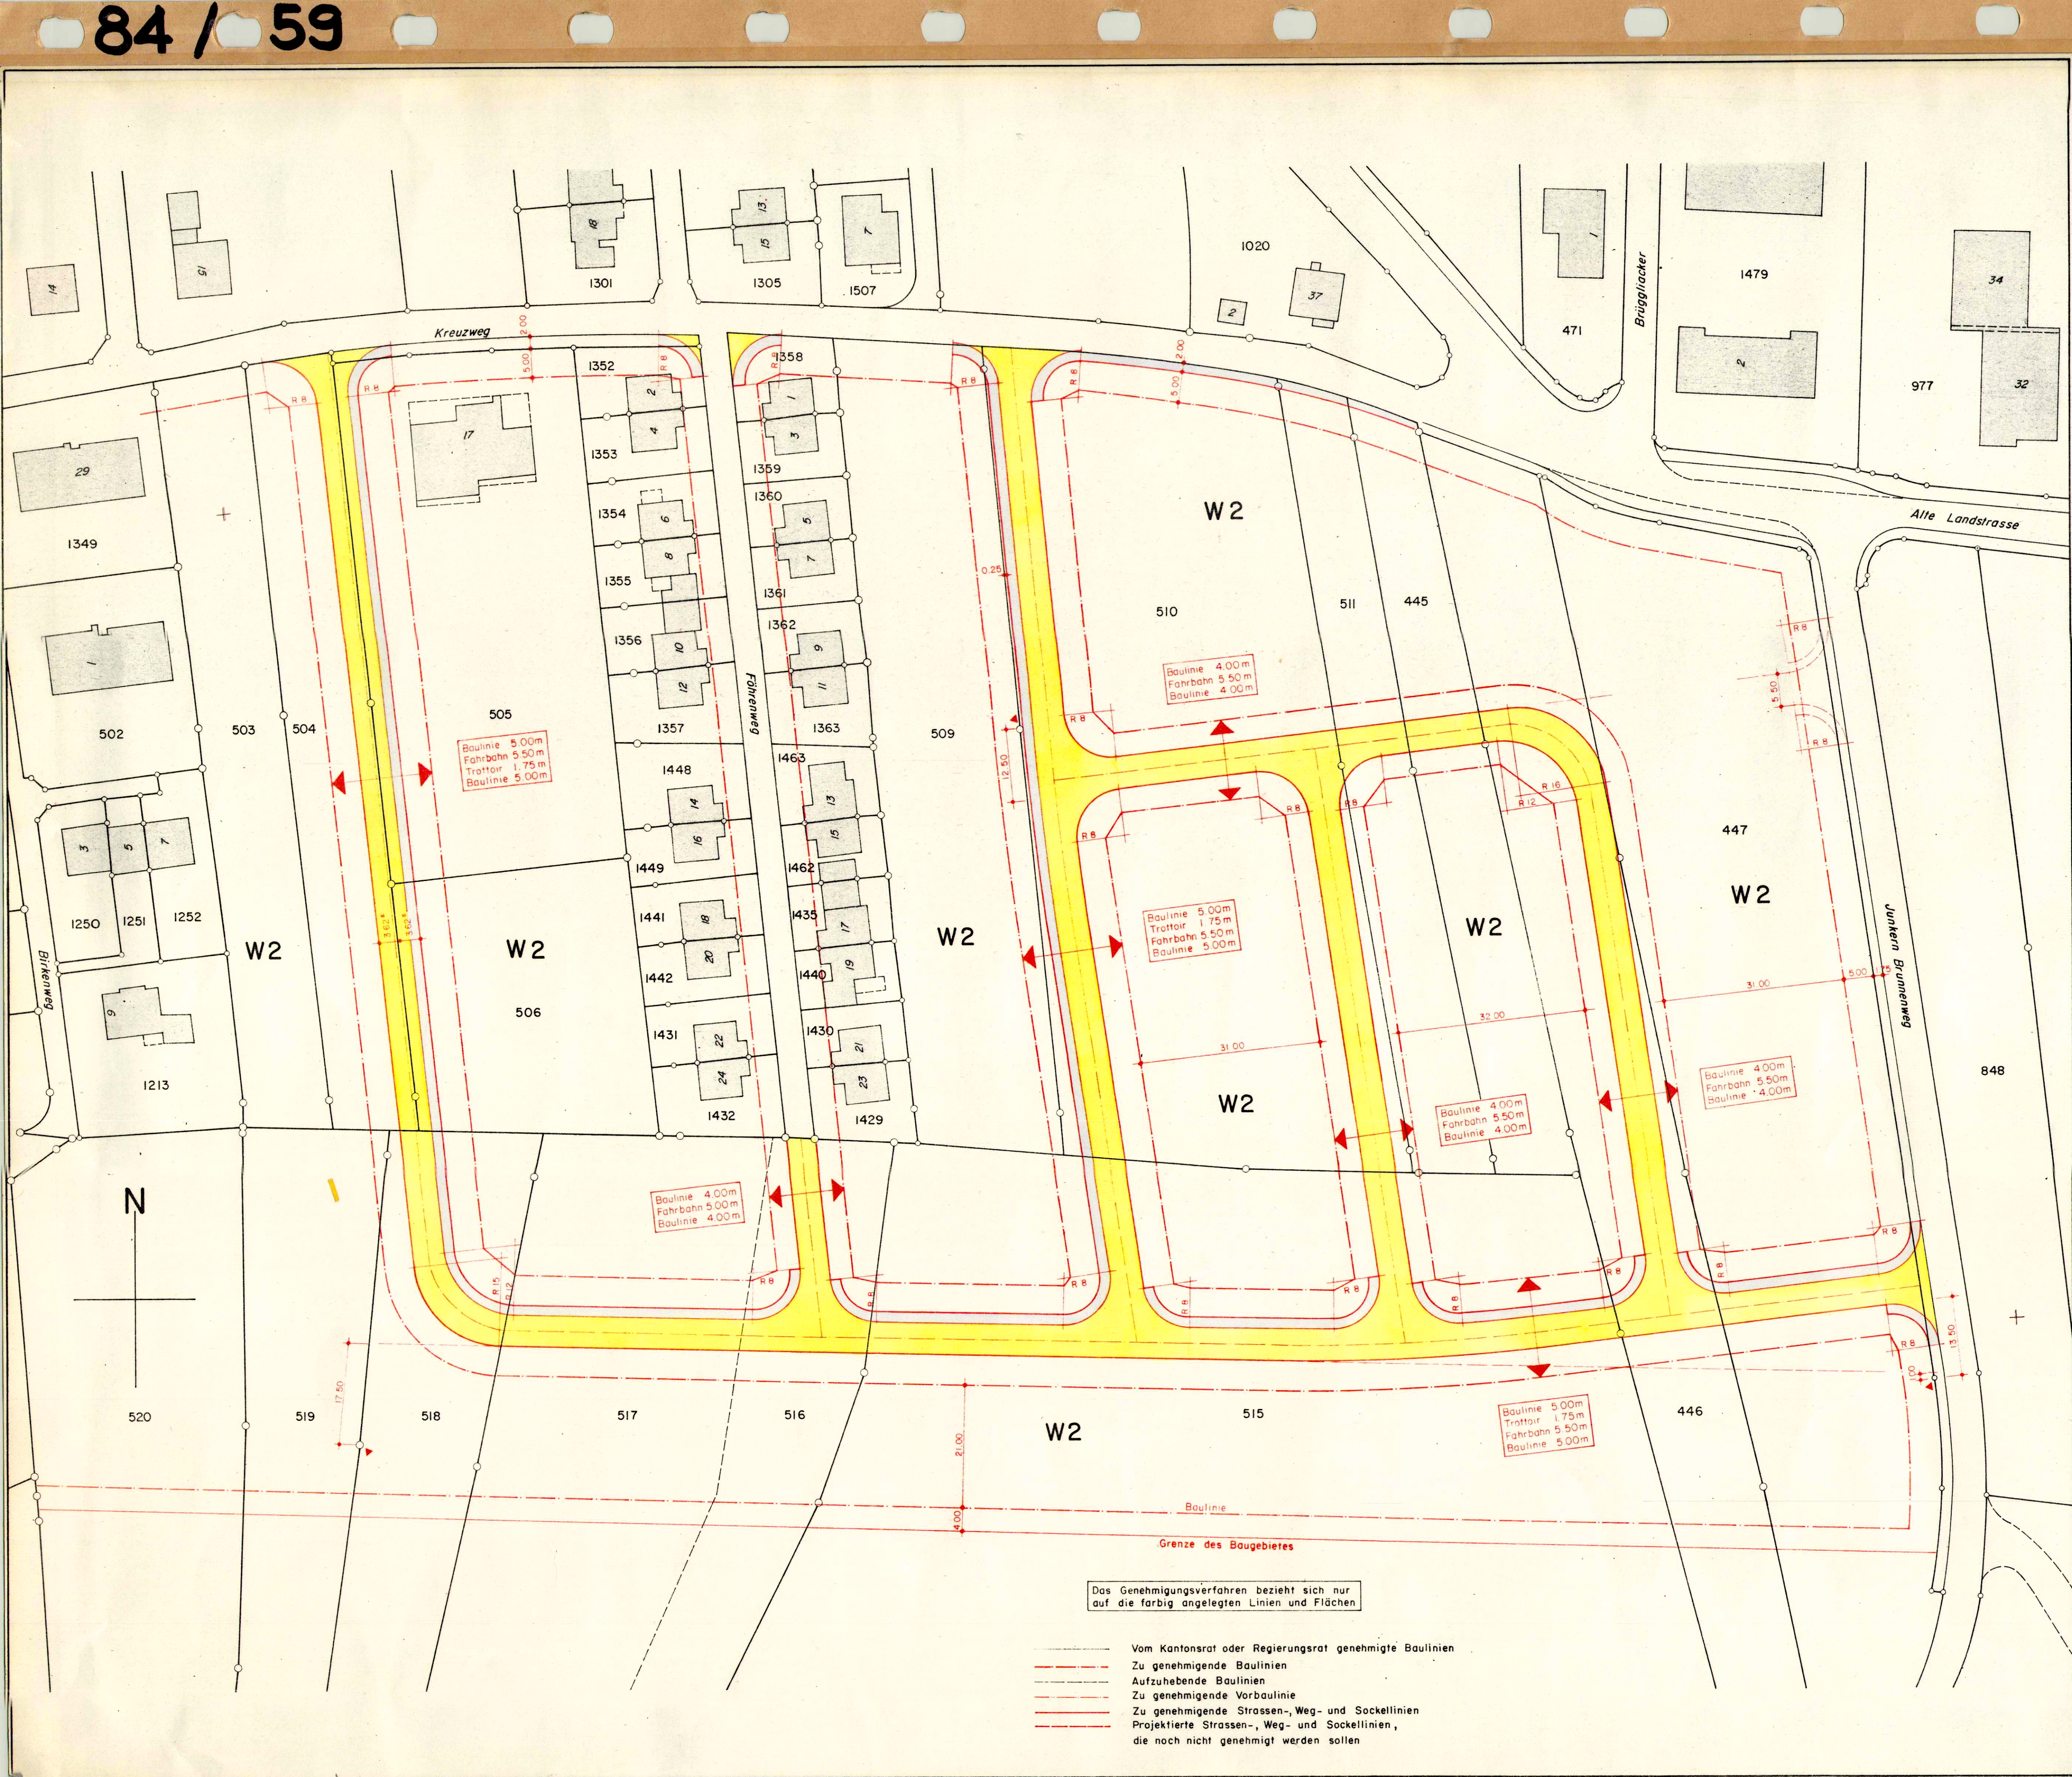


Parz.Nr.	Eigentümer	Fläche (a)
445	EG Dulliken	17.30
446	EG Dulliken	42.81
447	EG Dulliken	74.93
503	Moll Josef und Moll Otto, Starrkirch	19.77
504	Moll Josef und Moll Otto, Starrkirch	19.75
505	EG Dulliken	36.41
506	Kiefer Peter, Starrkirch	18.45
509	von Arx - Saladin Anna, Olten von Arx - Schröder Lydia, Olten Jenzer - von Arx Elisabeth, Trimbach Isler - von Arx Marlies, Rorschacherberg	34.77
510	Erben des Meier Eduard	72.11
511	EG Dulliken	16.61
515	Caminada - Studinger Albertina, Dulliken	274.87
516	Kiefer Peter, Starrkirch	30.00
517	Kiefer Peter, Starrkirch	59.95
518	Moll Josef und Moll Otto, Starrkirch	36.05
519	Moll Josef und Moll Otto, Starrkirch	36.05
848	Genossenschaft Alterswohnheim Dulliken - Starrkirch, Dulliken	114.78
1352	Büchner Hans, Dulliken	2.32
1353	Lüdi Fritz, Dulliken	2.39
1354	Aeschbacher Rene, Dulliken	2.39
1355	Spiegel Rudolf, Dulliken	2.39
1356	Meyer Josef, Dulliken	2.40
1357	Hofer Erich, Dulliken	2.78
1358	Schwarz - Pietrogiovanna Silvia, Obergösgen	2.33
1359	Sinniger Robert, Dulliken	1.94
1360	Bühner Karl, Dulliken	1.93
1361	Spielmann Franz, Dulliken	1.93
1362	Baummann Franz, Dulliken	1.93
1363	Rickli Peter, Dulliken	2.27
1429	Felber Alfred, Dulliken	2.33
1430	Rickli Karl, Dulliken	1.82
1431	Lüscher Ernst, Dulliken	2.23
1432	Grubler Hermann, Dulliken	2.89
1439	Krieger Hans, Dulliken	1.96
1440	Hess Franz, Dulliken	1.82
1441	Wyss Arthur, Dulliken	2.23
1442	Hellbach Werner, Dulliken	2.23
1448	Peier Georg, Dulliken	3.03
1449	Mollet Gottlieb, Dulliken	2.23
1462	Huber - Christen Eveline, Dulliken	1.95
1463	Mäder Max, Dulliken	2.33

Gemeinde Dulliken

Kanton Solothurn

Strassen- und Baulinienplan Büchsäcker

Situation 1 : 500

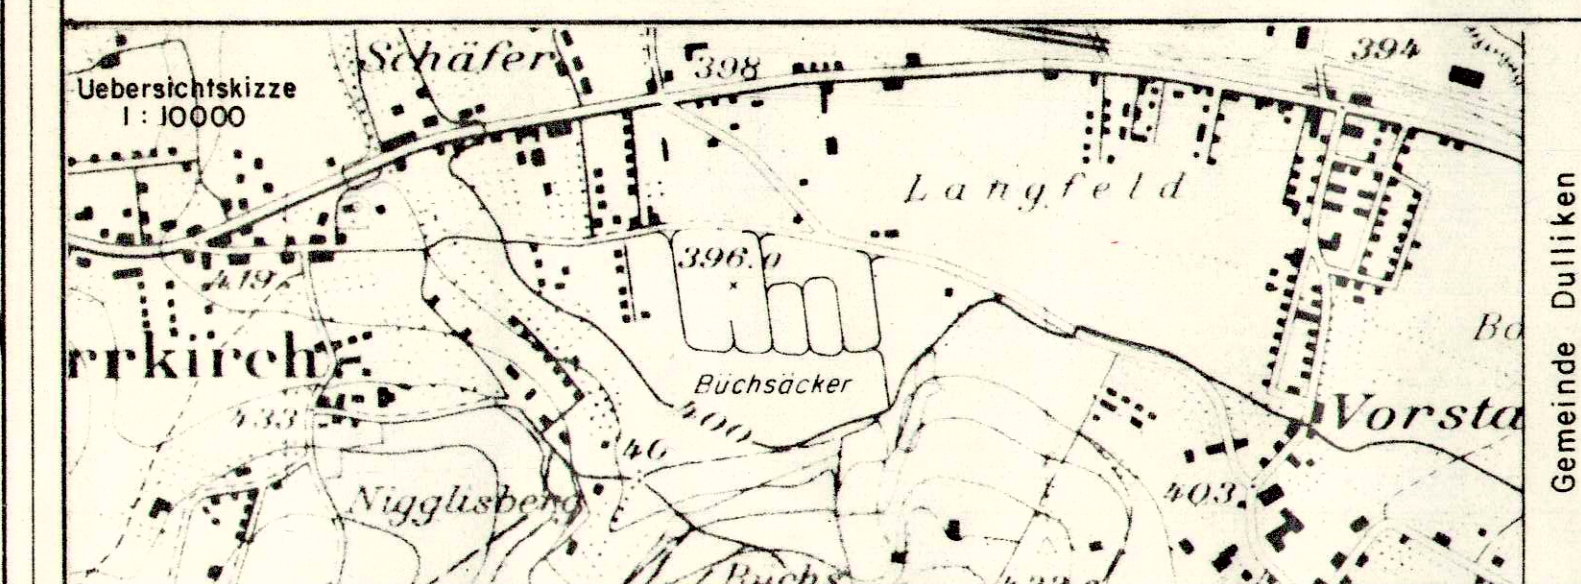

Verfasser	Datum	Gepr.	Gez.	Vis.	Grösse	Plan Nr.
Hediger & Hildebrand	2. II. 1978	<i>1978</i>	BB		92 / 60	
Ingenieurbüro AG 4600 Olten	Ersetzt Plan	Überholt durch Plan				1101-1
	vom: Nr.	vornach: Nr.				

Öffentliche Planaufgabe vom: 2. Februar 1979 bis: 5. März 1979
Beschluss vom Einwohnergemeinderat am: 22. Januar 1979
Beschluss von der Einwohnergemeindeversammlung am: 9. April 1979
Der Gemeindevorstand Der Gemeindevorstand

Der Gemeindeammann

9. APRIL
Der Gemeindegemeinderat

Genehmigungsvermerk: Genehmigt mit RRB Nr. 3503 vom 19. JUNI 1979

Der Staatsschreiber:

