


GEMEINDE DULLIKEN

Bebauungsplan

Blatt № 5

M. 1:1000

Siehe Pläne № 84/12/13/14/19/20/22/24/25/28/33

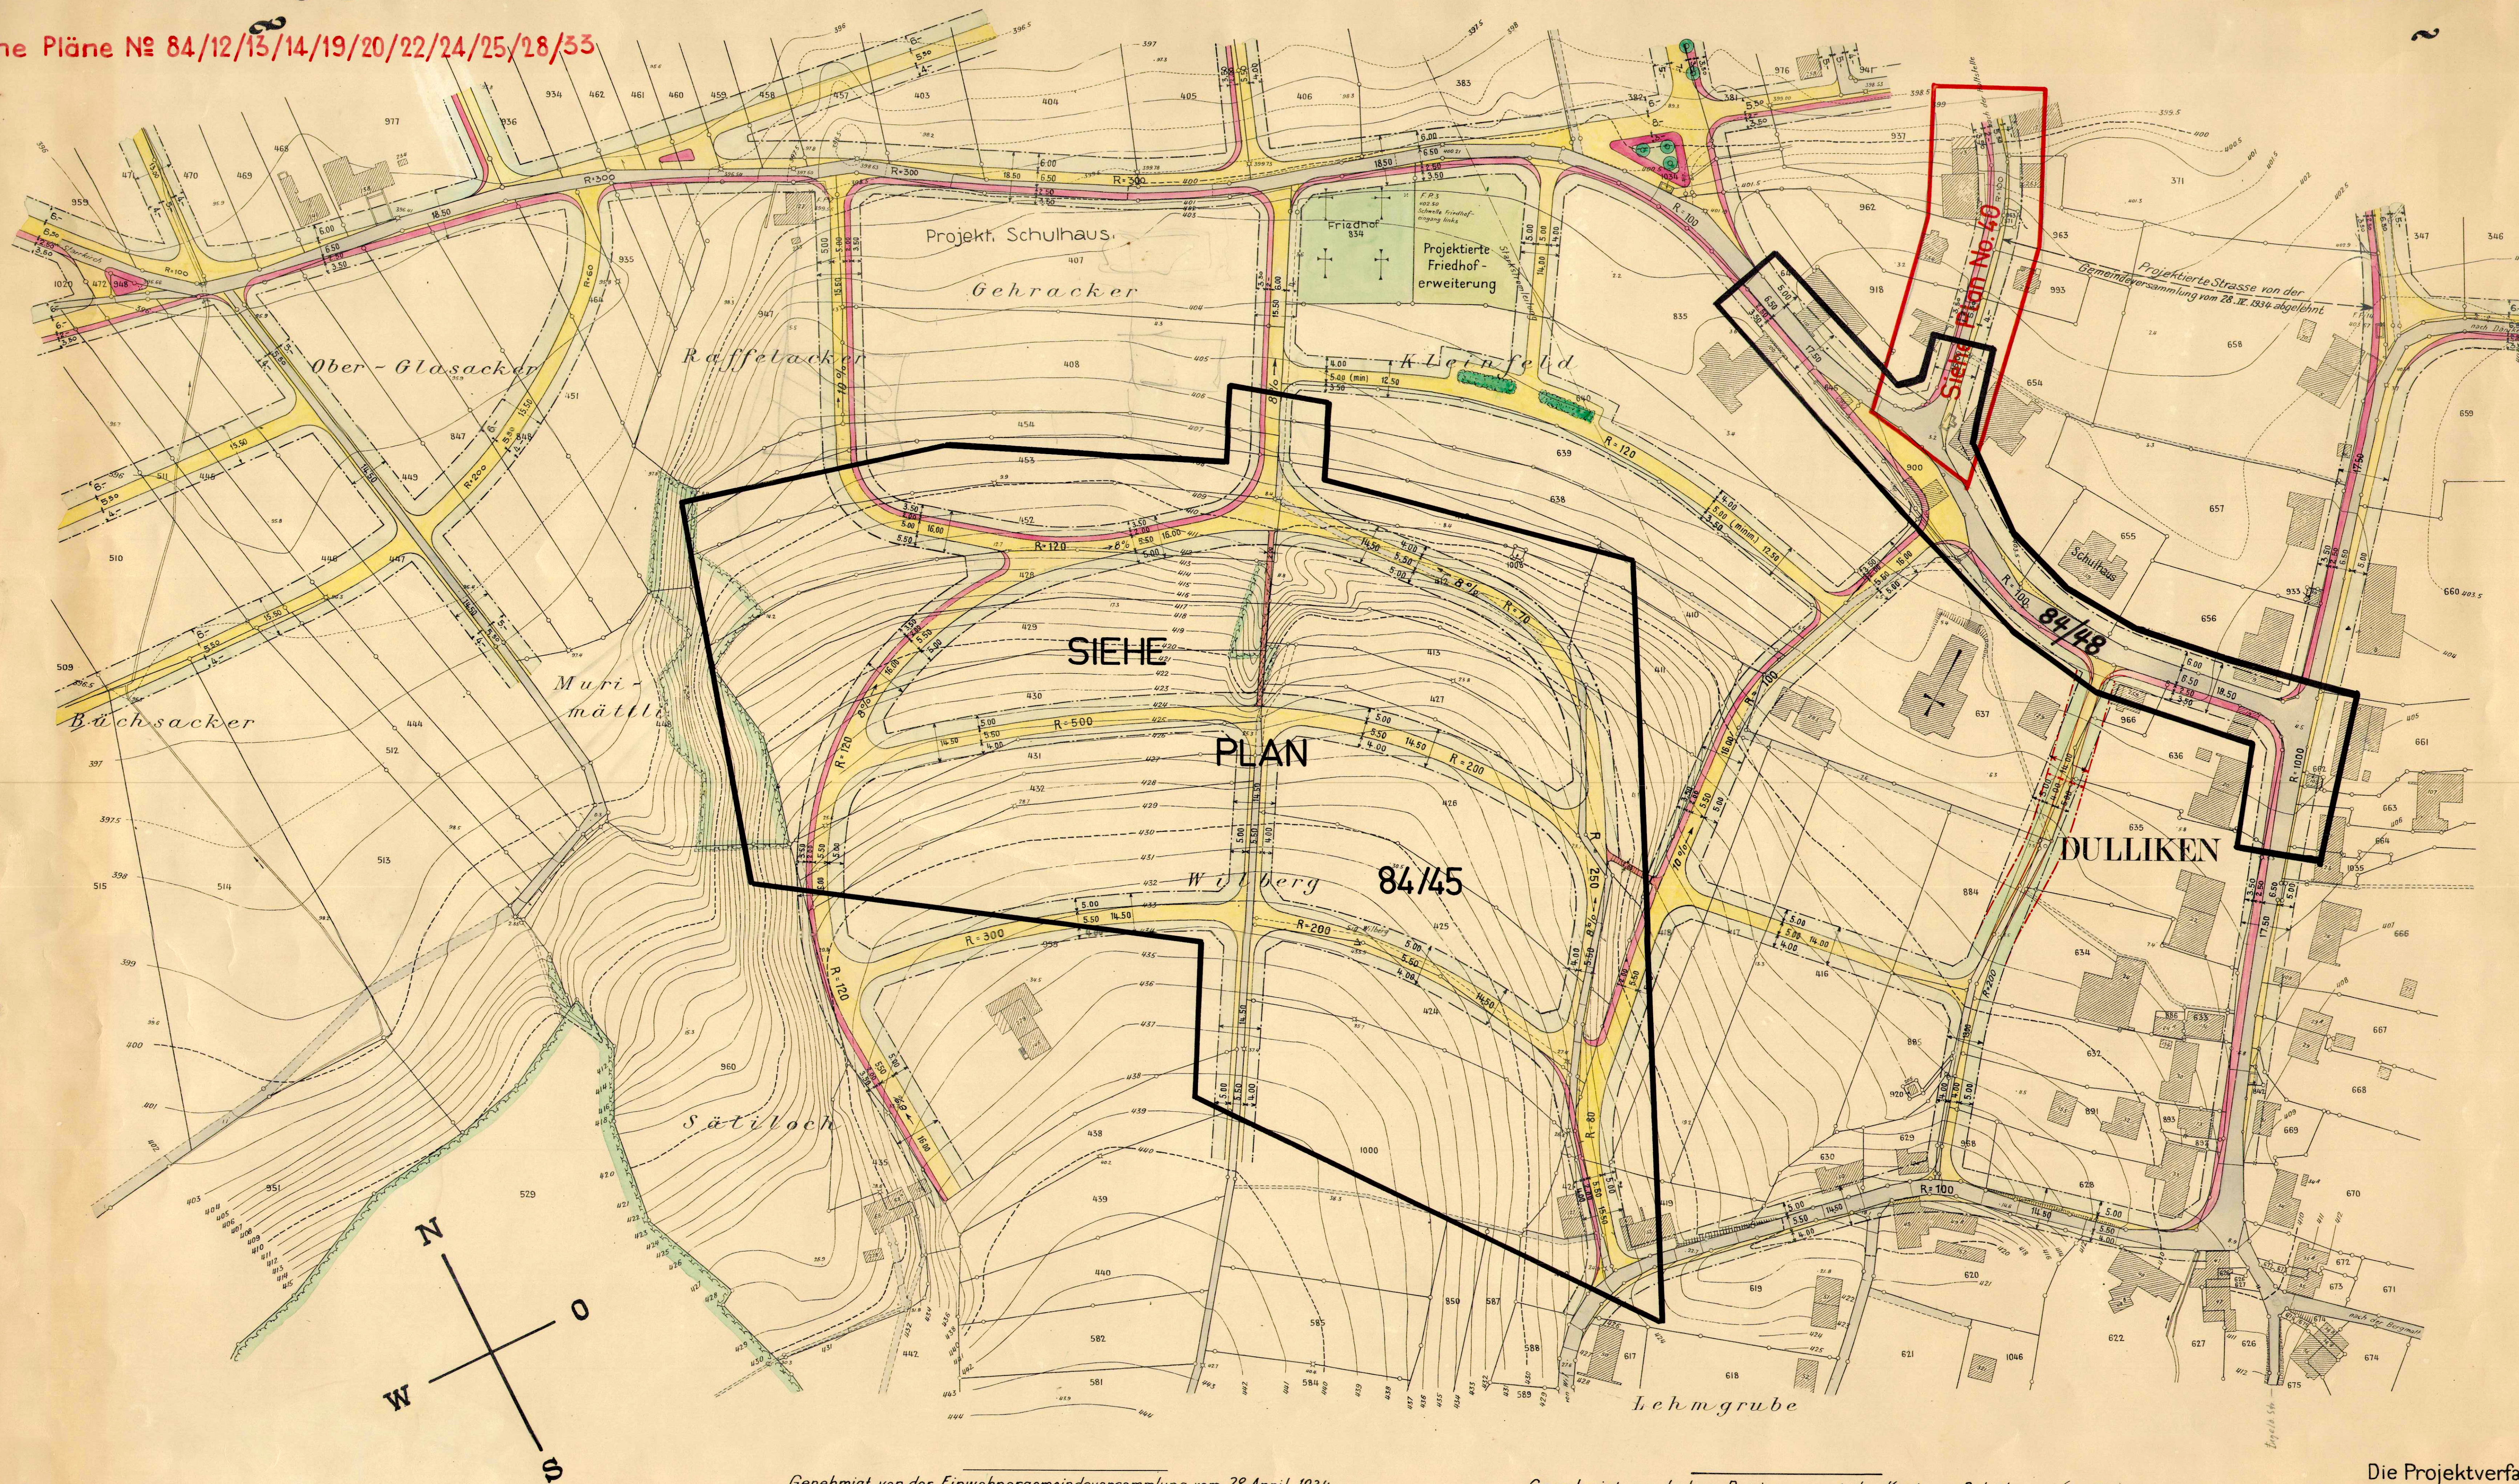

Genehmigt von der Einwohnergemeindeversammlung vom 28. April 1934.

Der Gemeindeschreiber:

Der Ammann:

Genehmigt vom hohen Regierungsrat des Kantons Solothurn. (Nr. 521.)

Solothurn, den 22. Januar 1935

Der Staatsschreiber:

Die Projektverfasser:

H. & E. SALZMANN
Ingenieur-Bureau
für
Tiefbau & Eisenbeton
SOLOTHURN