84/ 62

KANTON SOLOTHURN

GEMEINDE DULLIKEN

Gösgerstrasse

Kantonsstrasse III. Klasse

Erschliessungsplan

(Strassen- und Baulinienplan)

Situation 1:500

Oeffentliche Planauflage
vom 29. Juni bis 28. Juli 1981

Vom Regierungsrat durch heutigen
Beschluss Nr. 243 genehmigt.
Solothurn, den 26. 1. 1982
Der Staatsschreiber:
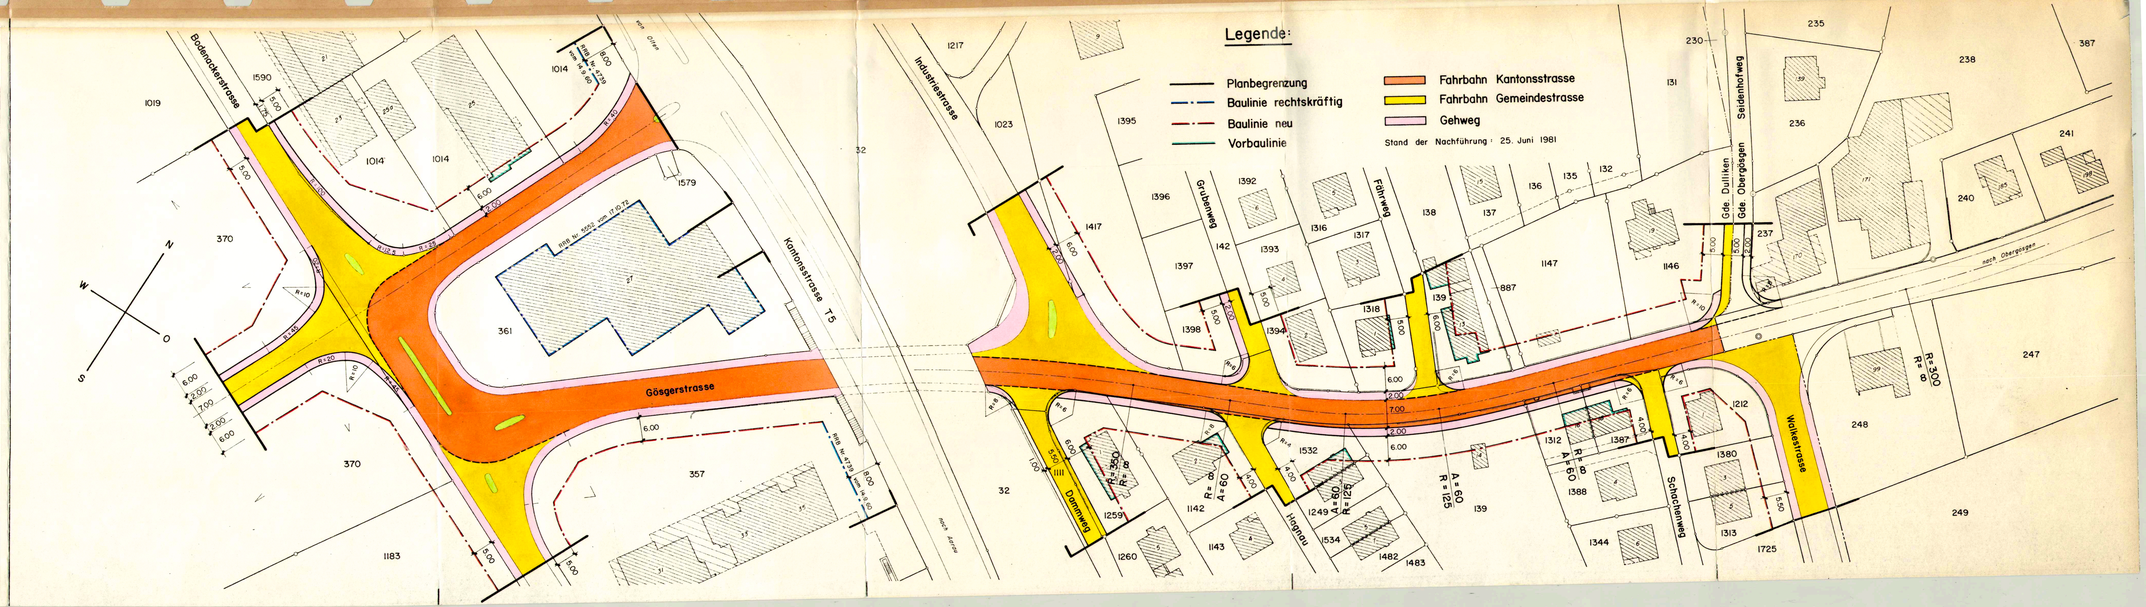
Kant. Tiefbauamt Solothurn	Bearbeitet TS Gezeichnet Blö.	Datum Juni 1976
Änderungen / Datum / Gez.	Grösse	Plan Nr.
A Einsprachenbereinigung 1. Auflage 8.6.79 Blö. B Nachführung 25.6.81 Blö. C Einsprachenbereinigung 2. Auflage 3.12.81 Blö. D	30 x 126	84 / 67 C