84 / 70

KANTON SOLOTHURN GEMEINDE DULLIKEN

GESTALTUNGSPLAN

KIESGRUBE "HARD" DER BUER-GERGEMEINDE DULLIKEN

ABBAUPLAN

Situation 1:1000

OEFFENTLICHE PLANAUFLAGE VOM 14. März 1985 BIS 15. April 1985
GENEHMIGT VOM GEMEINDERAT AM 26. Aug. 1985
DER GEMEINDEAMMANN: DER GEMEINDESCHREIBER:

GENEHMIGT VOM REGIERUNGSRAT MIT BESCHLUSS NR. 1443
VOM - 5. Mai 1987
DER STAATSSCHREIBER: Dr. K. Schwabe
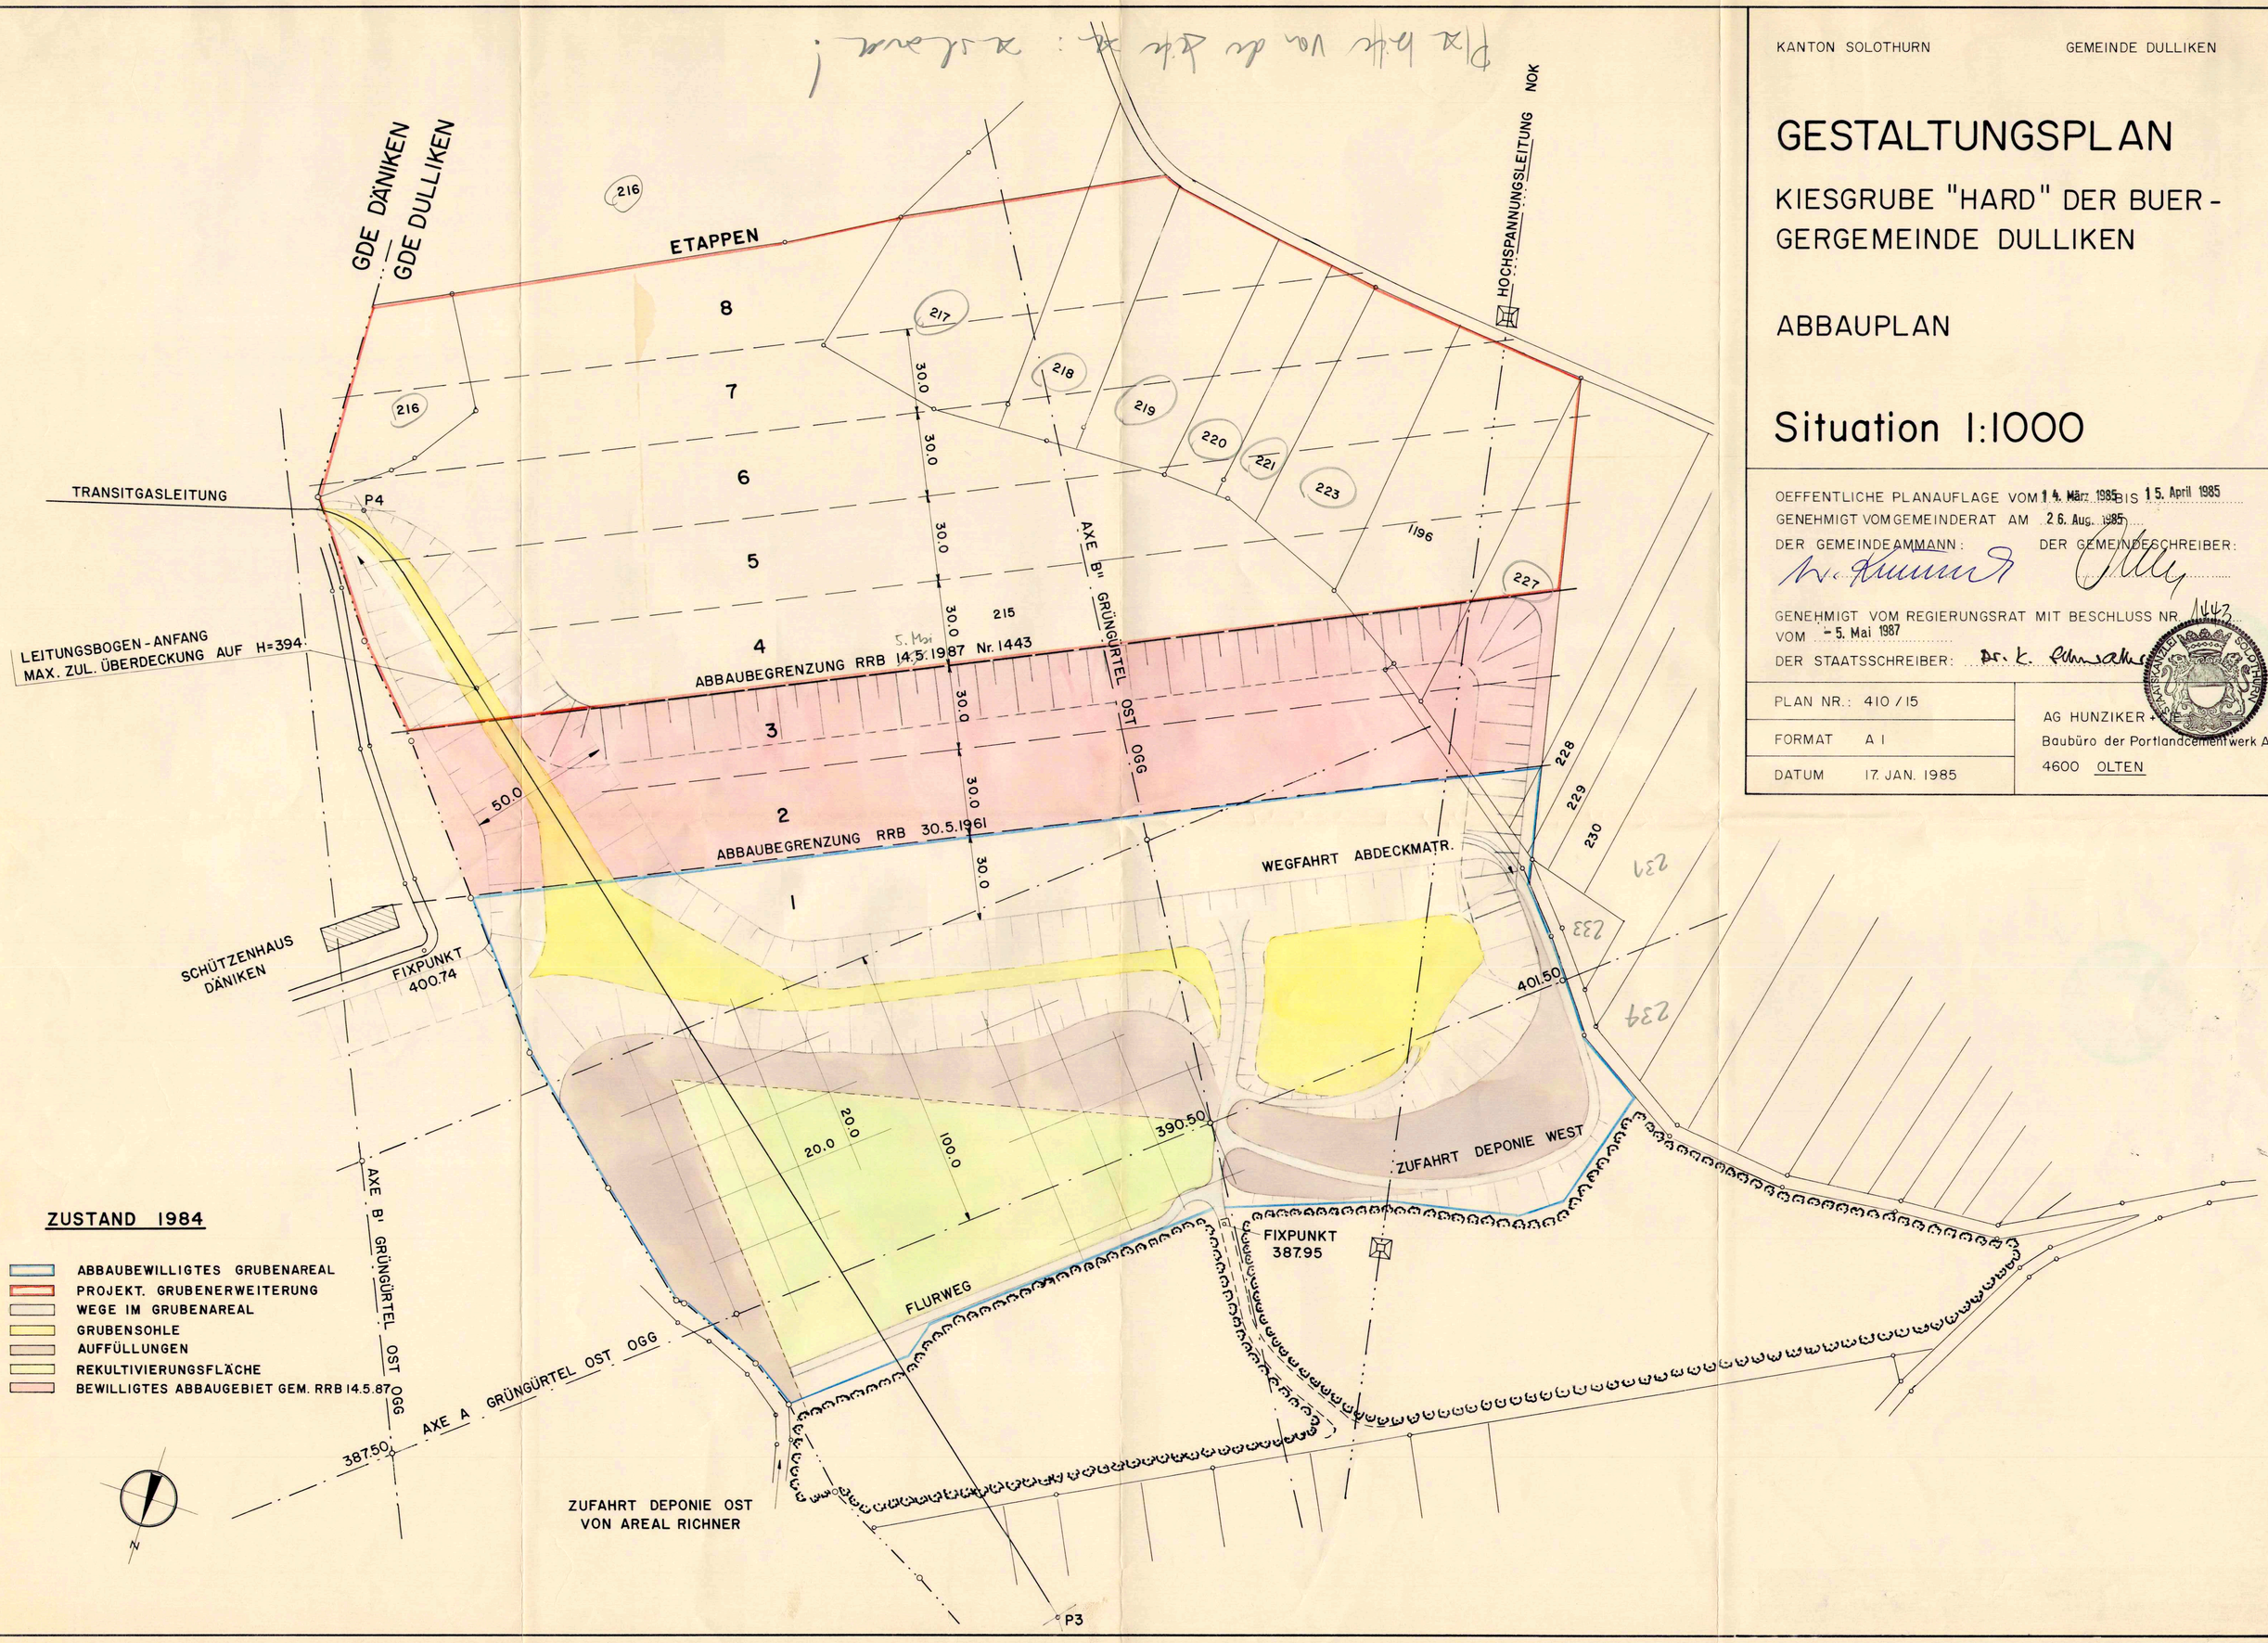
PLAN NR.: 410 / 15	AG HUNZIKER + [illegible]
FORMAT A I	Baubüro der Portlandcementwerk AG
DATUM 17. JAN. 1985	4600 OLTEN