


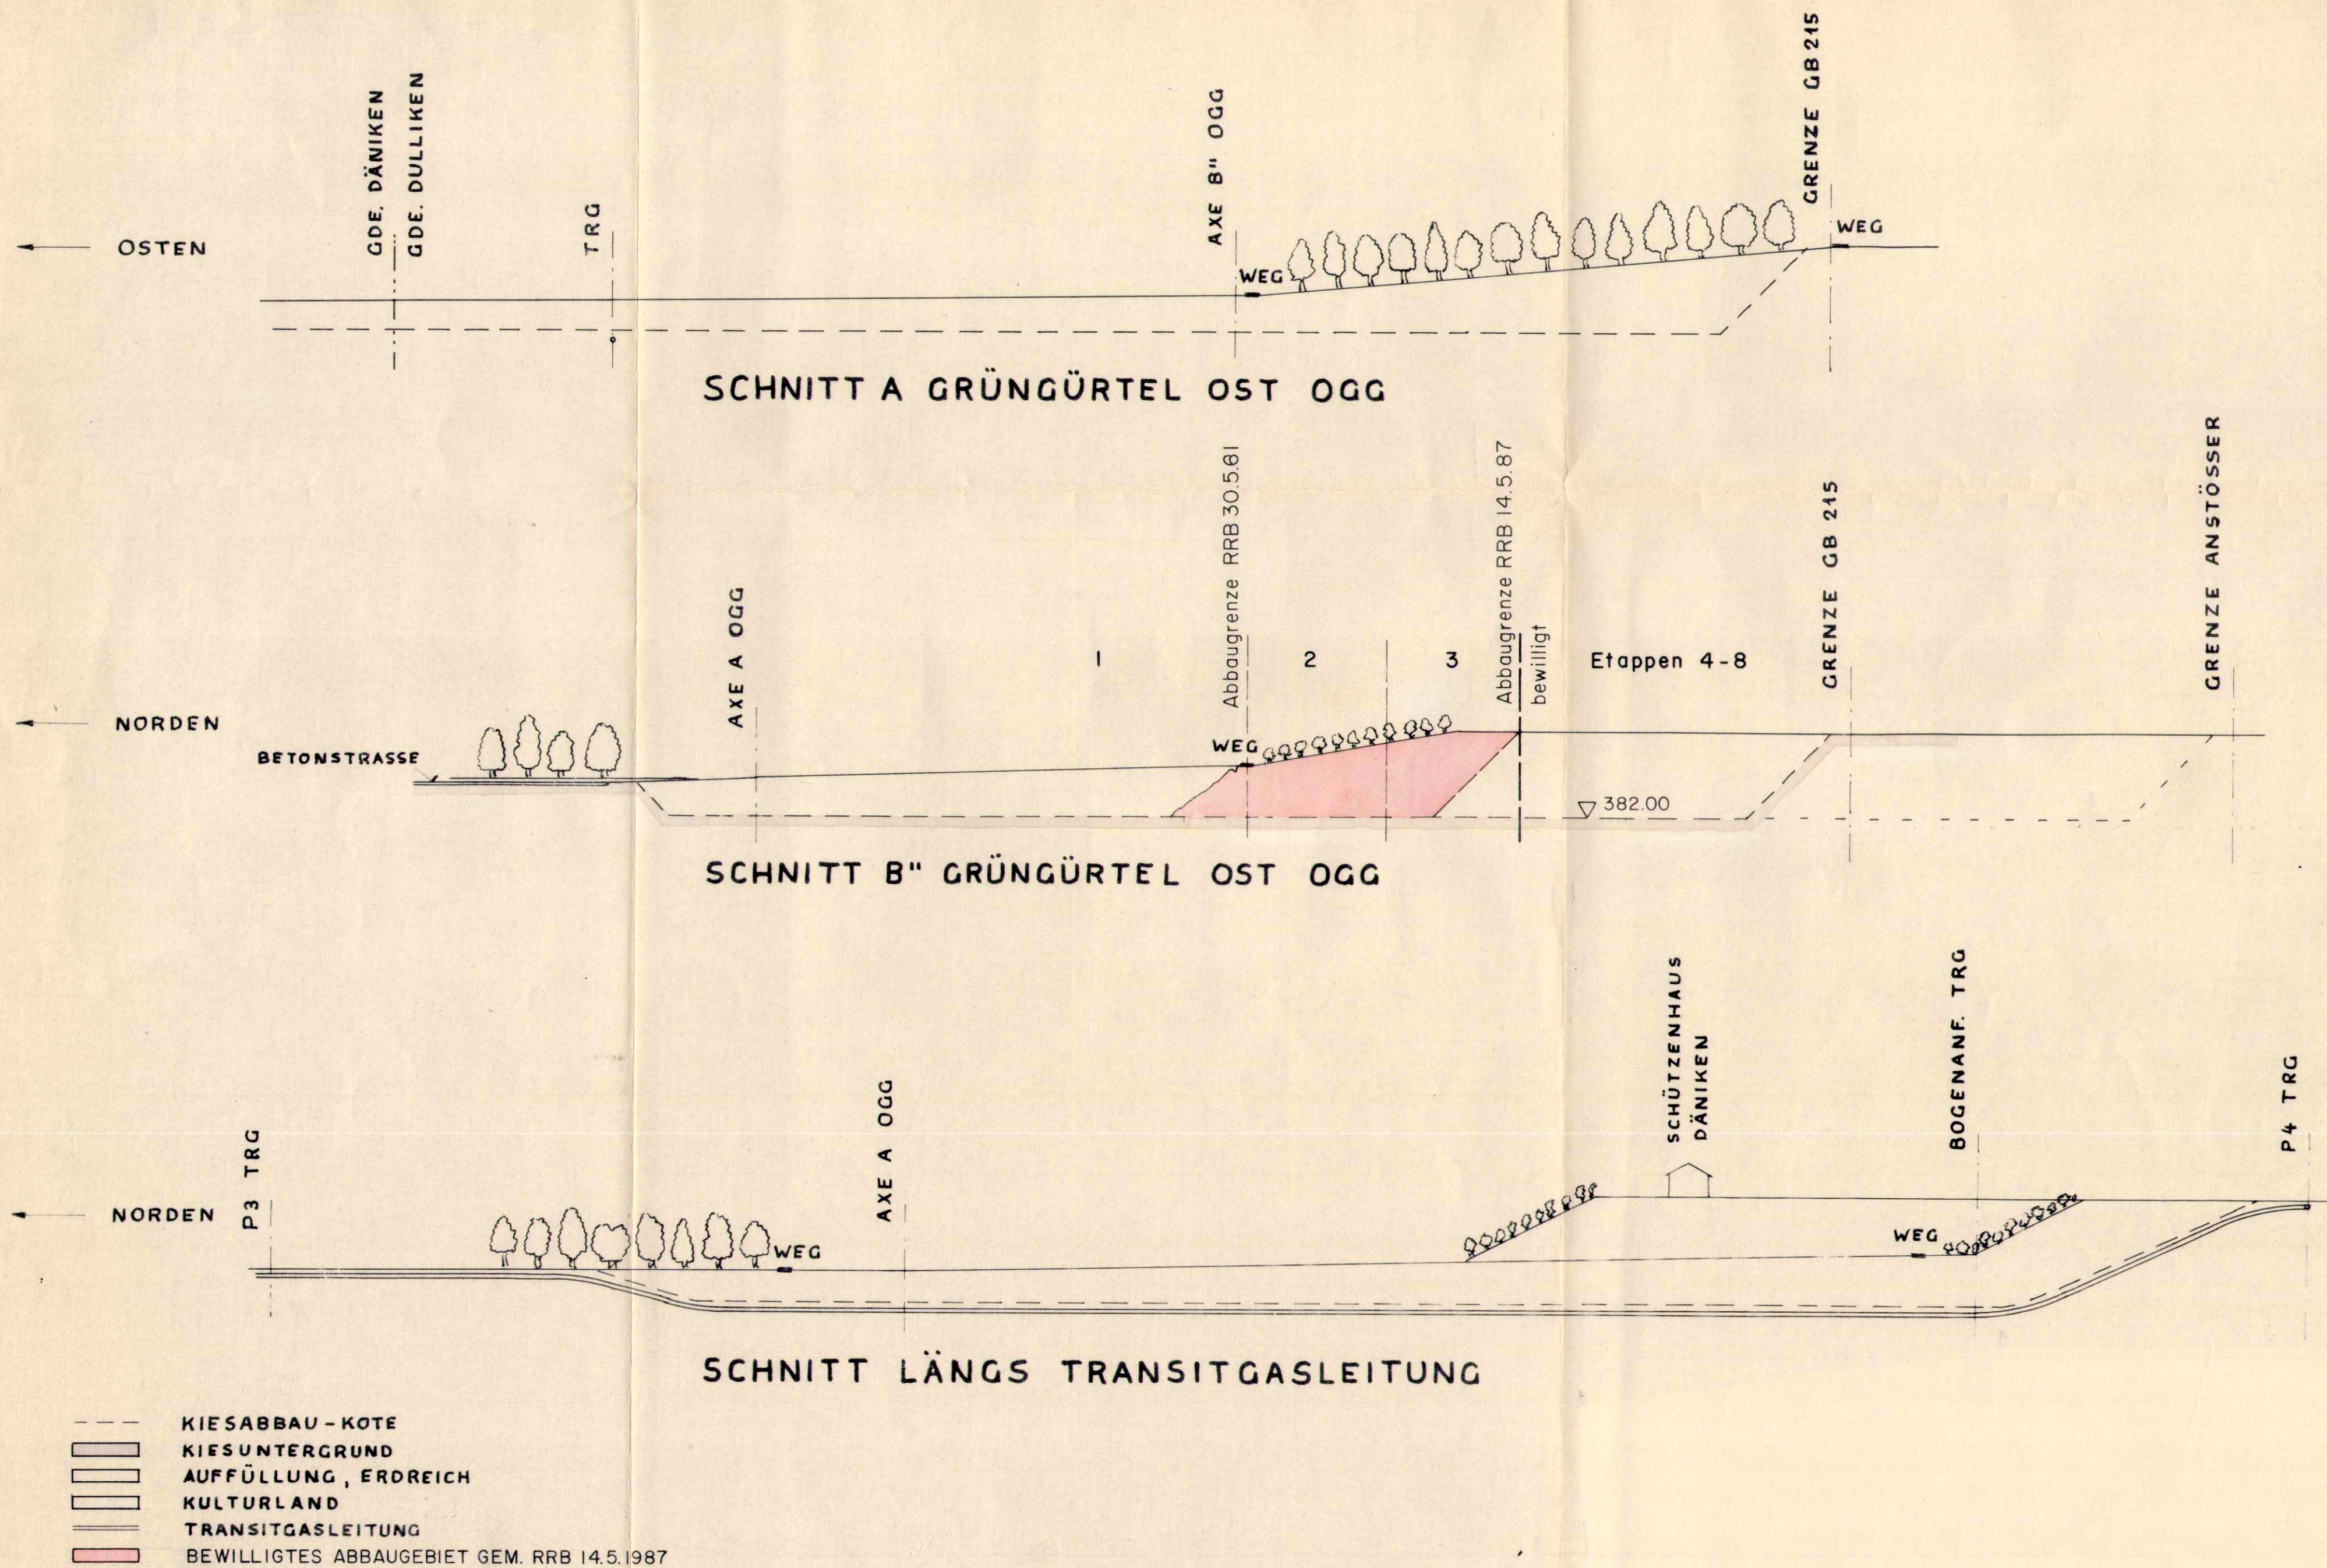

KANTON SOLOTHURN

GEMEINDE DULLIKEN

GESTALTUNGSPLAN

KIESGRUBE "HARD" DER BUER -
GERGEMEINDE DULLIKEN

ABBAUPLAN

Schnitt - Plan 1:1000

OEFFENTLICHE PLANAUFLAGE VOM 14. März 1985 BIS 15. April 1985

GENEHMIGT VOM GEMEINDERAT AM 26. Aug. 1985

DER GEMEINDEAMMANN:

DER GEMEINDESCHREIBER:

GENEHMIGT VOM REGIERUNGSRAT MIT BESCHLUSS NR.

VOM 5. Mai 1987

DER STAATSSCHREIBER: Dr. K. Fuchs

PLAN NR.: 410 / 12

FORMAT 80 / 42

DATUM 9. MAI 1984

AG HUNZIKER + CIE

Baubüro der Portlandcementwerk AG

4600 OLTEN

