


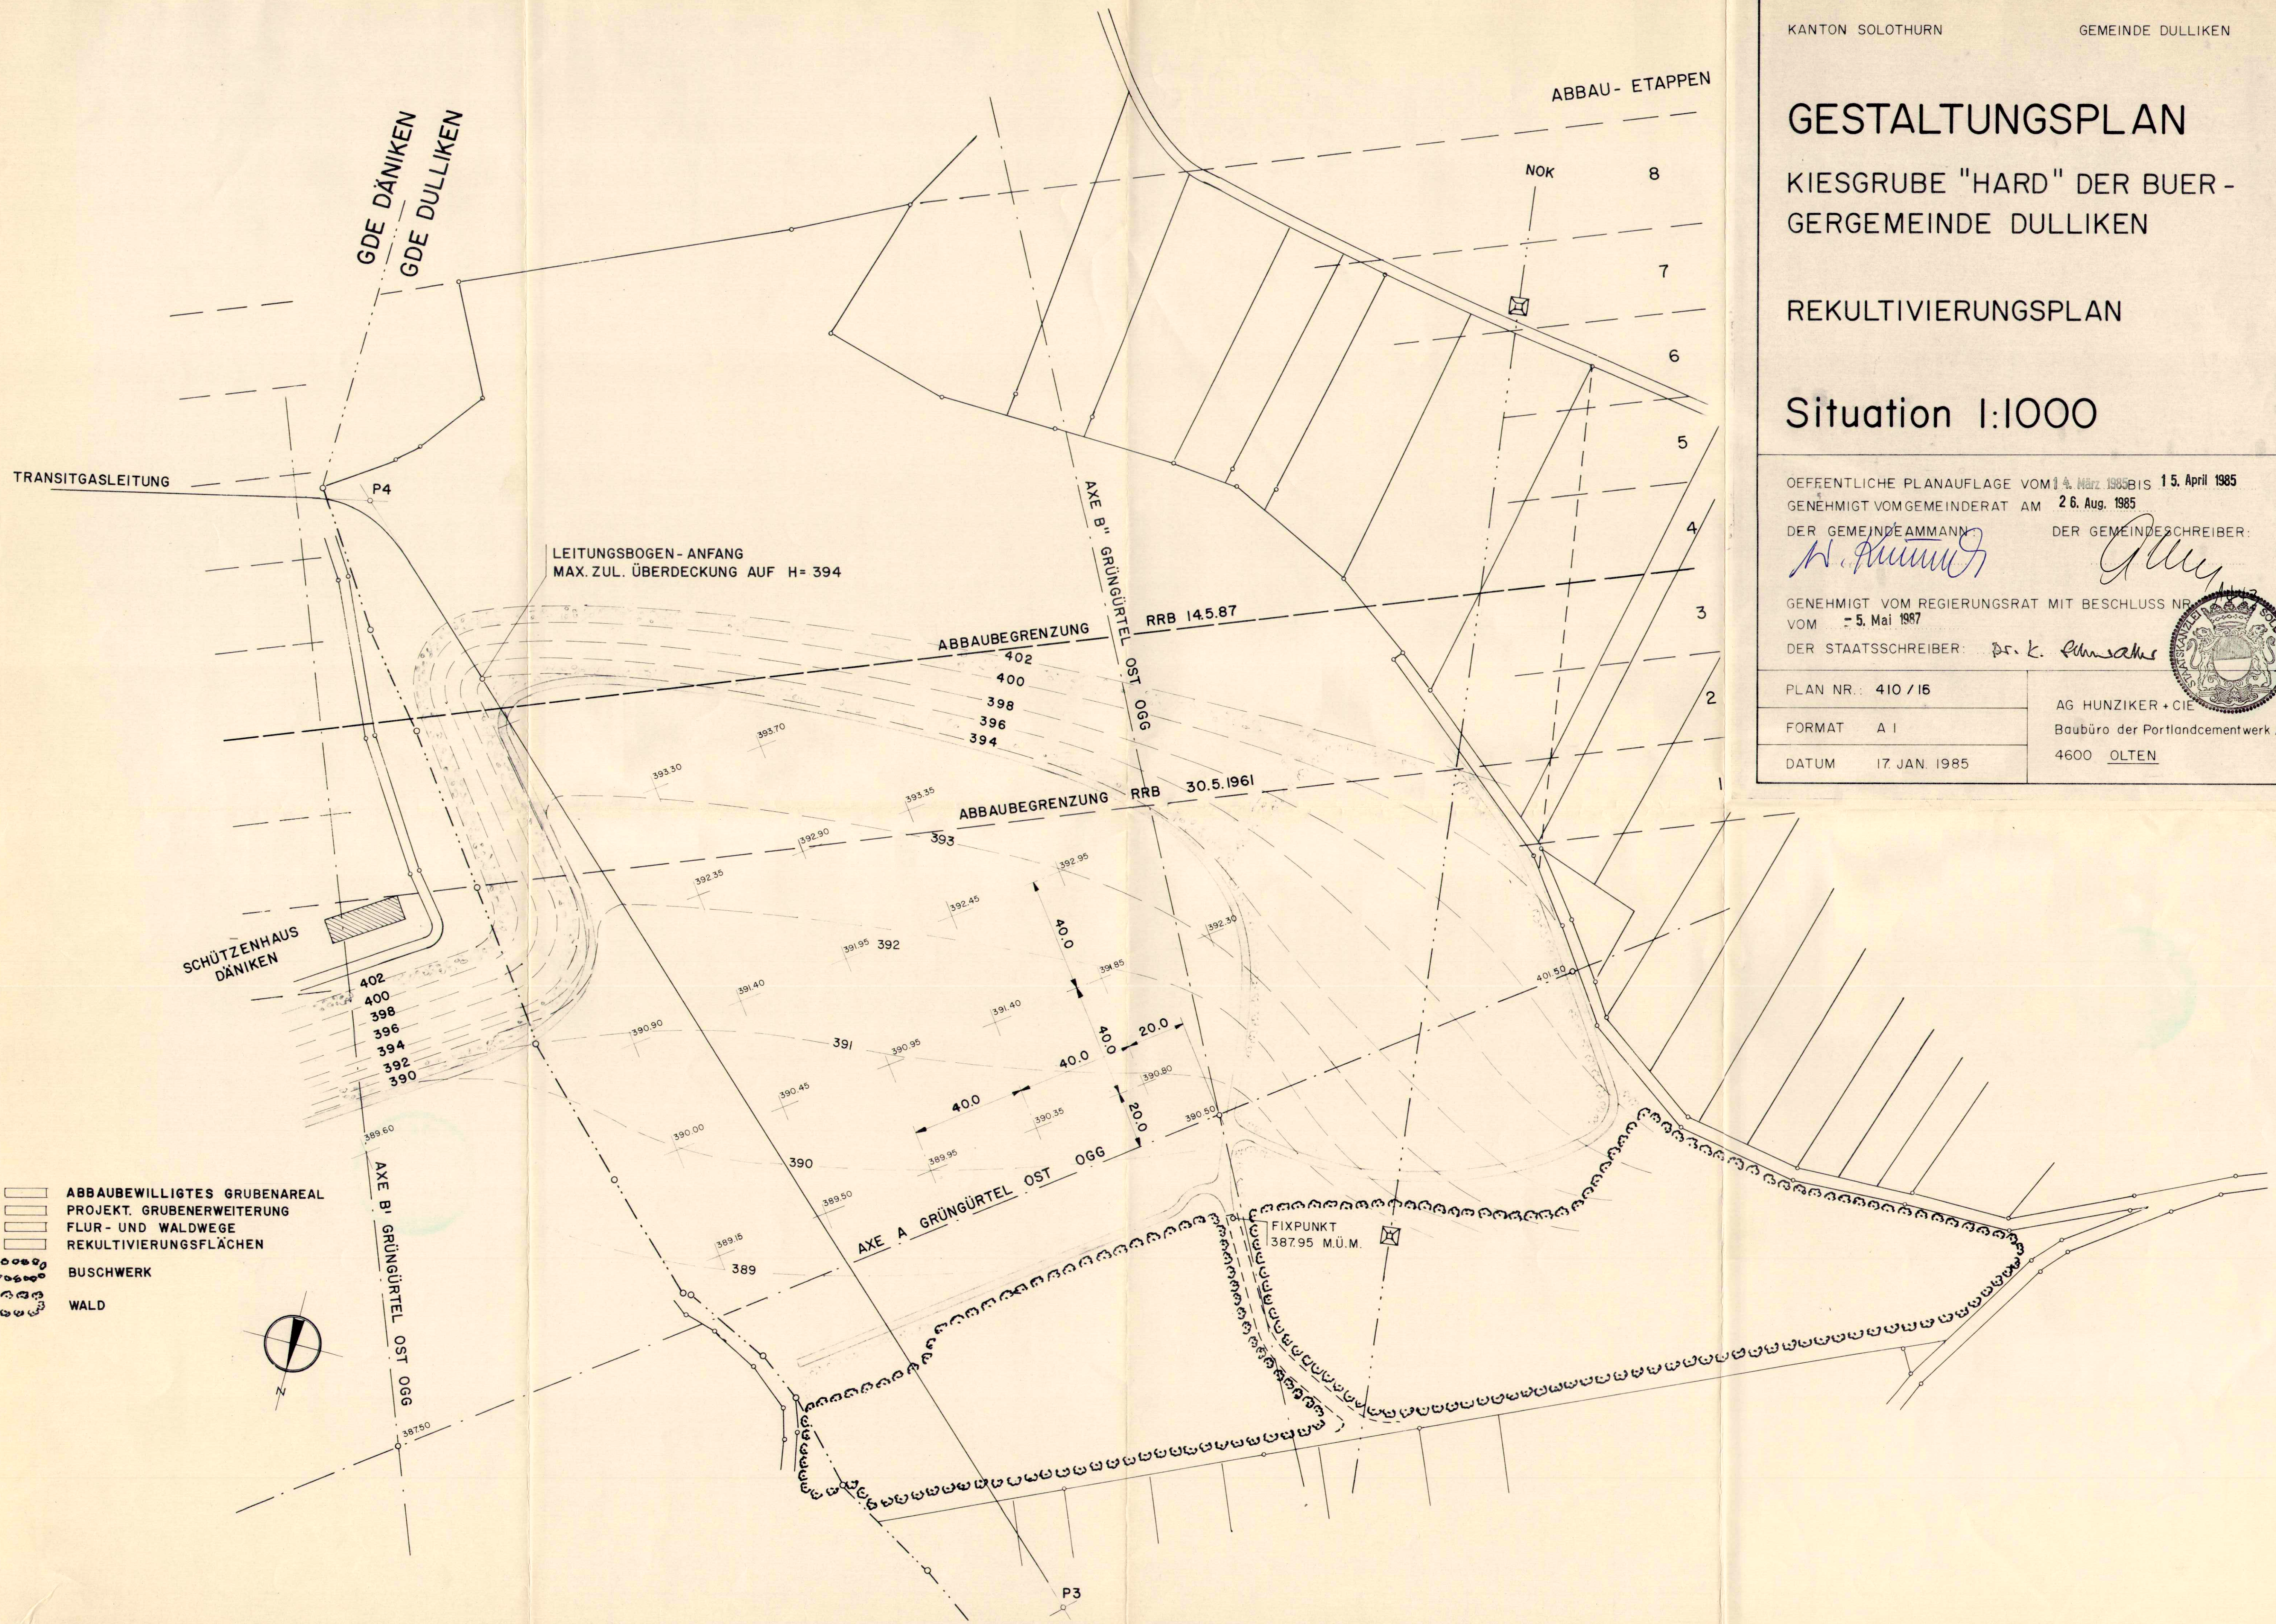

KANTON SOLOTHURN GEMEINDE DULLIKEN

GESTALTUNGSPLAN

KIESGRUBE "HARD" DER BUER -
GERGEMEINDE DULLIKEN

REKULTIVIERUNGSPLAN

Situation 1:1000

ÖFFENTLICHE PLANAUFLAGE VOM 14. März 1985 BIS 15. April 1985

GENEHMIGT VOM GEMEINDERAT AM 26. Aug. 1985

DER GEMEINDEAMMANN

DER GEMEINDESCHREIBER:

GENEHMIGT VOM REGIERUNGSRAT MIT BESCHLUSS NR. 1887

VOM 5. Mai 1987

DER STAATSSCHREIBER: Dr. K. Fehrschke

PLAN NR.: 410 / 15

AG HUNZIKER + CIE

FORMAT A I

Baubüro der Portlandcementwerk AG

DATUM 17. JAN. 1985

4600 OLTEN

