

74 / 105

Kanton Solothurn

Gemeinde Egerkingen



Hofmattstrasse und Bühlstrasse West Teiländerung Strassen- und Baulinienplan

Situation 1 : 500

1. öffentliche Auflage vom 13. Januar 2006 bis 13. Februar 2006

Beschlossen vom Einwohnergemeinderat Egerkingen
Egerkingen, den 14. März 2006
Der Gemeindepräsident :

Der Gemeindegemeinderat :

Genehmigt vom Regierungsrat des Kantons Solothurn
Gemäss RRB Nr. 950 vom 15. Mai 2006

Der Staatsschreiber :

Index	Datum	Änderungen	gez.	gepr.	gen.	Offen :	geprüft :	genehmigt :	Index
A	20.03.2006	Genehmigung Gemeinderat	coe			15. Juni 2005	WB	WB	
..	..	..	..	..	..	gezeichnet : coe	Plan Nr.		
..	..	..	..	..	..	Grösse : 30 / 105			
..	..	..	..	..	..	Plott : 20-03-2006			
Plangrundlage : ..						Plad : K:\Projekt\Tb\Egerk\22723\3_A_Sit 500.2d			


KFB AG
INGENIEURE UND PLANER
KYBURZ FÄHNDRICH BERGER

Jurastrasse 19
4600 Olten
Telefon 062 205 22 77
Telefax 062 205 22 70
Postfach 325
4622 Egerkingen
Telefon 062 398 21 31
e-mail: info@kfbag.ch

Strassen- und Baulinienplan rechtsgültig (orientierend)

Legende

- Baulinie
- Baulinie Kanton (nicht Gegenstand der vorliegenden Planaufgabe)
- Vorbaulinie Kanton (nicht Gegenstand der vorliegenden Planaufgabe)
- Fussweg

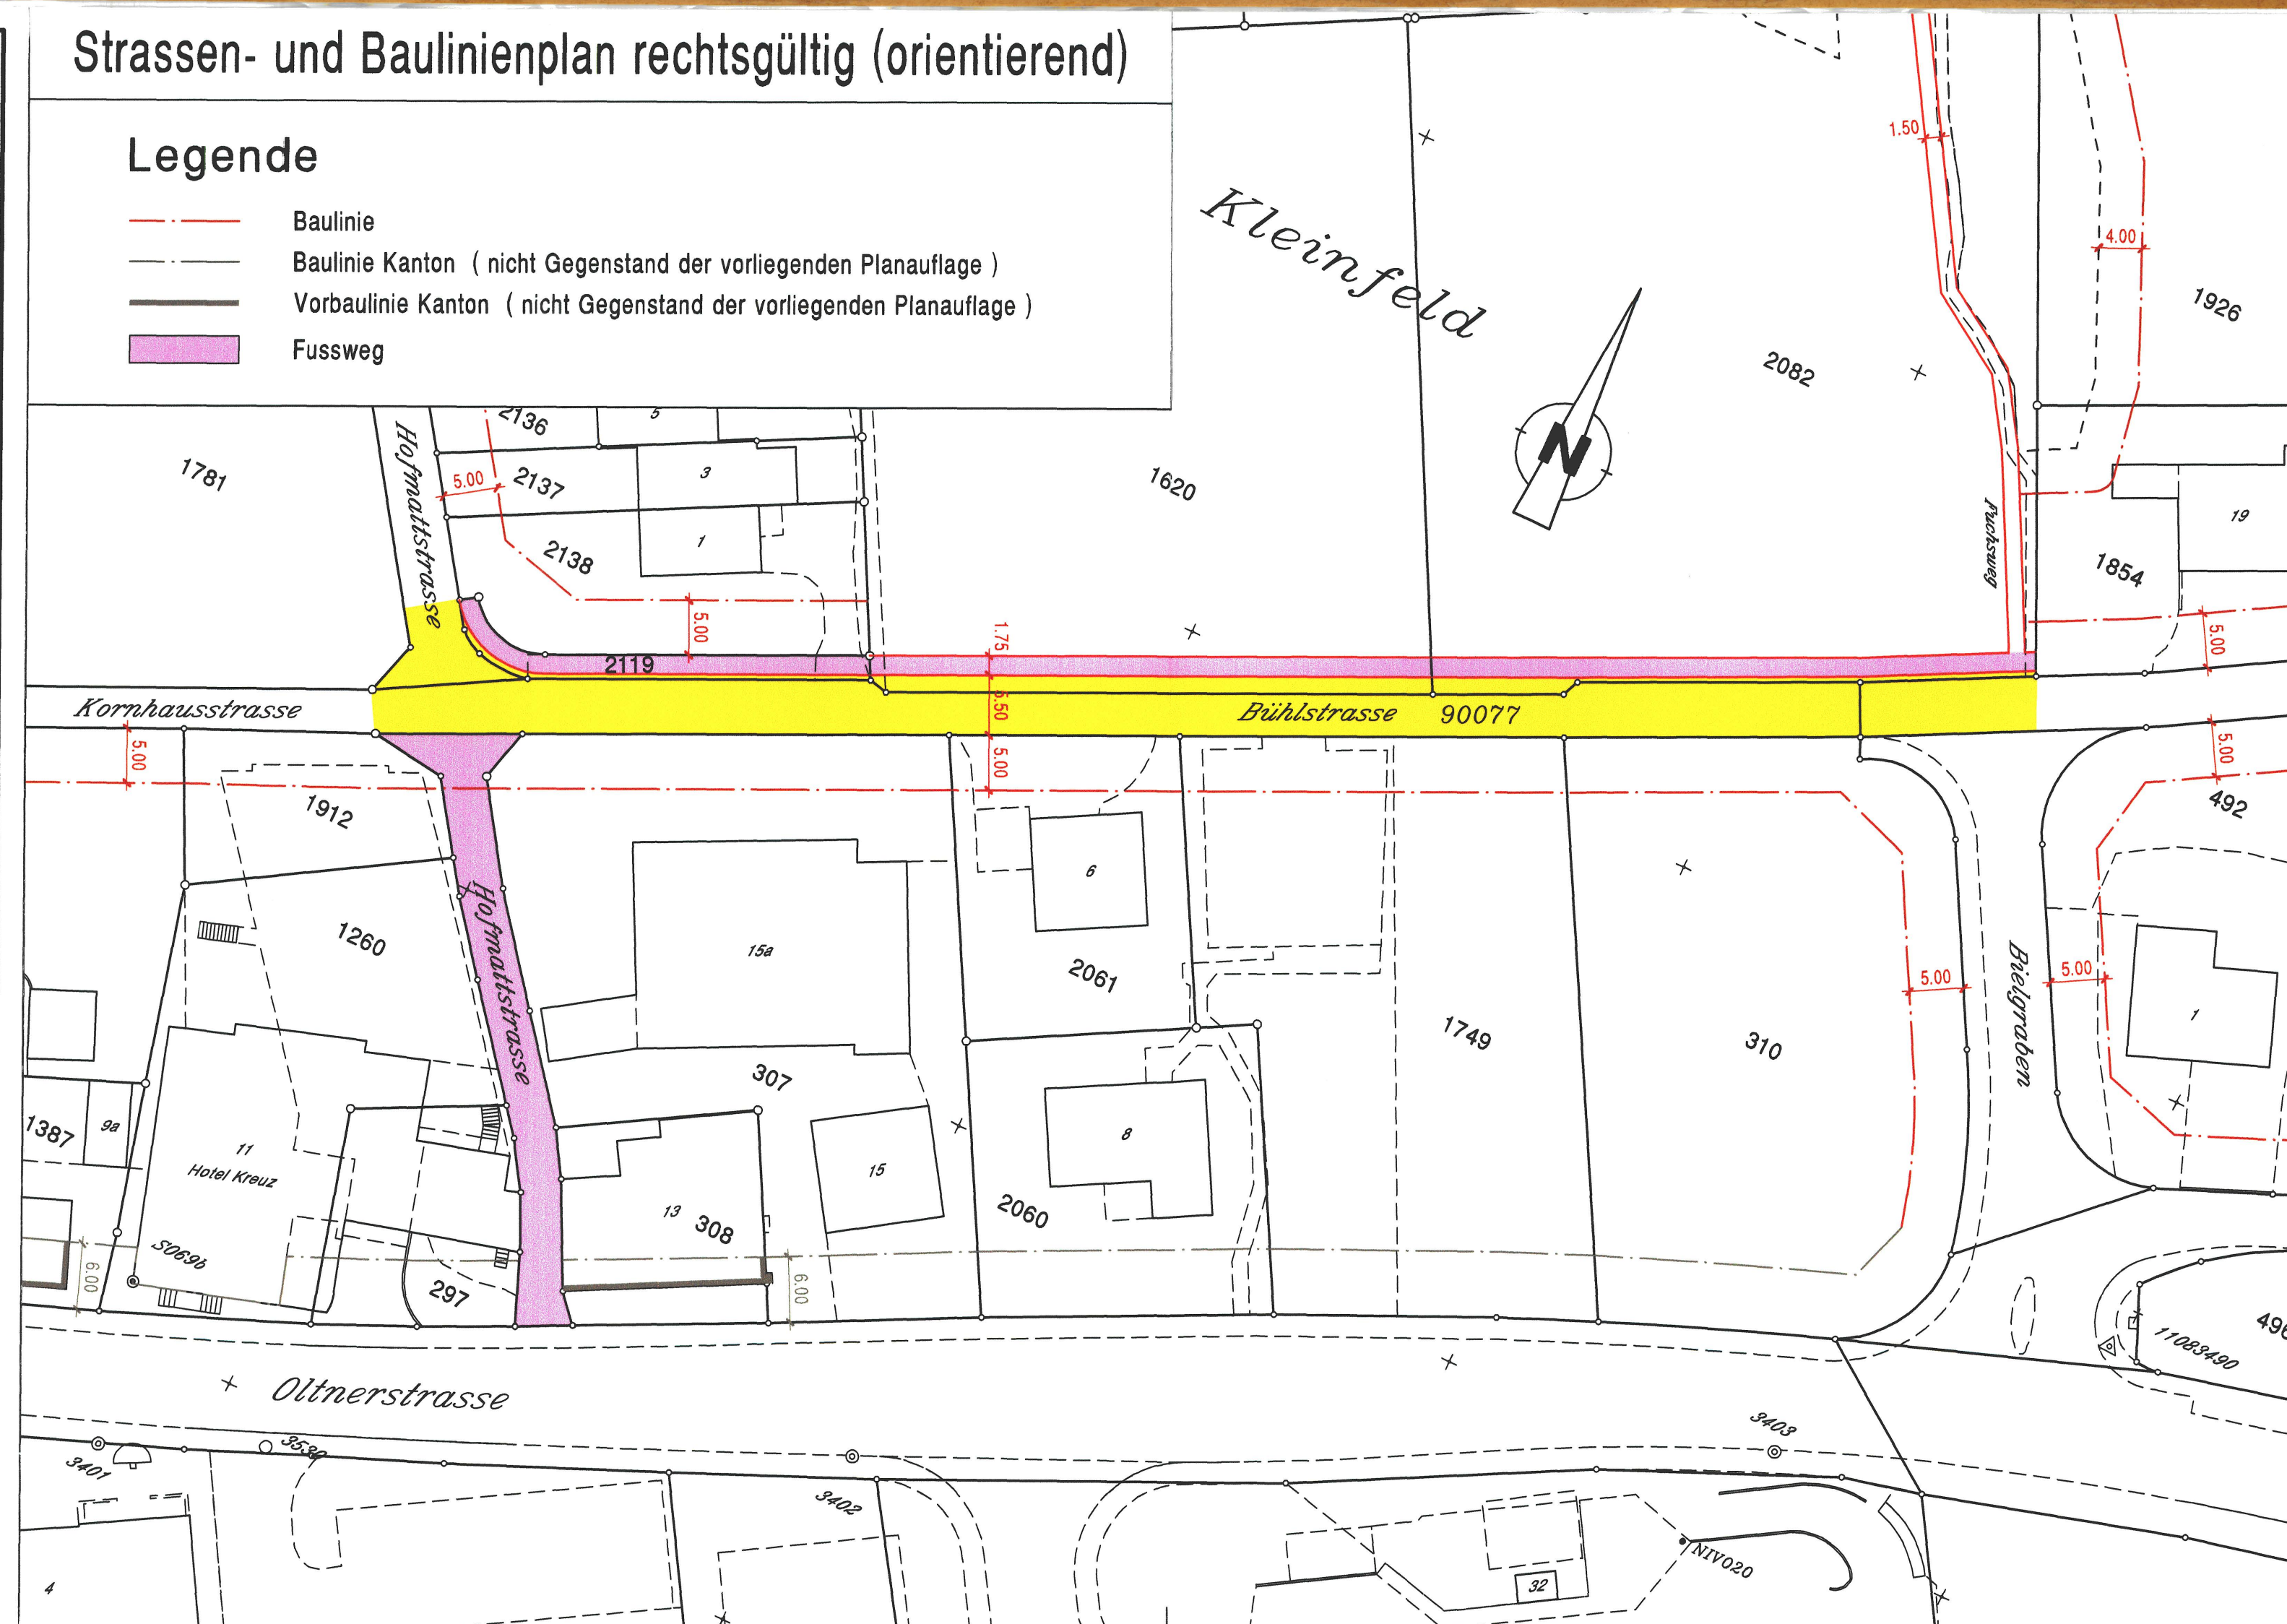

Strassen- und Baulinienplan neu

Legende

- Baulinie
- Vorbaulinie
- Baulinie Kanton (nicht Gegenstand der vorliegenden Planaufgabe)
- Vorbaulinie Kanton (nicht Gegenstand der vorliegenden Planaufgabe)
- Erschliessungsstrasse

