74/ 118

Legende

Genehmigungsinhalte

- Sammelstrassen
- Erschliessungsstrassen
- Fusswege / Trottoirs
- privater Verbindungsweg mit öffentl. Fusswegrecht 2.00 m
- Fussweg innerhalb der komm. Uferschutzzone
- Geplante Strassenlinien
- Baulinien
- Vorbaulinien
- Gestaltungsbaulinie
- Rückwertige Baulinie
- Hecken- und Waldbaulinie
- Gewässerbaulinie

Orientierungsinhalt

- Bauzonengrenze
- Grenze Reservezone
- Hauptverkehrsstrassen
- Private Erschliessungsstrassen
- Sichtzonen (nach §50 KBV)
- Geplante Strassenlinien ausserhalb Bauzone / Erschliessung Steinbruch Vorberg
- Baulinien entlang Kantonsstrassen
- Vorbaulinie entlang Kantonsstrasse
- Grenze kommunale Uferschutzzone
- Gebiet mit Gestaltungsplanpflicht
- Gebiet mit genehmigtem Gestaltungsplan
- Kulturobjekt geschützt
- Kulturobjekt schützenswert
- Kulturobjekt erhaltenswert
- Erhaltenswerte Einzelbäume
- Hecke, Uferbestockung
- Wald gemäss der amtlichen Vermessung
- Wald mit Waldfeststellung (rote Begrenzung) gemäss Waldfeststellungsplan
- best. Werkleitungen

Öffentliche Auflage vom 17. Januar bis 17. Februar 2014
Beschlossen vom Gemeinderat
Gemeinde Egerkingen, 15. April 2014

Die Gemeindepräsidentin: [signature] — [Stempel: EINWOHNERGEMEINDE EGERKINGEN]

Die Leiterin Verwaltung: [signature]

Genehmigt vom Regierungsrat des Kantons Solothurn
mit RRB Nr. 808 vom 29. April 2014
Publikation des Regierungsratsbeschluss im Amtsblatt Nr. 23 vom 6. Juni 2014

Der Staatsschreiber : [signature] — [Stempel: STAATSKANZLEI SOLOTHURN]

0 20 40 60 80 100m

Kanton Solothurn — Gemeinde Egerkingen

Strassen- und Baulinienplan mit Strassenklassierung

RRB Nr. 808 vom 29. April 2014

Situation 1 : 1'000 / Ortsteil Nordwest

Index	Datum	Aenderungen	gez.	gepr.	gen.
3	10.04.2014	gemäss öffentlicher Auflage	fst	fst	tle
2	01.07.2013	gemäss kantonaler Vorprüfung vom 27. März 2013	rwe	rwe	tle
1	01.07.2013	gemäss Mitwirkung Bevölkerung vom Oktober 2012	rwe	rwe	tle

Oensingen, 22.04.2014 — geprüft: [signature] — genehmigt: [signature]
gezeichnet: fst — Plan Nr. 21129 / 13
Grösse: 89 x 136
user: nlu
gedruckt: 27.01.2015 08:50:39
AV- Grundlage vom: 25. August 2014
CAD-File: M:\Egerkingen\21129 Ortsplanungsrevision\Genehmigung\21129_13_g.dgn
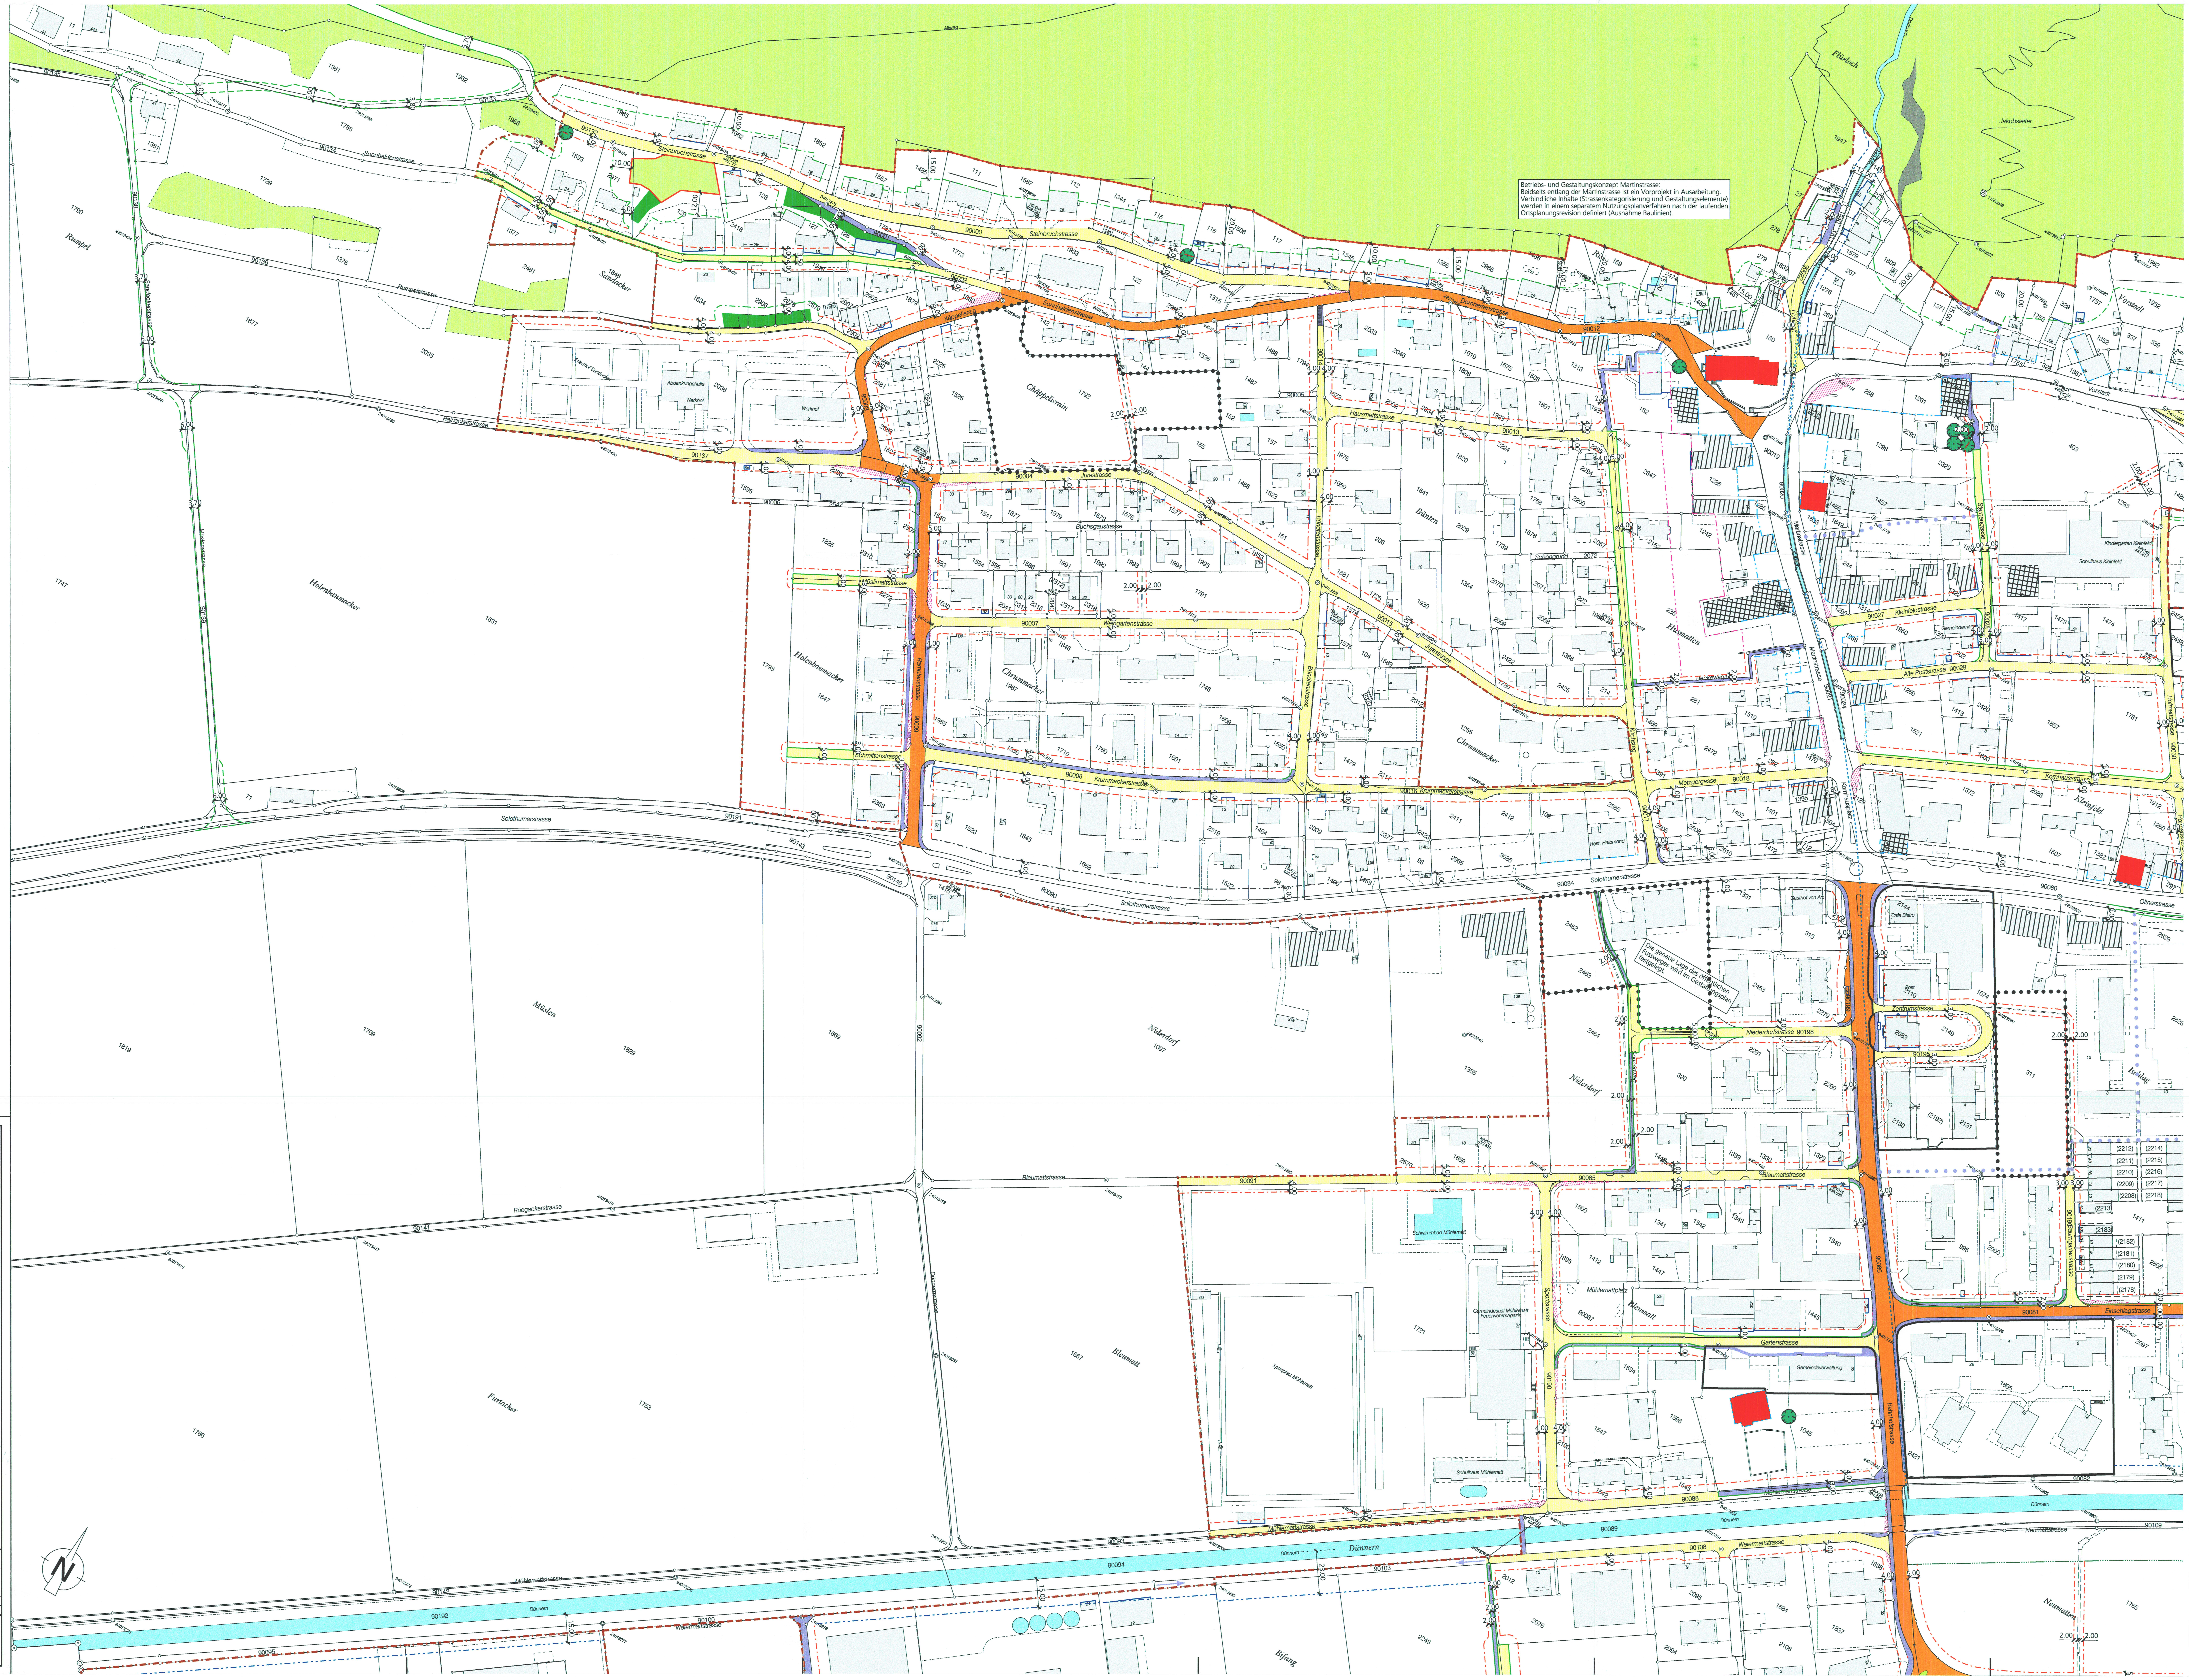
www.bsb-partner.ch
Biberist Tel. 032 671 22 22 Fax 032 671 22 00
Oensingen Tel. 062 388 38 38 Fax 062 388 38 00
Grenchen Tel. 032 654 59 30 Fax 032 654 59 31
Schliern/Bern Tel. 031 978 00 78 Fax 031 978 00 79
BSB + Partner Ingenieure und Planer