

Legende Erschliessungsplan

Genehmigungsinhalt

- Fahrbahn Kantonsstrasse
- Fahrbahn Gemeindestrasse / Flurweg Gemeinde
- Bushaltestelle
- Radstreifen / Radweg
- Gehweg
- kombinierter Rad- und Gehweg
- Mittelbereich (für Abbiegeverkehr)
- Betonmauer
- Blocksteinmauer
- Anpassung Bereich Gestaltungspläne
- Rand / Abgrenzungen
- Geltungsbereich Erschliessungsplan
- vorübergehende Landbeanspruchung


Orientierungsinhalt (bestehend)

- Fahrbahn
- Privater Vorplatz
- Gehweg und Radweg
- Grünfläche / Schroppen
- Bauzonengrenze
- Baulinie Kanton / Autobahn
- Baulinie Gemeinde
- Baum / Hecken
- Ein- / Ausfahrten
- Bereich Gestaltungspläne

Orientierungsinhalt (neu)

- Verkehrinsel, Bankette mit Pflasterung, Schroppen, Beton
- Grünfläche
- Ruderalfläche
- Neue Baulinie ASTRA (6 - Streifen - Ausbau Luterbach - Härkingen)
- Ein- / Ausfahrten
- Drittprojekt

Signalisation und Markierung sind nicht Gegenstand der Planaufgabe.
Der Erschliessungsplan kommt gleichzeitig die Bedeutung der Baubewilligung gemäss §39 Abs. 4 PBG zu.

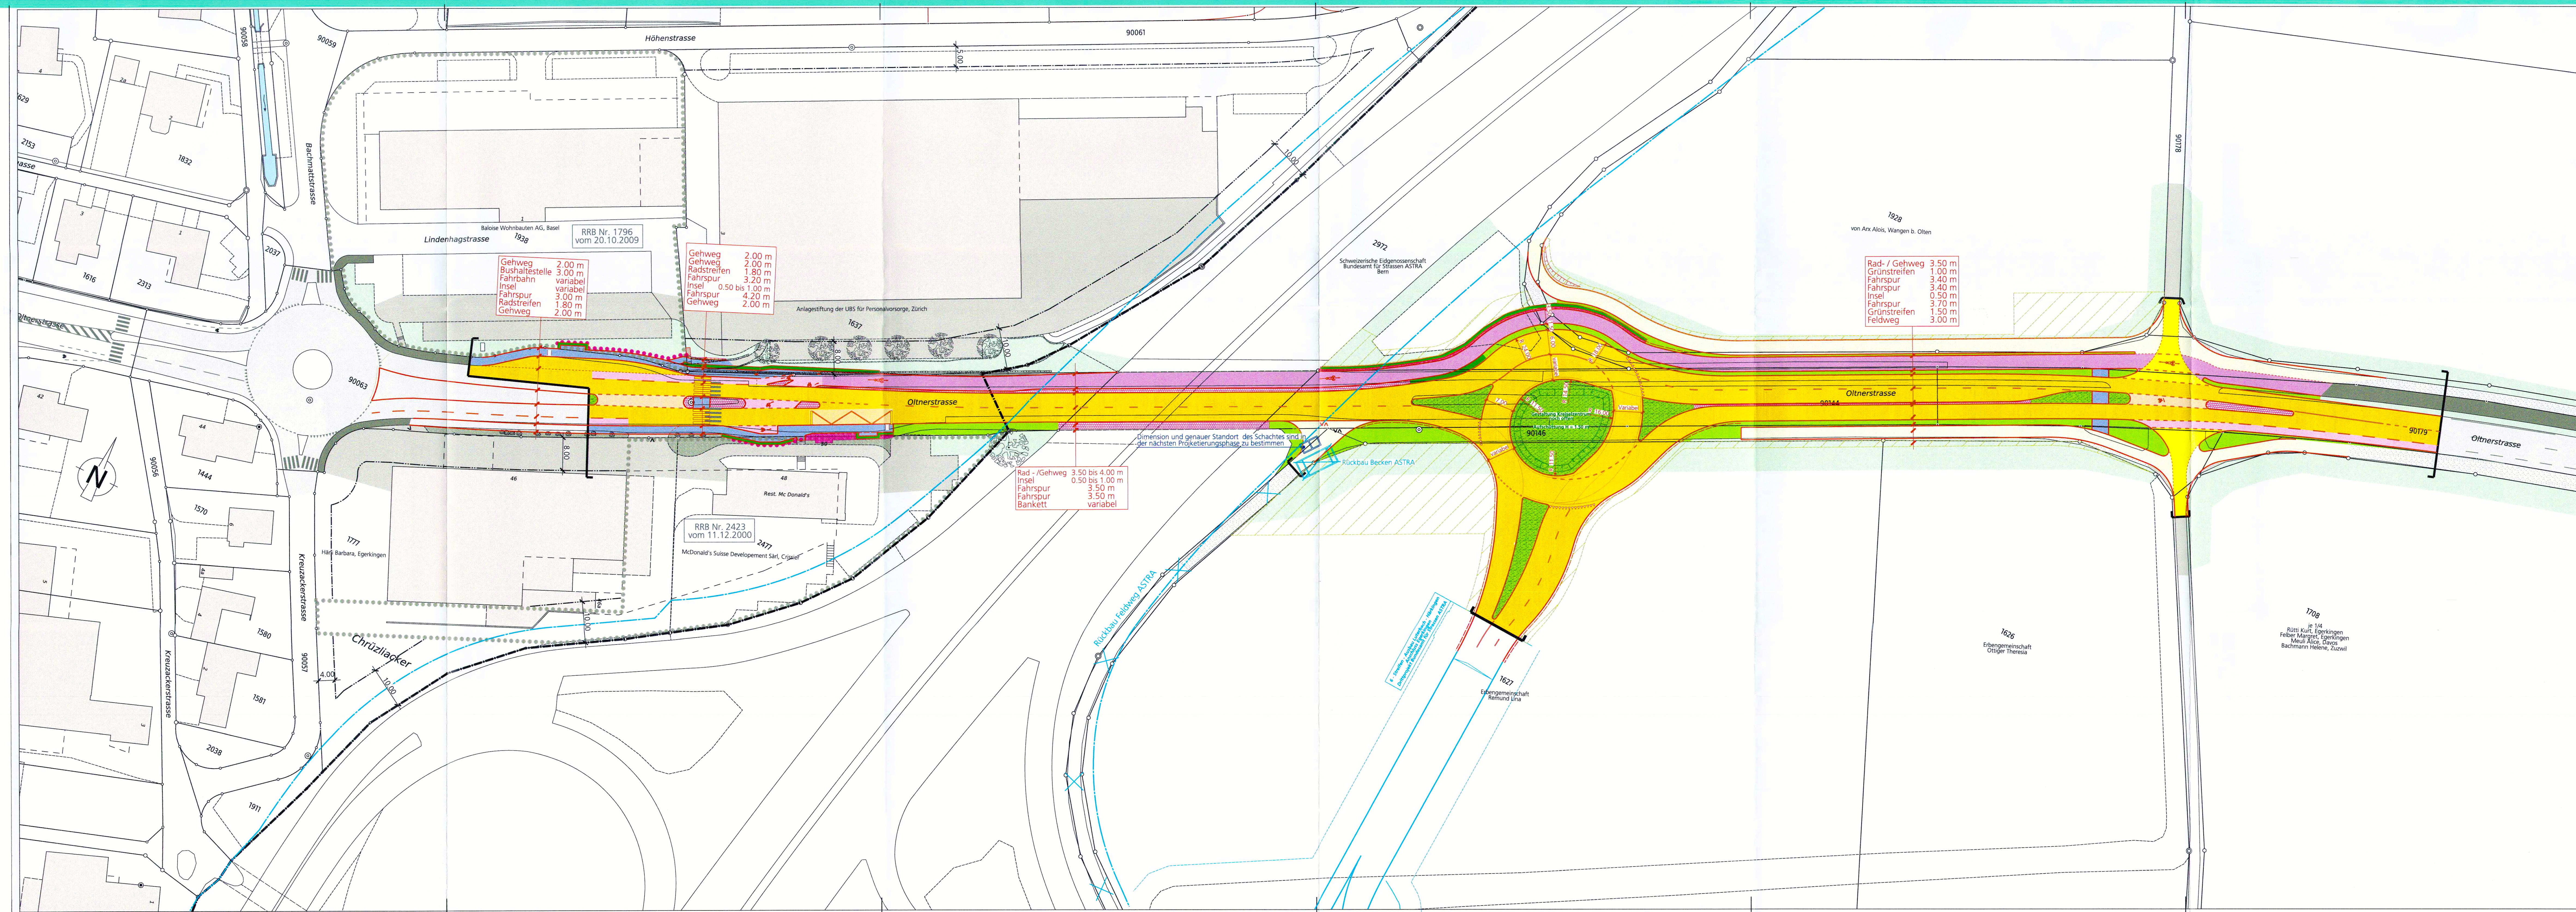

Rev.	Datum	Beschreibung
A	12.10.18	Vorvermessung AVT vom 28.09.2018
B	22.10.18	Anpassungen AVT vom 19.10.2018
C	--	--
D	--	--

Grundlagen	Datum	Ursprung
Katasterplan	--	--
Grundbuchplan	--	--
M/Egerkingen0984_Kessel_Oltnenstrasse/Bauplan0984_E_Erschliessung.dgn	--	--

Bau- und Justizdepartement
Amt für Verkehr und Tiefbau


Gemeinde Egerkingen
Strasse Oltnenstrasse

Abschnitt Bachmattstrasse bis Knoten Schlegelhof

Projekt Neubau Kreisell Winterfen / Umgestaltungsmassnahmen

Projektphase Bauprojekt

Inhalt Erschliessungsplan
Situation 1 : 500

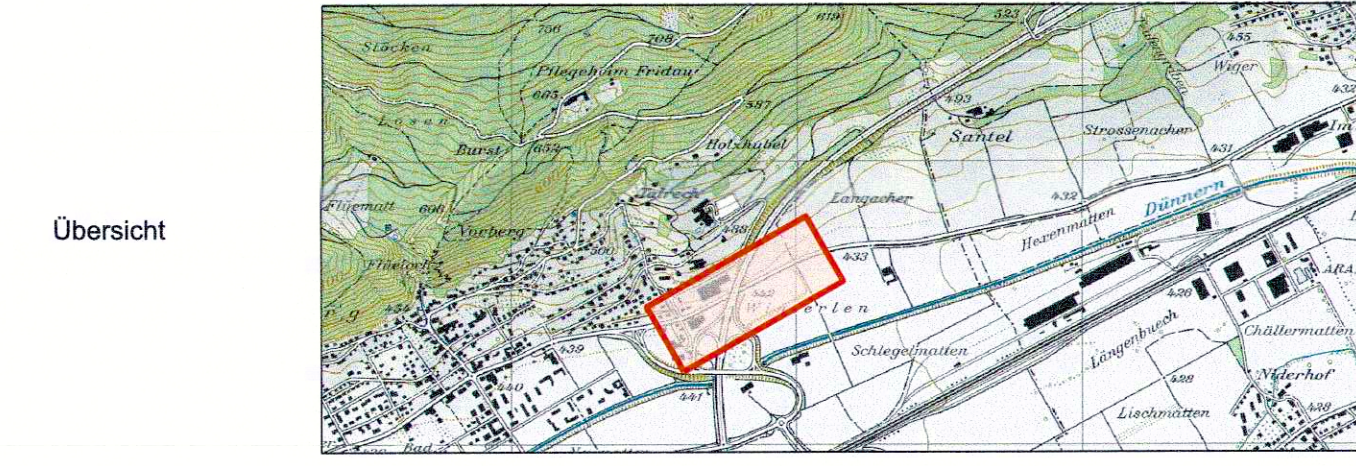

Dok. Nr.	5984 / 8
Format	45 / 168
Erstellt	chh 08.08.2018
Geprüft	hgo 08.08.2018
Freigabe	rr 08.08.2018
Revidiert Index B	chh 22.10.2018
Geprüft	hgo 12.10.2012
Freigabe	rr 22.10.2018

Amt für Verkehr und Tiefbau
Röthli, Werkhofstrasse 65, 4509 Solothurn
Telefon 032 627 26 33 / Telefax 032 627 76 94
E-Mail avt@bd.so.ch / www.avt.so.ch

BSB + Partner Ingenieure und Planer
Oensingen Tel. 062 388 38 38 Fax 062 388 38 00
Biberist Tel. 032 671 22 22 Fax 032 671 22 00
Grenchen Tel. 032 654 59 30 Fax 032 654 59 31
Liebfeld / Bern Tel. 031 978 00 78 Fax 031 978 00 79