


SPEZIELLER BEBAUUNGSPLAN
BAHNHOFQUARTIER

SITUATION 1:1000

BIBERIST IM MÄRZ 1968


BERNASCONI & SCHUBIGER
ING.-BUREAU, SIA
SOLOTHURN + BALSTHAL

Spez. Bauvorschriften
bei RRB

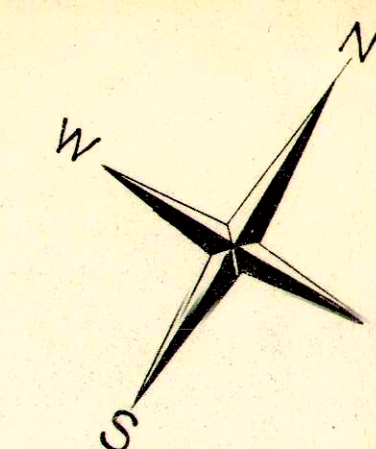

LEGENDE:

- BESTEHENDE STRASSE
- BESTEHENDE GEBÄUDE
- PROJEKTIERTE STRASSEN
- PROJEKTIERTE TROTTOIRS
- PROJEKTIERTE GEBÄUDE
- ALLGEMEINE WOHNZONE
- MEHRFAMILIENHAUSZONE
- GEWERBE-UND INDUSTRIEZONE 1
- GEWERBE-UND INDUSTRIEZONE 2
- GRÜNZONE
- LANDWIRTSCHAFTSZONE
- BAULINIEN

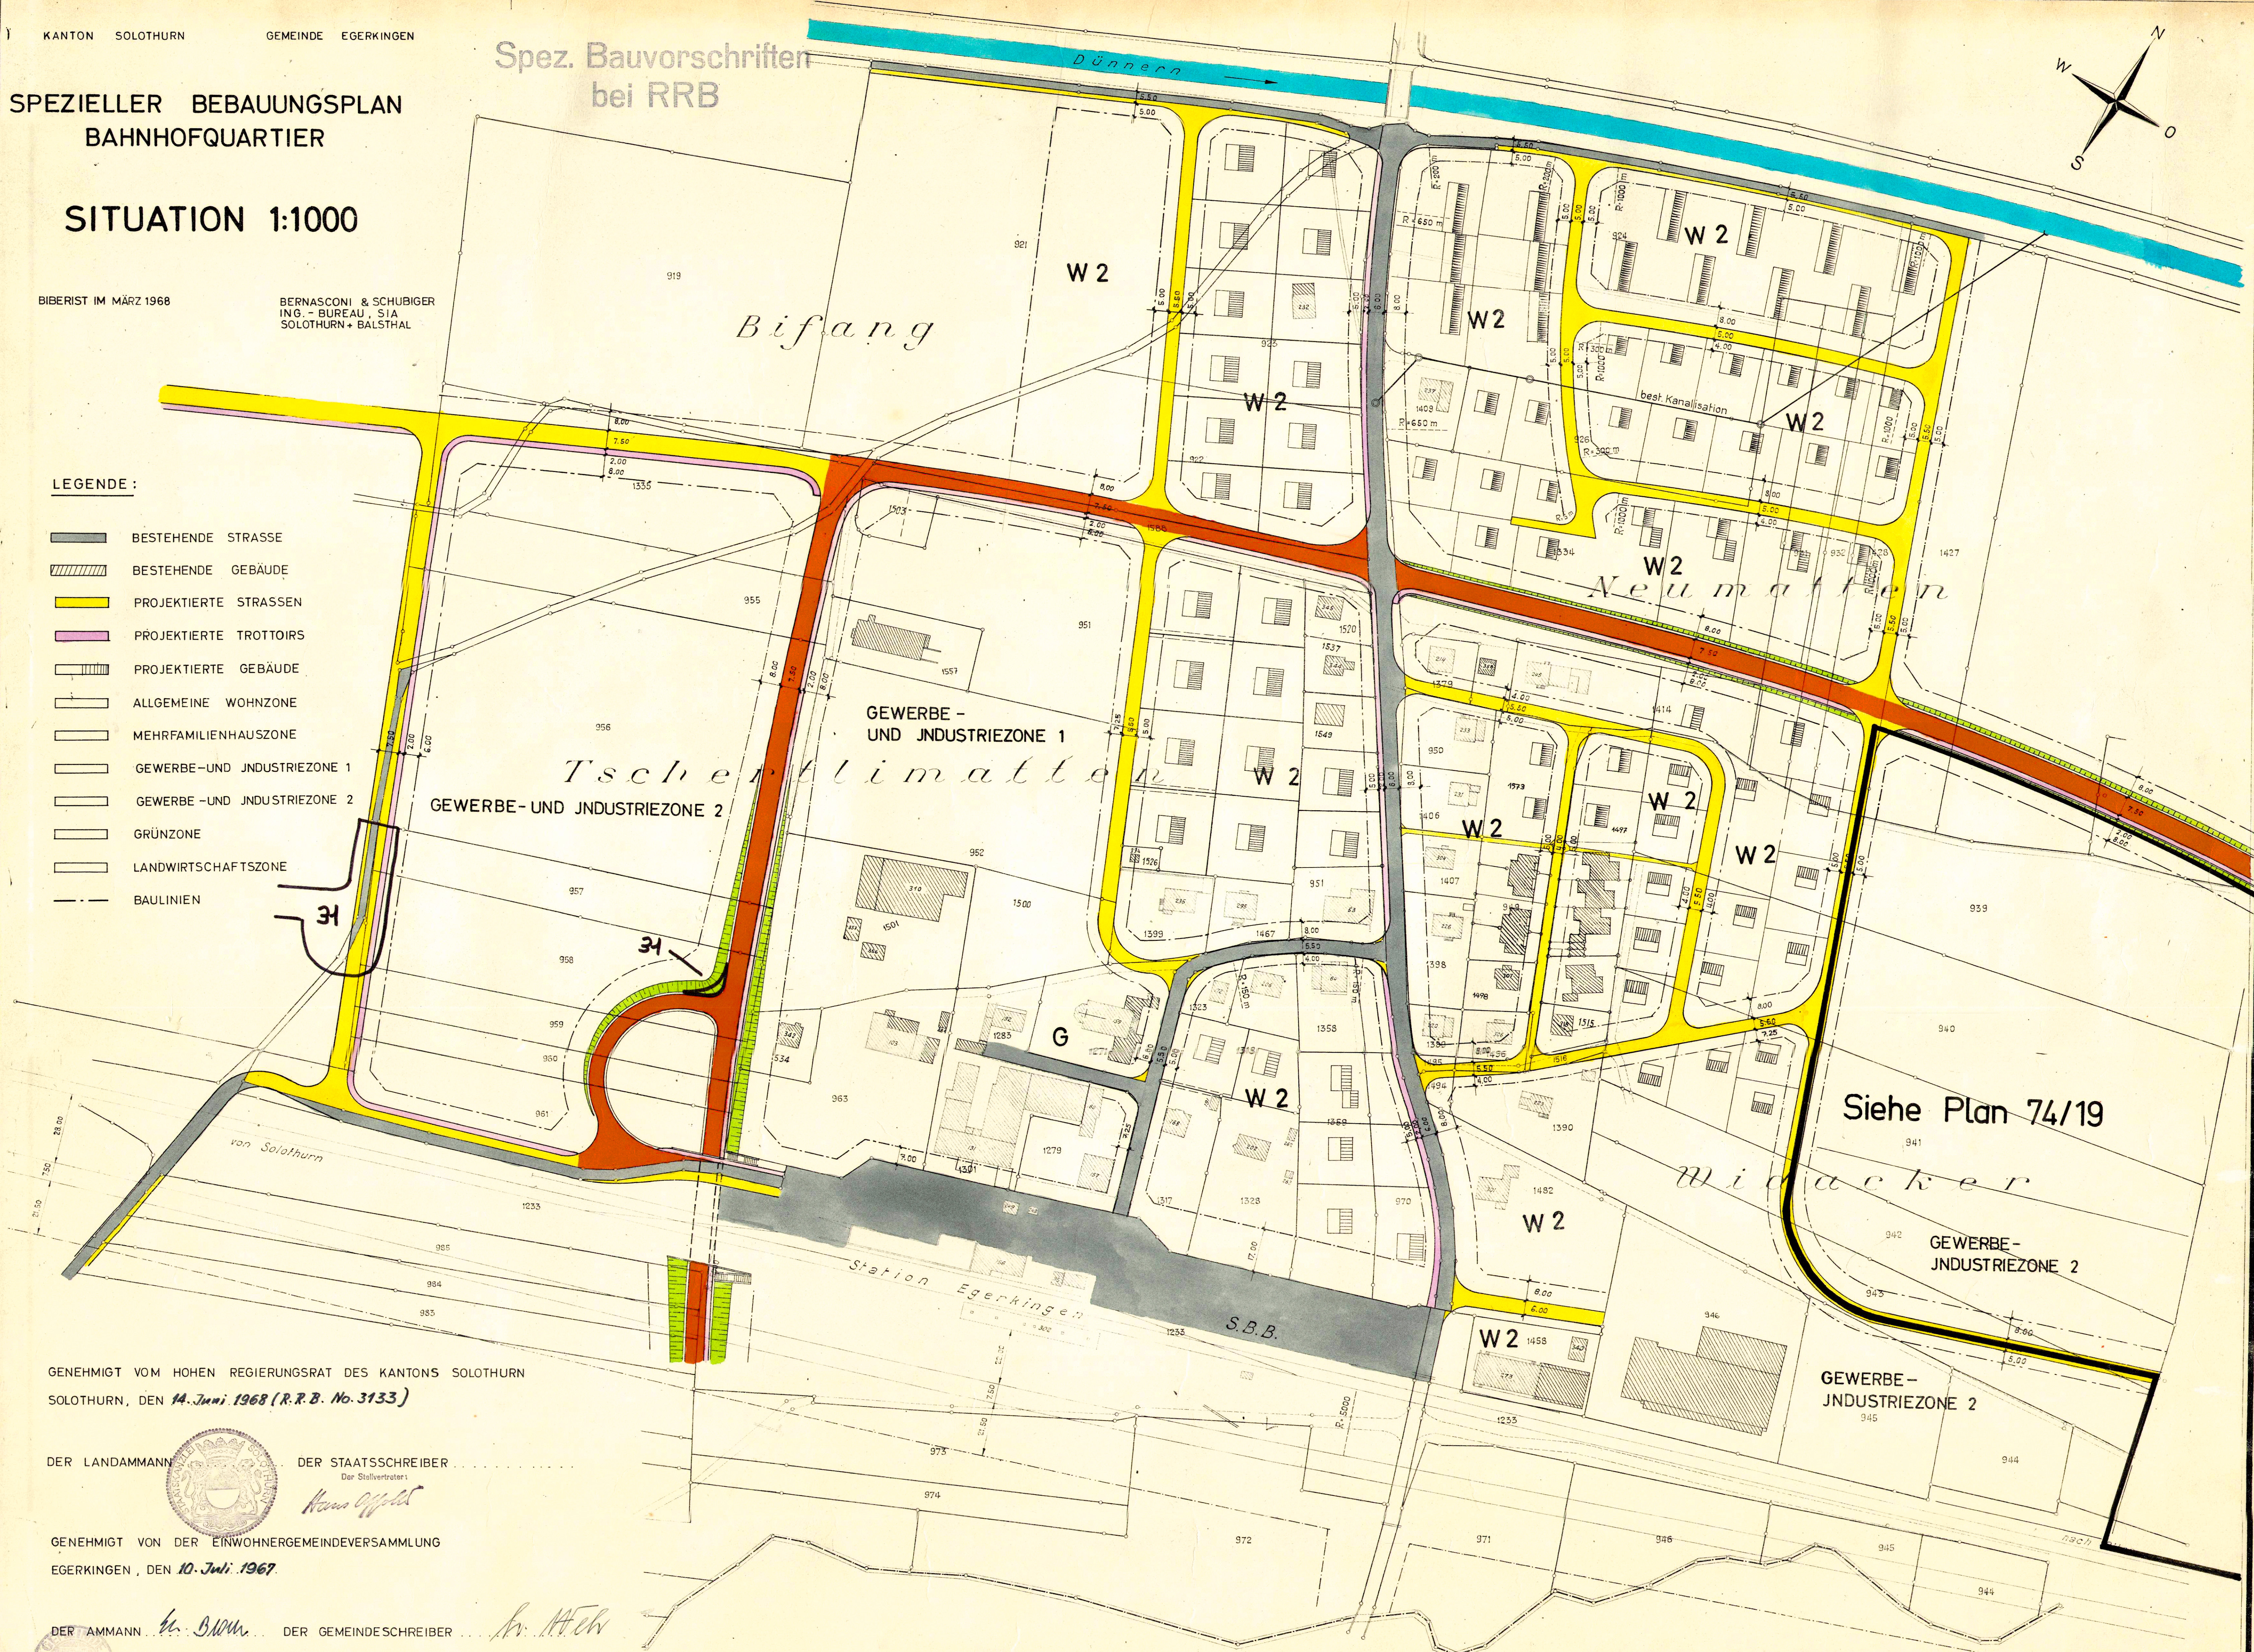

GENEHMIGT VOM HOHEN REGIERUNGSRAT DES KANTONS SOLOTHURN
SOLOTHURN, DEN 14. Juni 1968 (R.R.B. No. 3133)

DER LANDAMANN DER STAATSSCHREIBER



Der Stellvertreter:
Klaus Offeldt

GENEHMIGT VON DER EINWOHNERGEMEINDEVERSAMMLUNG
EGERKINGEN, DEN 10. Juli 1967

DER AMMANN DER GEMEINDESCHREIBER

H. Blum

H. Meier