

Gemeinde Egerkingen

Spez. Bauvorschriften bei RRB

EGERKINGEN - ZENTRUM 1 : 1000

1. Spezieller Teilbebauungsplan für Teilzonen B und E
2. Teilzonenplan für Teilzone F
3. Richtplan für Teilzonen A C D

AZ = Ausnutzungsziffer	FF = Freihaltefläche	
Zone A	AZ : 0.75	FF - Geschäft- und Verwaltungszentrum
Zone B	AZ : 0.40	FF - Motel
Zone C	AZ : 0.75	FF : 80 % Wohnbau
Zone D	AZ : 0.75	FF : 80 % Wohnbau
Zone E	AZ : 0.75	FF - Alters- und Pflegeheim
Zone F	AZ : -	FF - Grünzone für Schwimmbad

- Gesamtgeltungsbereich
- Geltungsbereich der Teilzonen
- Baukörper mit Stockwerkszahl
- Öffentliches Strassengebiet
- Öffentliche und private Gehwege
- Unterirdische Garagen und Parkplätze
- Uferschutzzone
- Grundwasser Schutzzone
- Oberirdische Garagen
- Grünzone

Schutzzone beim Pumpwerk
siehe R.R.B. Nr 3133, 14.6.68.

Genehmigt von der Einwohnergemeindeversammlung

Egerkingen, den

Der Ammann *K. Blum*



Der Gemeindegemeinder *K. Blum*

Genehmigt vom Regierungsrat des Kantons Solothurn

Solothurn, den *11. Februar 1969* (KEB Nr. 661)

Der Landammann

Der Staatsschreiber

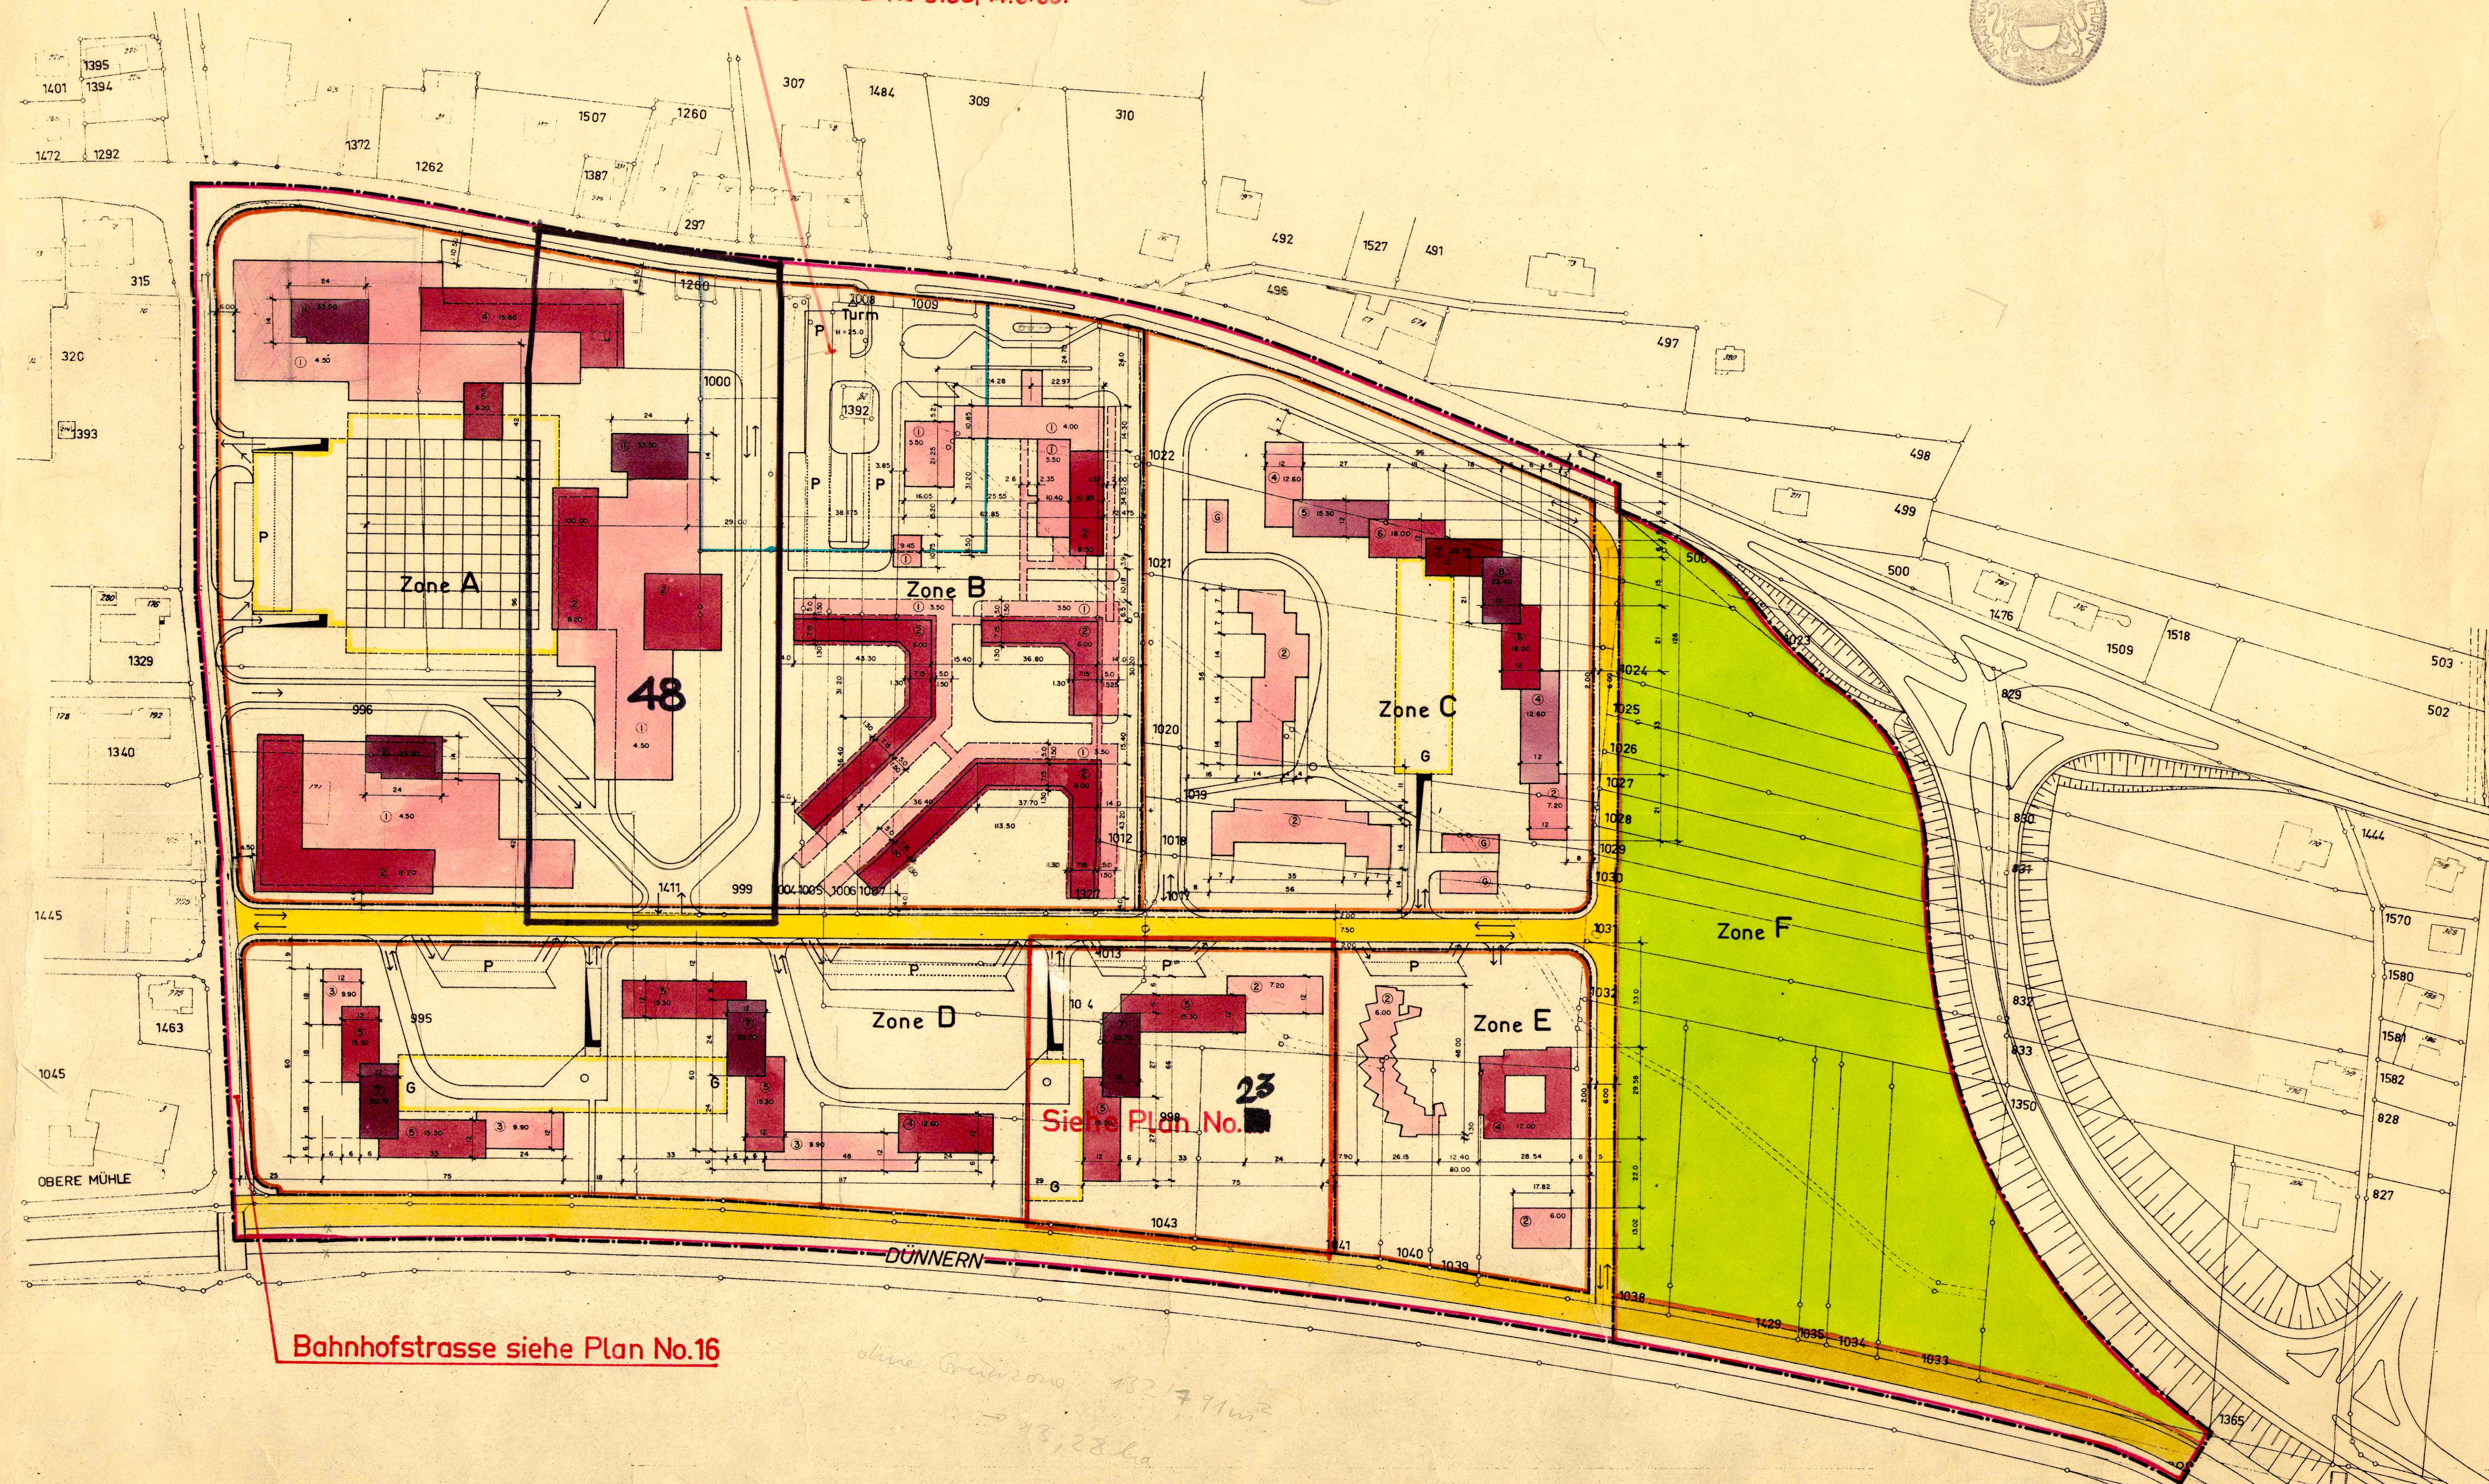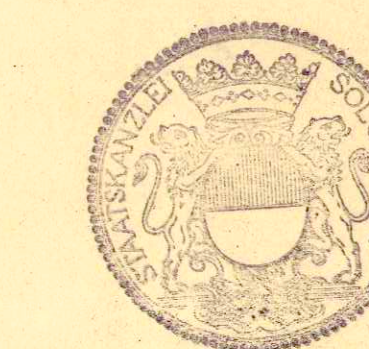

Bahnhofstrasse siehe Plan No.16

DÜNNERN

ohne Grünzone 132.79 ha
→ 13.28 ha