Kanton Solothurn

Gemeinde Egerkingen

Genereller Entwässerungsplan (GEP)

Nutzungsplan GEP

Situation 1 : 2'000

Index	Datum	Aenderungen	gez.	gepr.	gen.
4	22.08.2007	Gemäss Beschluss Gemeinderat	evw		dse
3	18.04.2007	Gemäss Prüfung Werkkommission	evw	evw	dse
2	21.02.2007	Gemäss Vorprüfung AfU vom 13.12.2006	evw	evw	dse
1	28.04.2006	Gemäss Prüfung Gemeinde	sku	sku	dse

AV- Grundlage vom: 18.01.2005

Oensingen, 08.12.2005

geprüft: sku

genehmigt: dse dse

gezeichnet: sku

Grösse: 90 x 147

Rolle Nr.:

Plan Nr. 4745 / 1

CAD-File: M:\Egerkingen\4745 GEP\4745_1.dgn

gedruckt: 06-SEP-2007 11:41 user: evw

www.bsb-partner.ch

Biberist	Tel. 032 671 22 22	Fax 032 671 22 00
Oensingen	Tel. 062 388 38 38	Fax 062 388 38 00
Grenchen	Tel. 032 654 59 30	Fax 032 654 59 31
Schliern/Bern	Tel. 031 978 00 78	Fax 031 978 00 79

BSB + Partner
Ingenieure und Planer

Legende

Genehmigingsinhalt

Begrenzungen/Gebiete:

- - - - -	Begrenzung Teileinzugsgebiet
▭	Gebiet mit Versickerungspflicht
🟩	Gebiet mit Versickerungsprüfpflicht
▭	Gebiet mit Mischsystem
▨	Gebiet mit Trennsystem
1R4 | 1.76 0.60 | 5	Kontrollschacht Nr. | Fläche des Teileinzuggebietes in ha Spitzenabflusswert | Einwohner pro ha

Entwässerungsleitungen:

Bestehend:	Projektiert:	
──	- - -	Öffentliche Schmutzwasserleitung/Mischwasserleitung
──	- - -	Meteorwasserleitung
──	- - Privat - -	Private Hausanschlüsse Schmutzwasserleitung/Mischwasserleitung
3F 22 SBR400 <	3F 22 ~~SBR400~~ 500 <	Zu ersetzende Schmutzwasserleitung/Mischwasserleitung
1R 22 GUP600 <	1R 22 ~~GUP600~~ 800 <	Zu ersetzende Meteorwasserleitung
1A 37 PVC300 >	1A 37 PVC300 >	Kontrollschächte und Leitungen mit Schachtnummer und Leitungsbeschriftung

Spezialbauwerke:

Bestehend:	Projektiert:	
RA 6 51 m³		Regenauslass (RA) mit Nummer und Fangvolumen in m³
RKB 2 240 m³		Regenklärbecken (RKB) mit Nummer und Beckenvolumen in m³
PW 3 290 l/s	PW 1 650 l/s	Pumpwerk (PW) mit Nummer und Fördermenge in l/s

Orientierungsinhalt

─ · ─ · ─	Siedlungsgebietsgrenze
- - - - -	Reservezonengrenze
- - - - -	Grundwasserschutzzone
▭	Gebiet mit eingeschränkter Versickerungsmöglichkeit oder Versickerungsverbot gemäss Versickerungskarte Nr. 4745/4
══	Leitungen in schlechtem Zustand 1. Priorität
══	ARA Sammelkanal

Allgemein

Allfällige detailliertere Angaben bezüglich Versickerung, Fremdwasser oder Zustand Kanalisation sind den jeweiligen Zustandsplänen zu entnehmen

---

Öffentliche Auflage vom 11. Juni 2007 bis 10. Juli 2007

Beschlossen vom Einwohnergemeinderat Egerkingen
Egerkingen, 22. August 2007
Der Gemeindepräsident :

Der Gemeindeschreiber :

Genehmigt vom Regierungsrat des Kantons Solothurn
Gemäss RRB Nr. 2139 vom 18. 12. 2007

Der Staatsschreiber :
Dr. K.

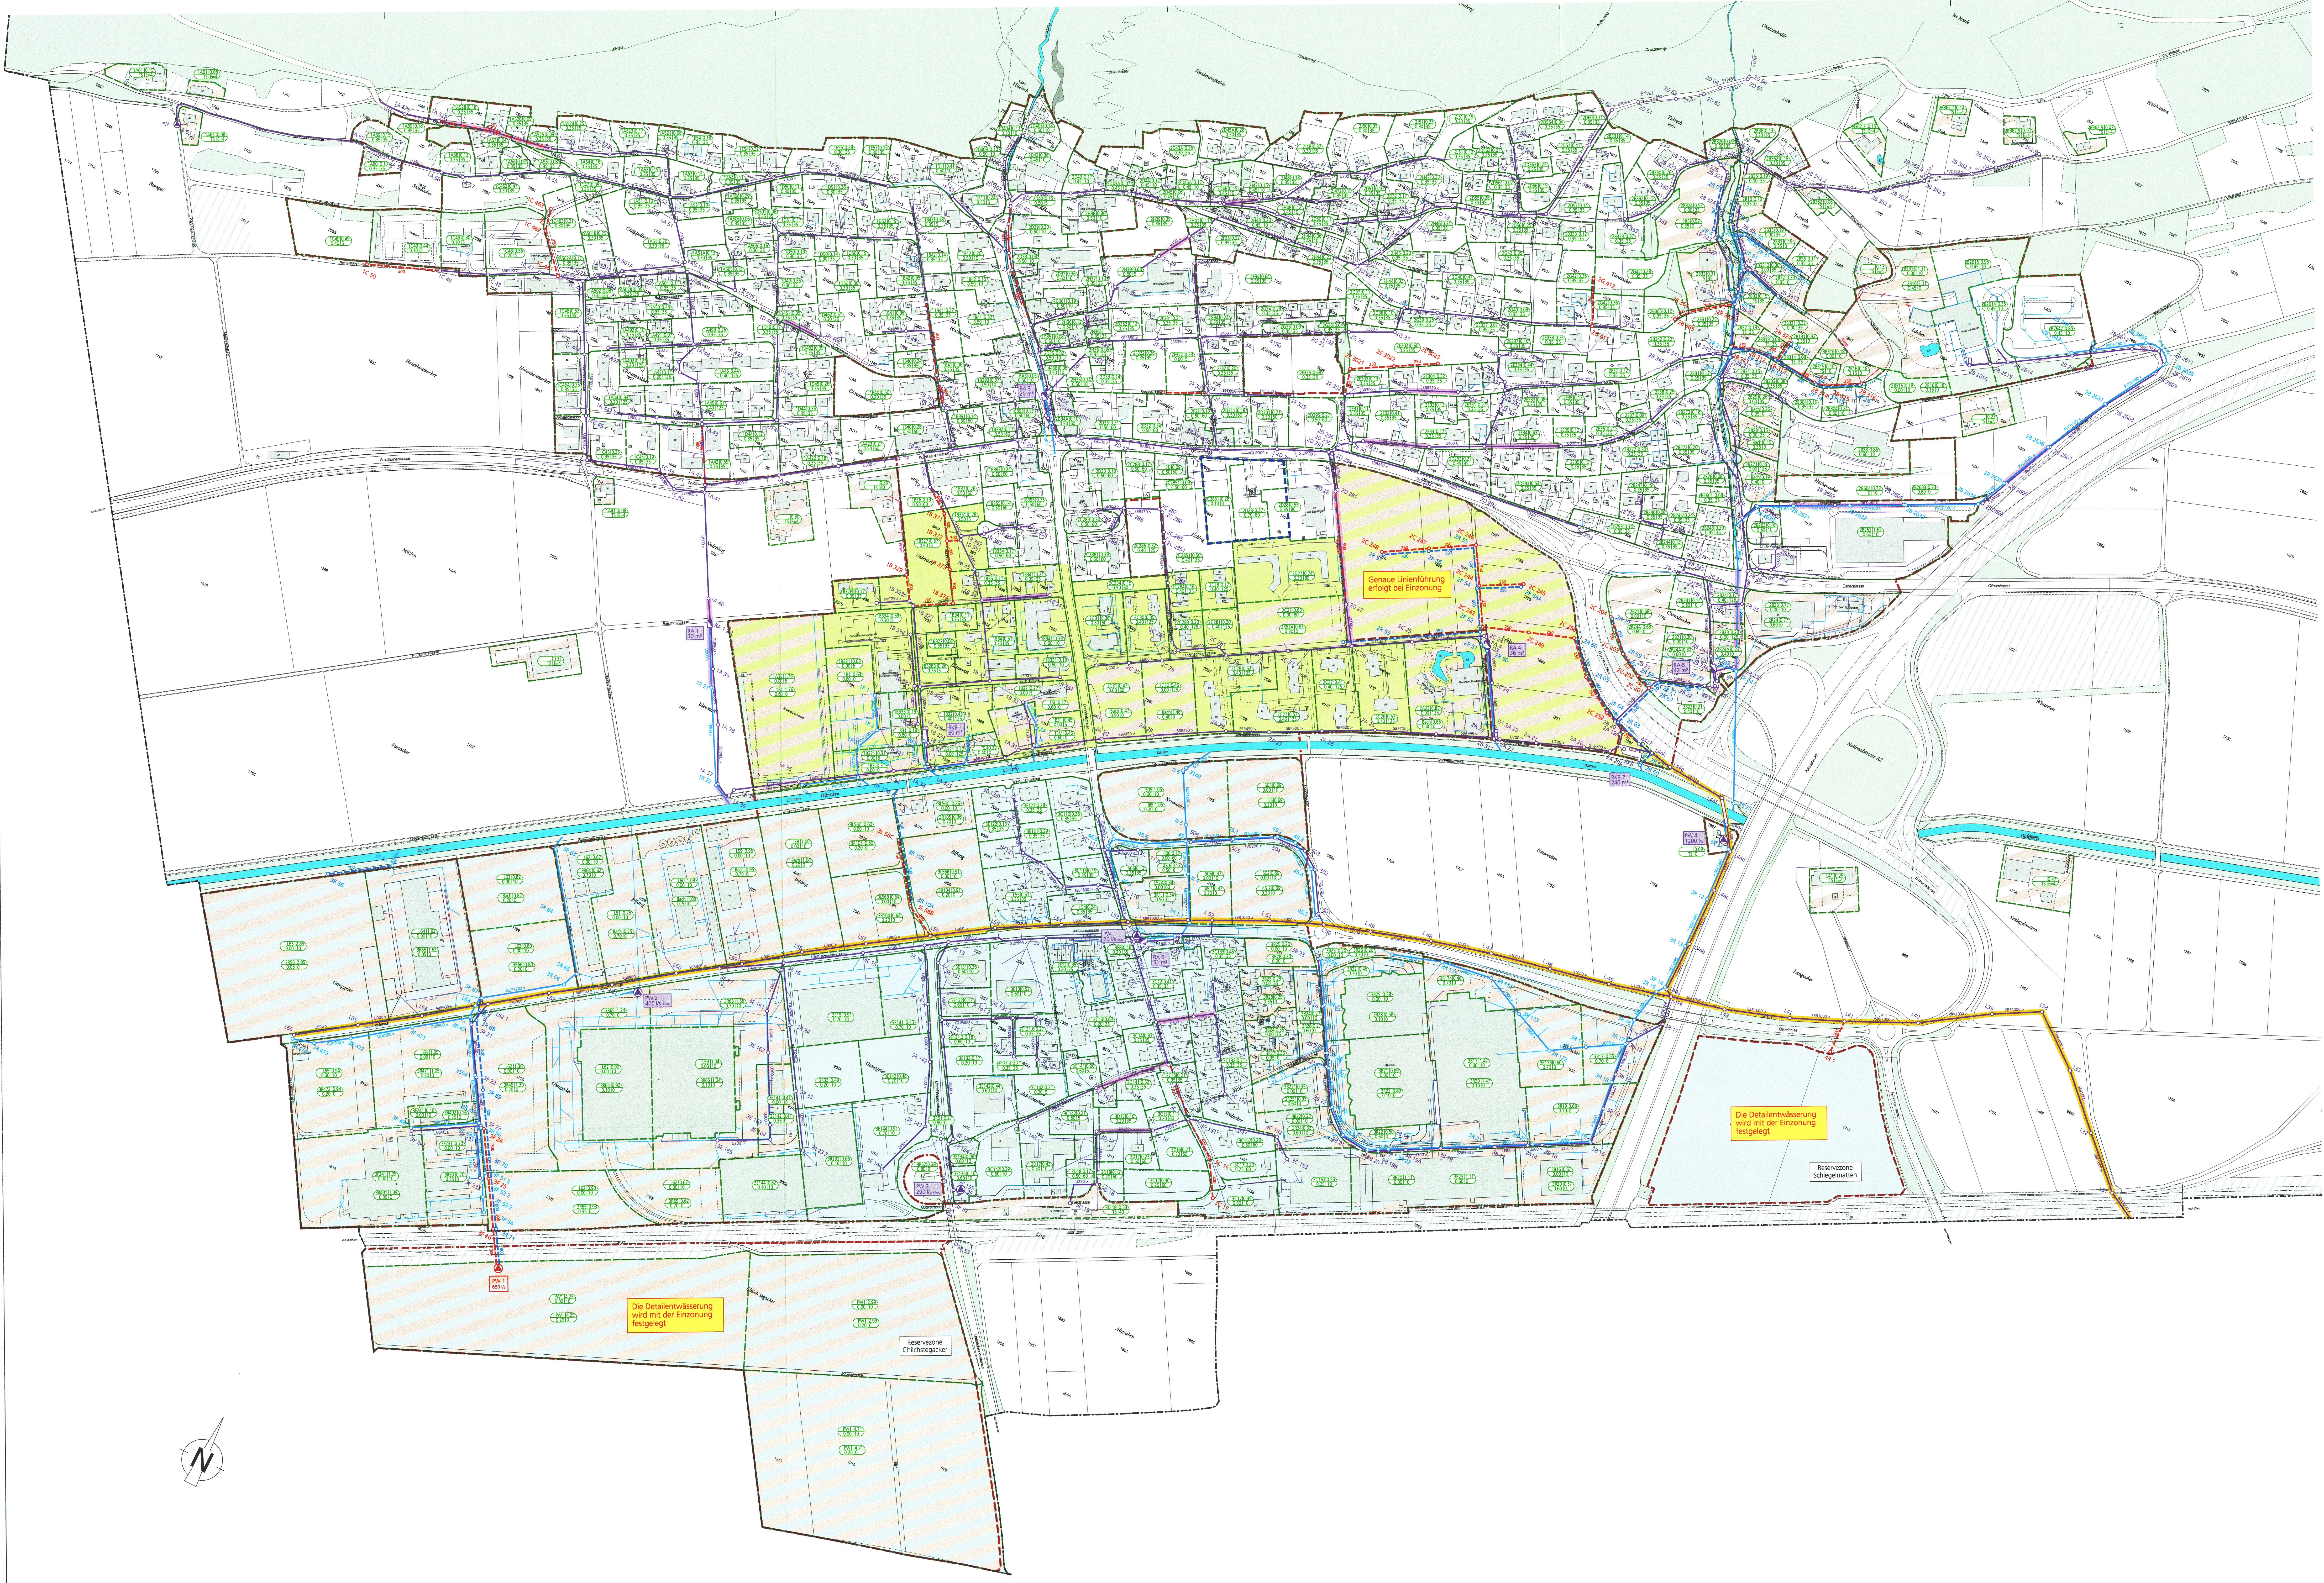
Genaue Linienführung erfolgt bei Einzonung
Die Detailentwässerung wird mit der Einzonung festgelegt
Reservezone Schlegelmatten
Die Detailentwässerung wird mit der Einzonung festgelegt
Reservezone Chilchstegacker
RA 4 36 m³
RA 5 42 m³
RKB 2 240 m³
PW 4 1200 l/s
Nationalstrasse A2
N