




Teil-GWP Gebiet Bahnhof

RRB Nr. 1946 vom 15.11.2016

Dem Erschliessungsplan kommt gleichzeitig die Bedeutung der Baubewilligung zu (§ 39 Abs. 4 PBG).

Situation 1 : 1'000

Index	Datum	Aenderungen	gez.	gepr.	gen.	Oensingen, 18.02.2016	geprüft:	genehmigt:
1	03.05.2016	gemäss Besprechung Gemeinde	mwv	sif	sif			
						gezeichnet: mwv	Plan Nr.	
						Grösse: 30 x 105		
						user: mwv		
						gedruckt: 22.06.2016 07:40:48		
AV- Grundlage vom: 23.05.2016			CAD-File: M:\Egerkingen\6829 Teil-GWP Gebiet Bahnhof\Genehmigungsg_6829_1.dgn					

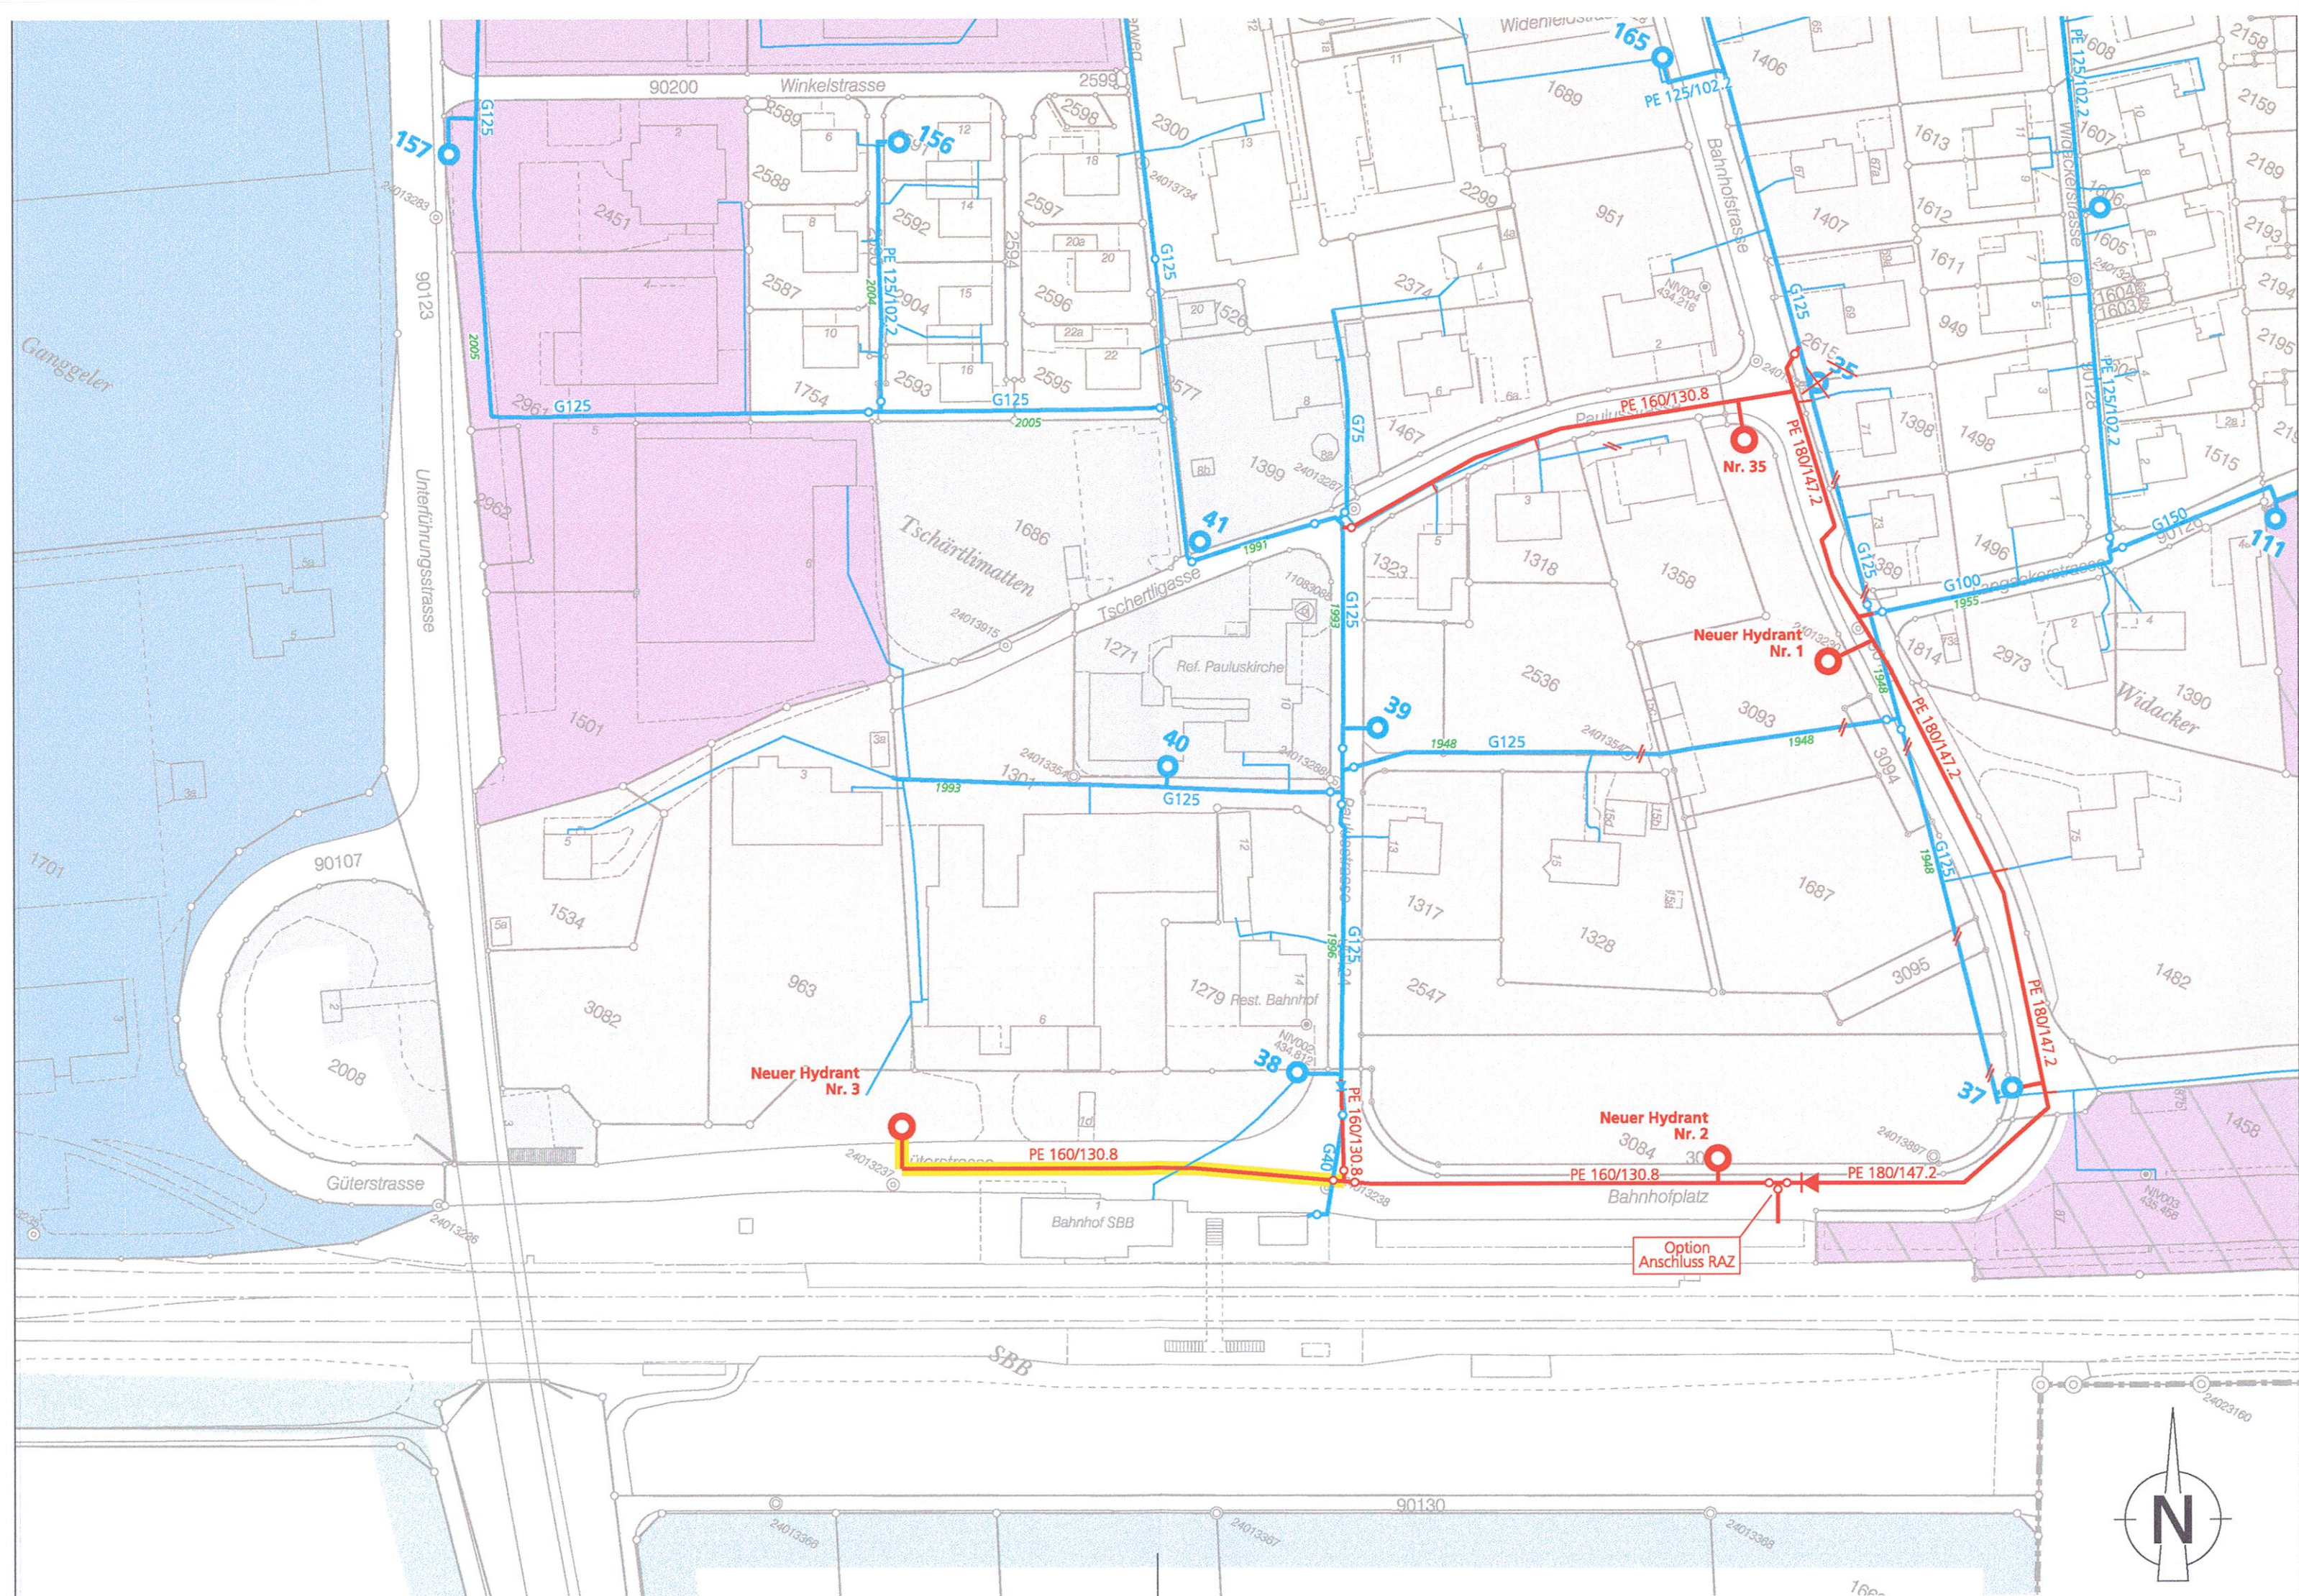


Öffentliche Auflage vom 9. Mai bis 7. Juni 2016
Beschlissen vom Gemeinderat Egerkingen
Egerkingen, 27. April 2016
Die Gemeindepräsidentin:

Leiterin Verwaltung:

Genehmigt vom Regierungsrat des Kantons Solothurn
mit RRB Nr. vom
Publikation des Regierungsratsbeschluss im Amtsblatt Nr. 49 vom 2.12.2016
Der Staatsschreiber :

Legende Genehmigungsinhalte

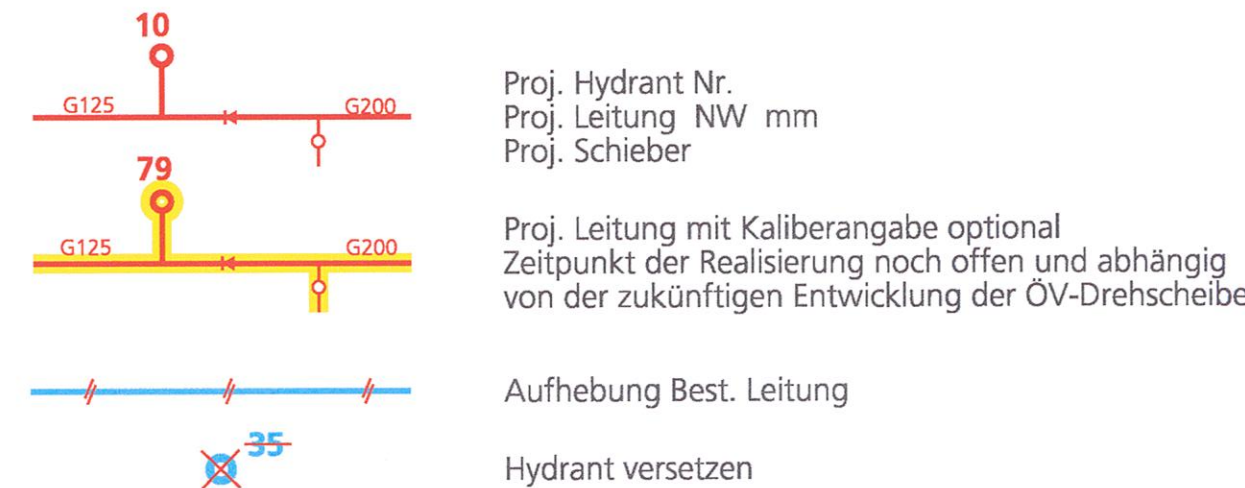

Die Solothurnische Gebäudeversicherung kann gemäss den gesetzlichen Bestimmungen, zusätzliche Hydranten verlangen oder bestehende Hydranten versetzen lassen.

Orientierungsinhalte

