


74/23



Vom Bauleitungsamt durch heutigen
Beschluss Nr. 1840 genehmigt.
Siedlung, den 11. 4. 1974
Der Stadtschreiber:

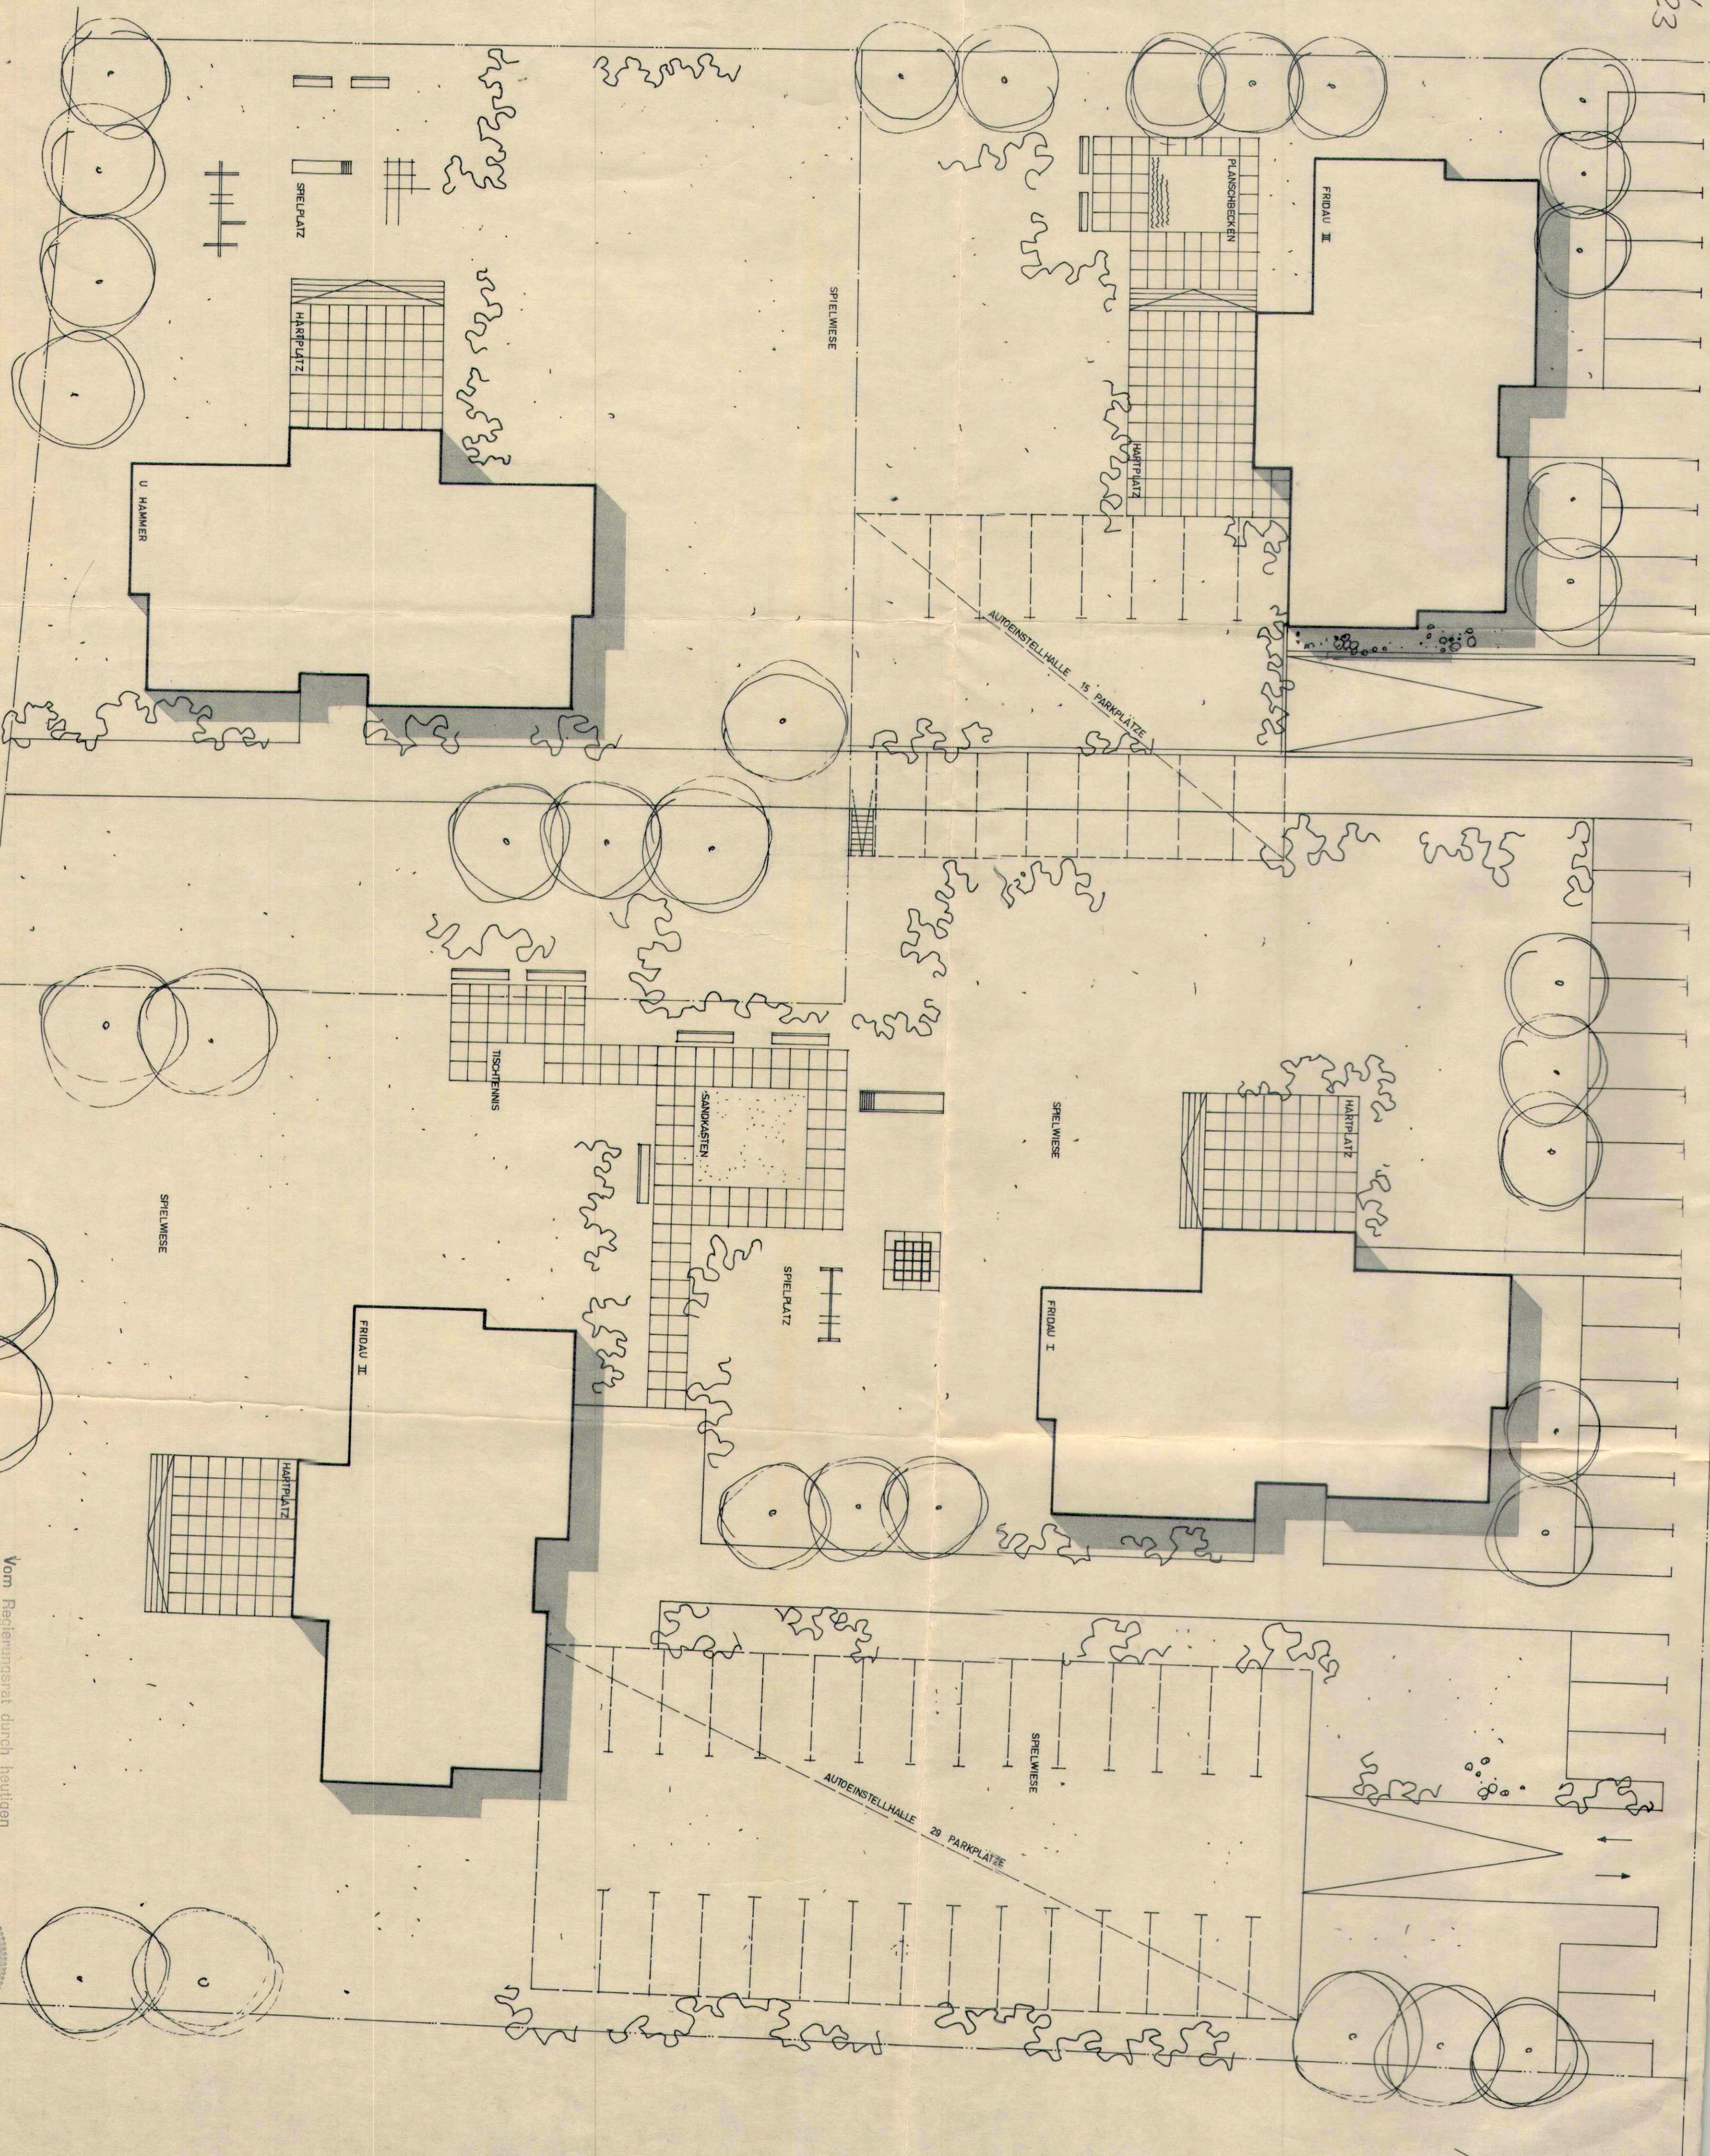

ÜBERBAUUNG EINSCHLAGSTRASSE TEILZONE D
SITUATION UND UMGEBUNGSGESTALTUNG Mst. 1:200
GÖGGELE-ZIHLER ARCHITEKTEN GARTENSTRASSE 429 4622 EGERKINGEN

- Grundwasser Schutzzone
- Öberirdische Garagen
- Grünzone

Otten, 10. Juni 1968 Ernst Brucker Architekt Otten

Edgar Gogel Architekt Egerkingen 3. Juli 1972



Gemeinde Egerkingen

EGERKINGEN - ZENTRUM

1 : 1000

1. Spezieller Teilbebauungsplan für Teilzonen B und E
2. Teilzonenplan für Teilzone F
3. Richtplan für Teilzonen A C D

AZ = Ausnutzungsziffer FF = Freihaltefläche

Zone A AZ : 0,75 FF - Geschäfts- und Verwaltungszentrum

Zone B AZ : 0,40 FF - Motel

Zone C AZ : 0,75 -FF: 80% Wohnbau

Zone D AZ : 0,75 FF : 80% Wohnbau

Zone E AZ : 0,75 FF - Alters- und Pflegeheim

Zone F AZ : - FF - Grünzone für Schwimmbad

Gesamtgelandsbereich

Geltungsbereich der Teilzonen

Baukörper mit Stockwerkszahl

Öffentliches Strassengebiet

Öffentliche und private Gehwege

Unterirdische Garagen und Parkplätze

Uferschutzzone

Grundwasser Schutzzone

Oberirdische Garagen

Grünzone

Genehmigt von der Einwohnergemeinderversammlung am 3. Sept. 1975
Egerkingen, den 15. Feb. 1974
Der Ammann

Genehmigt vom Regierungsrat des Kantons Solothurn
Solothurn, den 11. 4. 1974 1028 11. 11. 1974
Der Landammann

Der Gemeindeschreiber

Der Staatsarchivar

Dr. Max G...

