


74/3

Kant. Planungsstelle

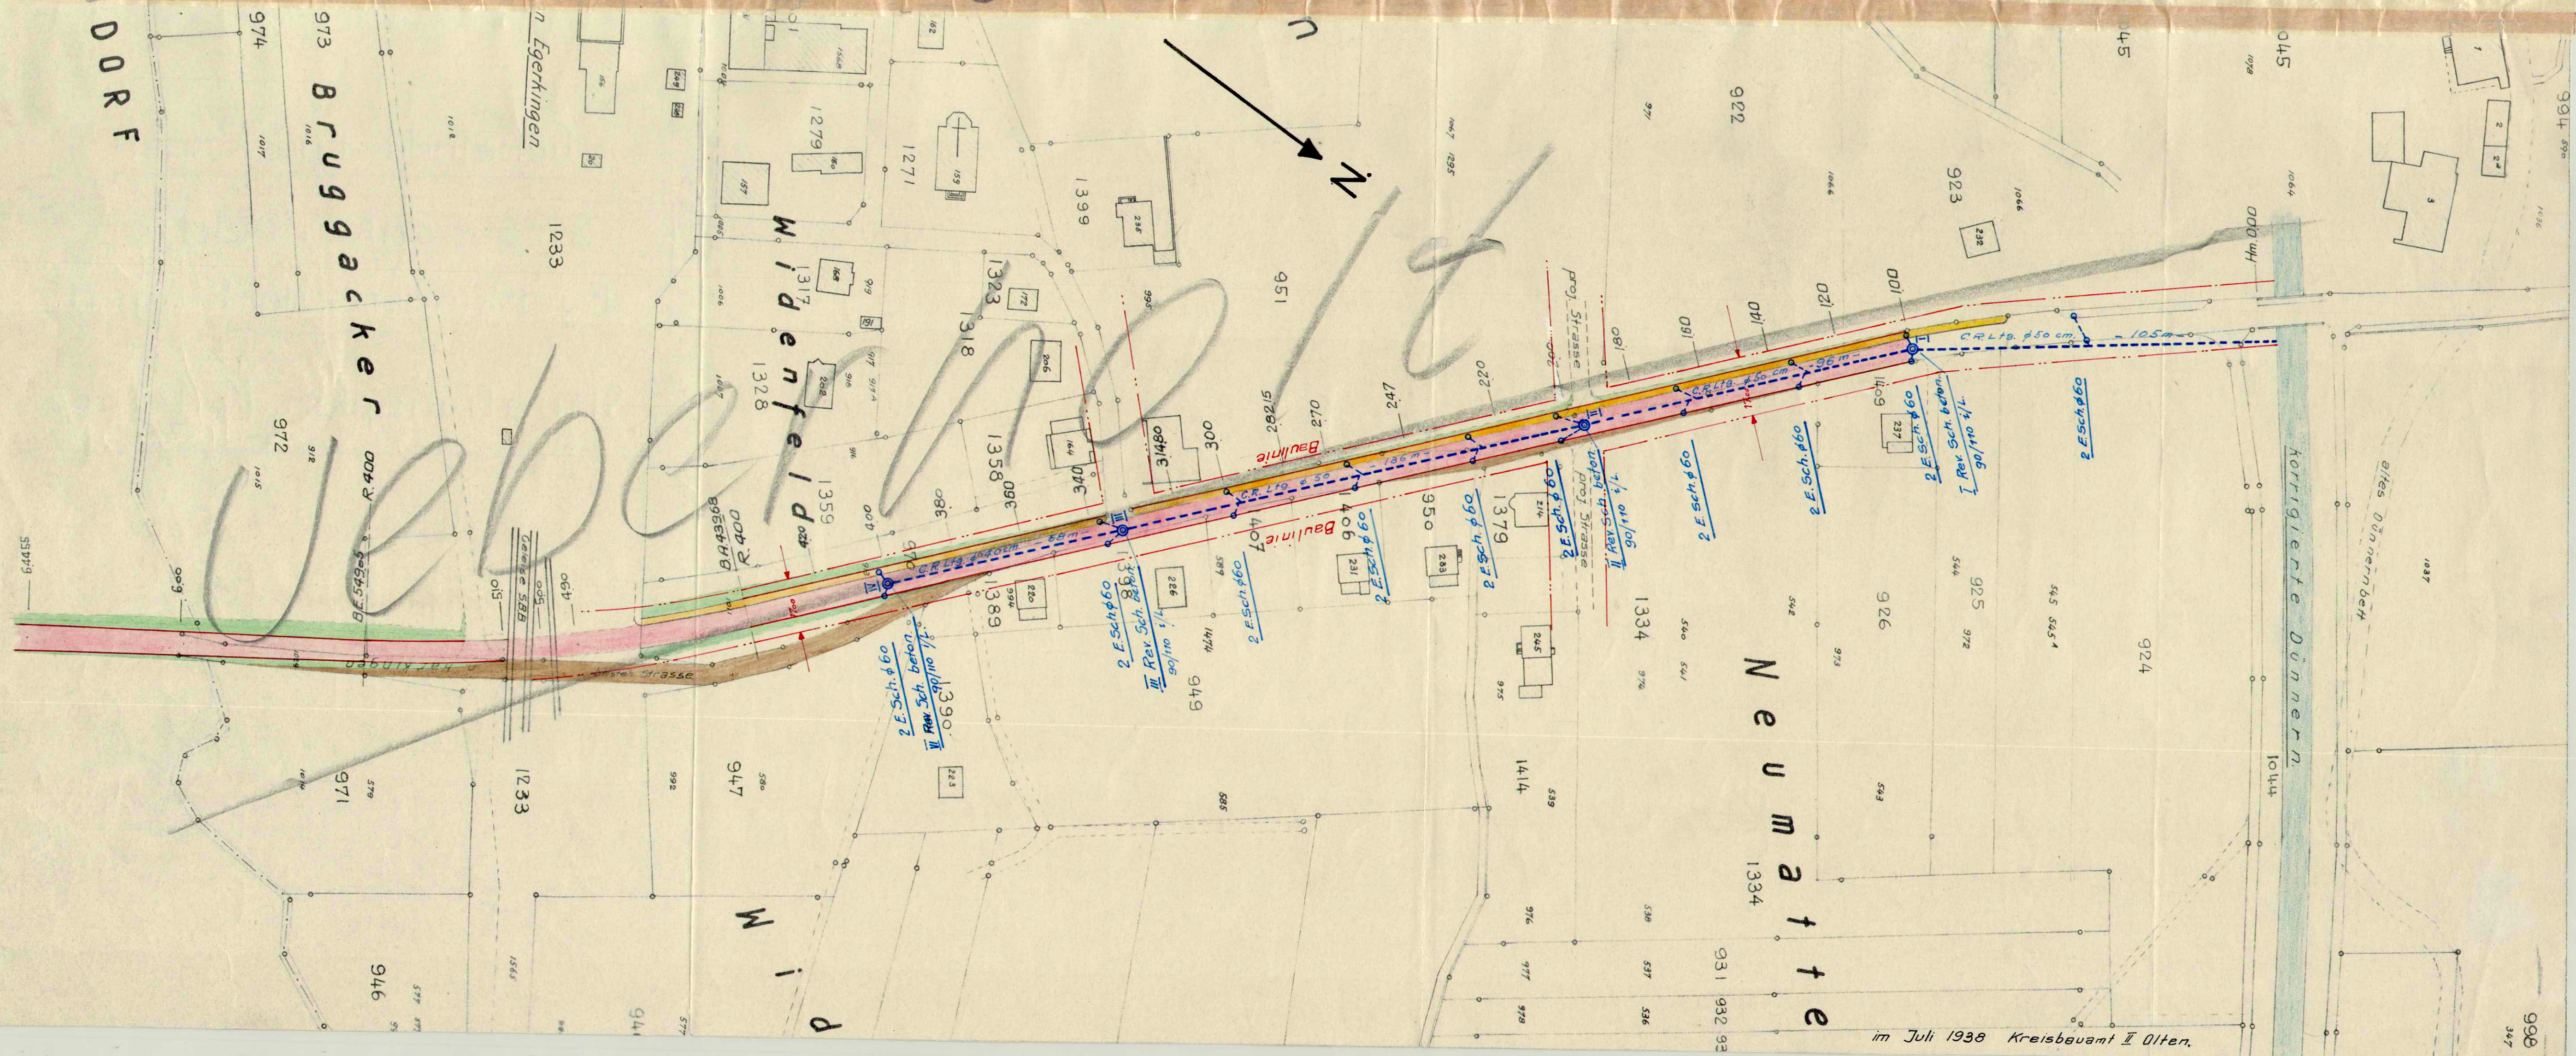

im Juli 1938 Kreisbauamt II Olten.