74/39

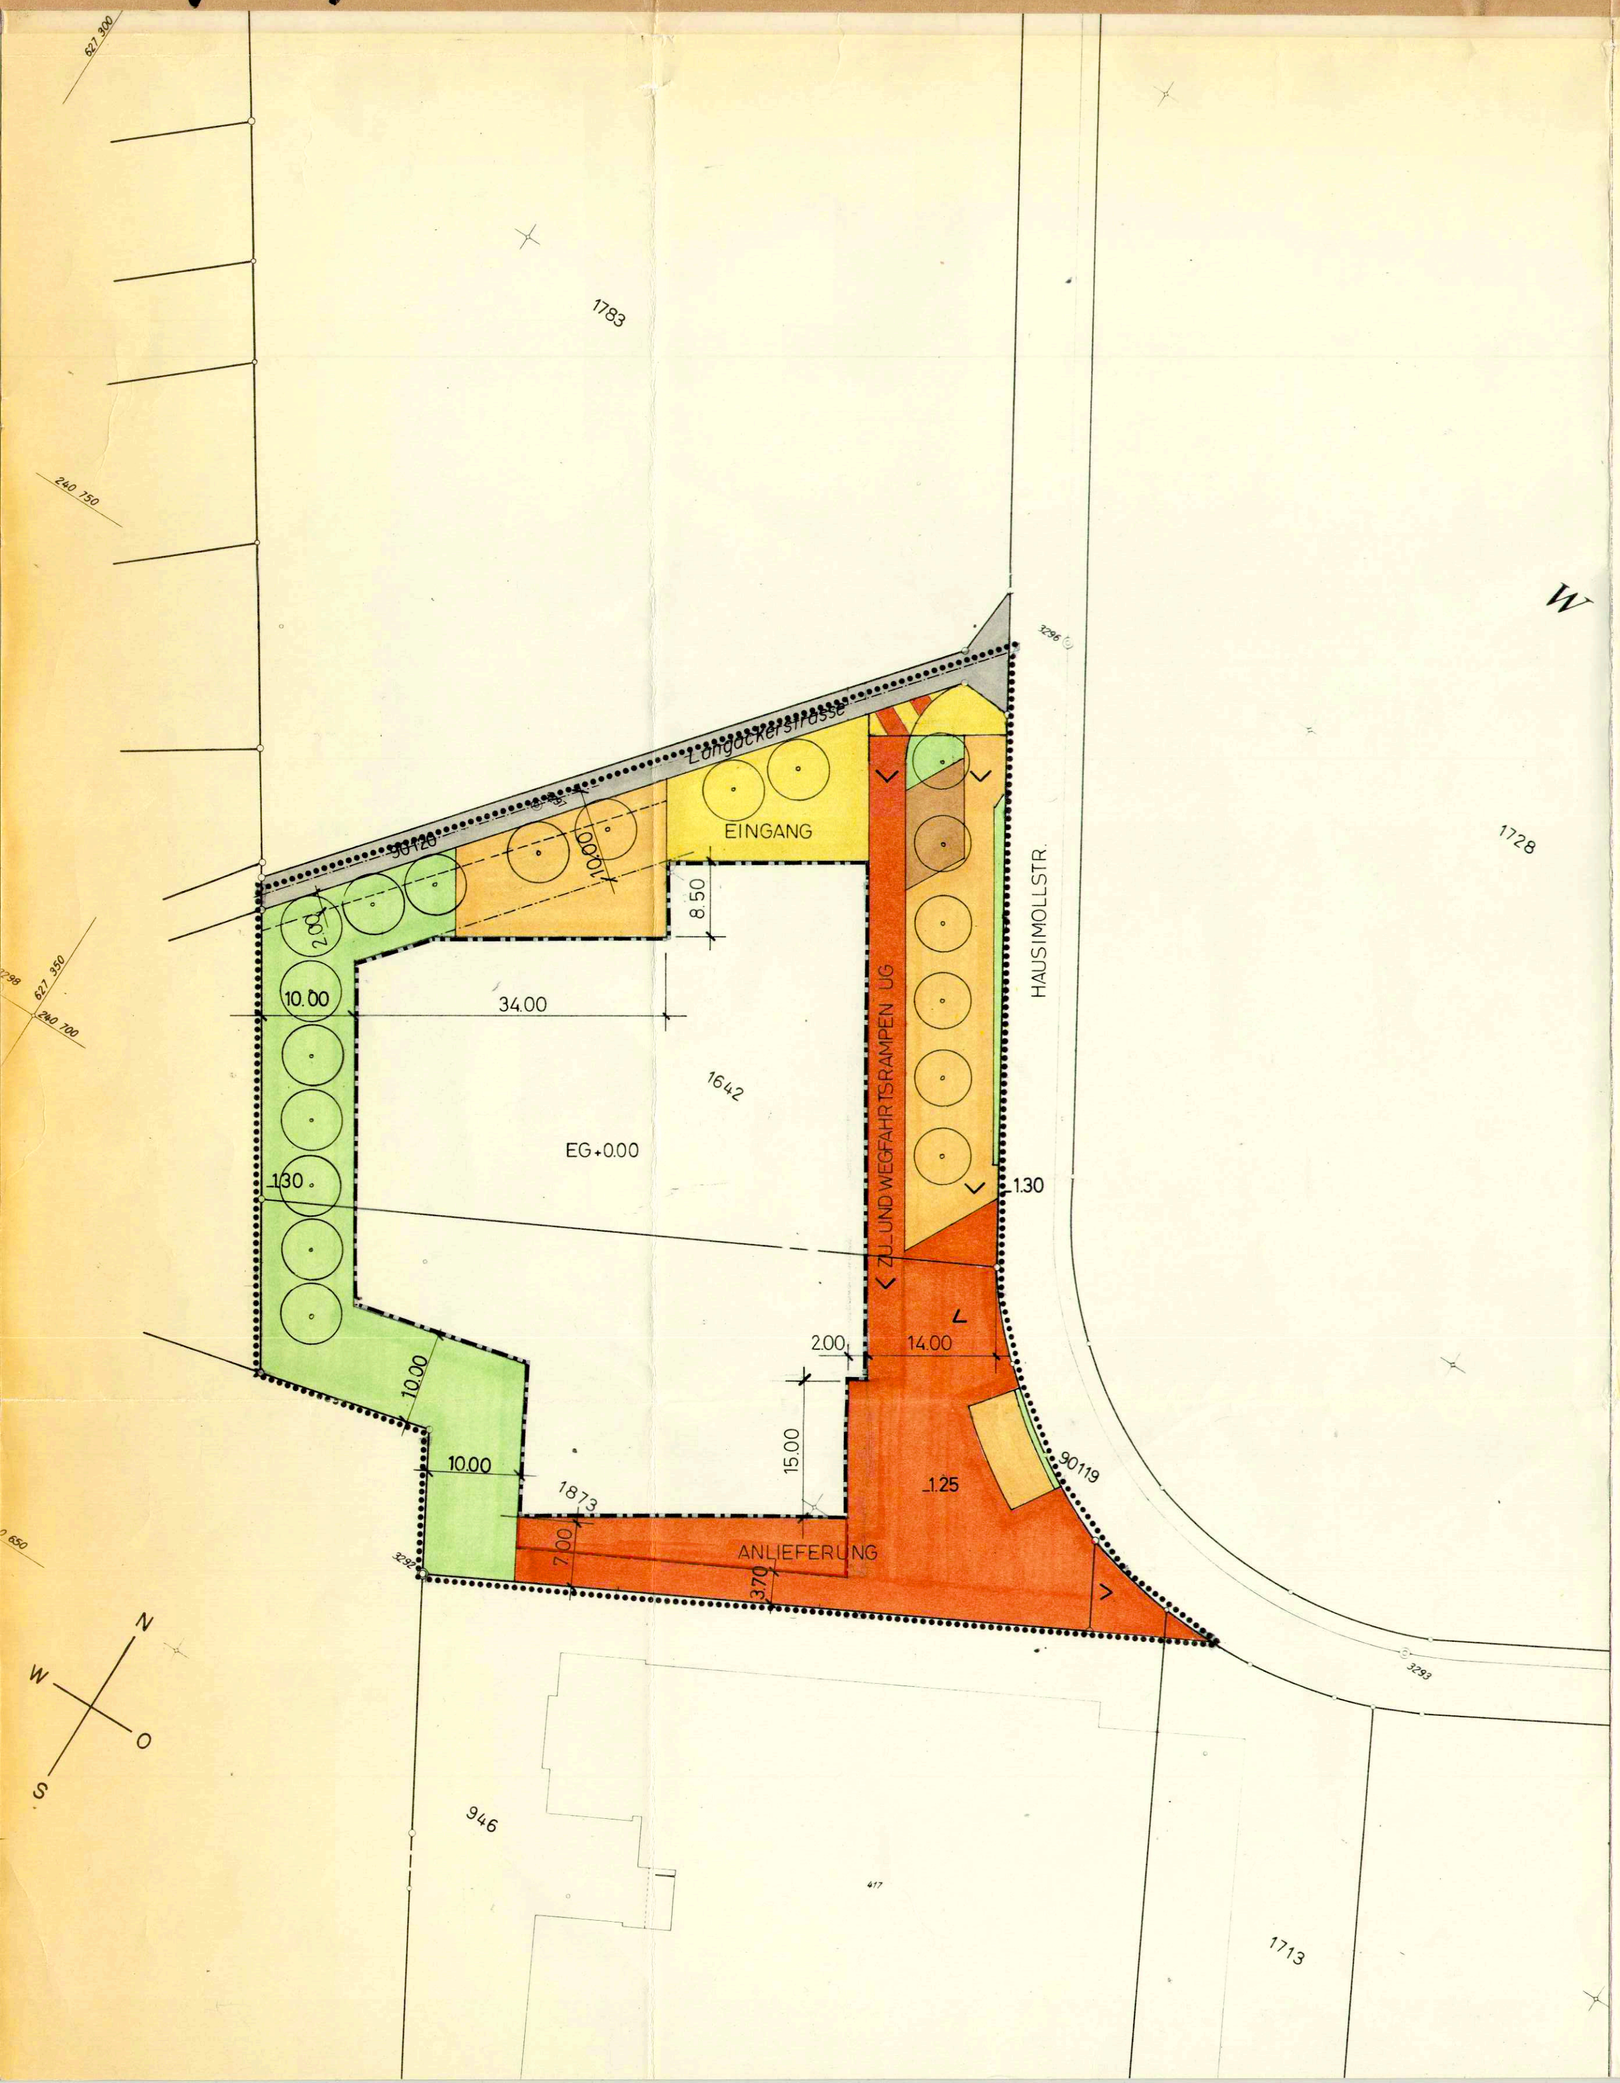

GEMEINDE EGERKINGEN

GESTALTUNGSPLAN GEWERBEZONE
LANGACKER MST 1:500
PARZELLEN GB EGERKINGEN NR. 1642/1873

PLANAUFLAGE VOM 3.10.80 BIS 2.11.80
BESCHLOSSEN VOM GEMEINDERAT AM 19.9.80

DER GEMEINDEAMMANN DER GEMEINDESCHREIBER

PLAN GENEHMIGT VOM GEMEINDERAT AM 11.2.81

DER GEMEINDEAMMANN DER GEMEINDESCHREIBER

PLAN GENEHMIGT VOM REGIERUNGSRAT AM 16.6.81
GEMÄSS RRB NR 3390

SOLOTHURN, DEN
DER STAATSSCHREIBER

Dr. Max Gerber

STAATSKANZLEI SOLOTHURN

- WIRKUNGSBEREICH GESTALTUNGSPLAN
- GESTALTUNGSBAULINIEN
- BEGRENZUNG VORDACH
- BEST. LANGACKERSTR.
- ANLIEFERUNG / ZU- UND WEGFAHRTSRAMPEN UG
- PARKPLÄTZE
- ABSTELLFLÄCHE VELO MOPED
- FUSSGÄNGERFLÄCHEN
- GRÜNFLACHEN
- BÄUME

MAX. GESCHOSSZAHL 2
MAX. GEBÄUDEHÖHE 7.50 M

PLANUNGSBÜRO SOLOTHURN PS+S AG
10. SEPT. 1980 PLAN NR 740/2
23. DEZ. 1980