

6



Abac. Rep. Rpt. Com. Am. Mus. Nat. Hist.
New York, 1891, p. 25. 3. 59. 1891. 1891.



in Glad. F. H. H.

OLTEN, IM ~~MAI~~ 1951 KREISBAUAMT !!

74/5

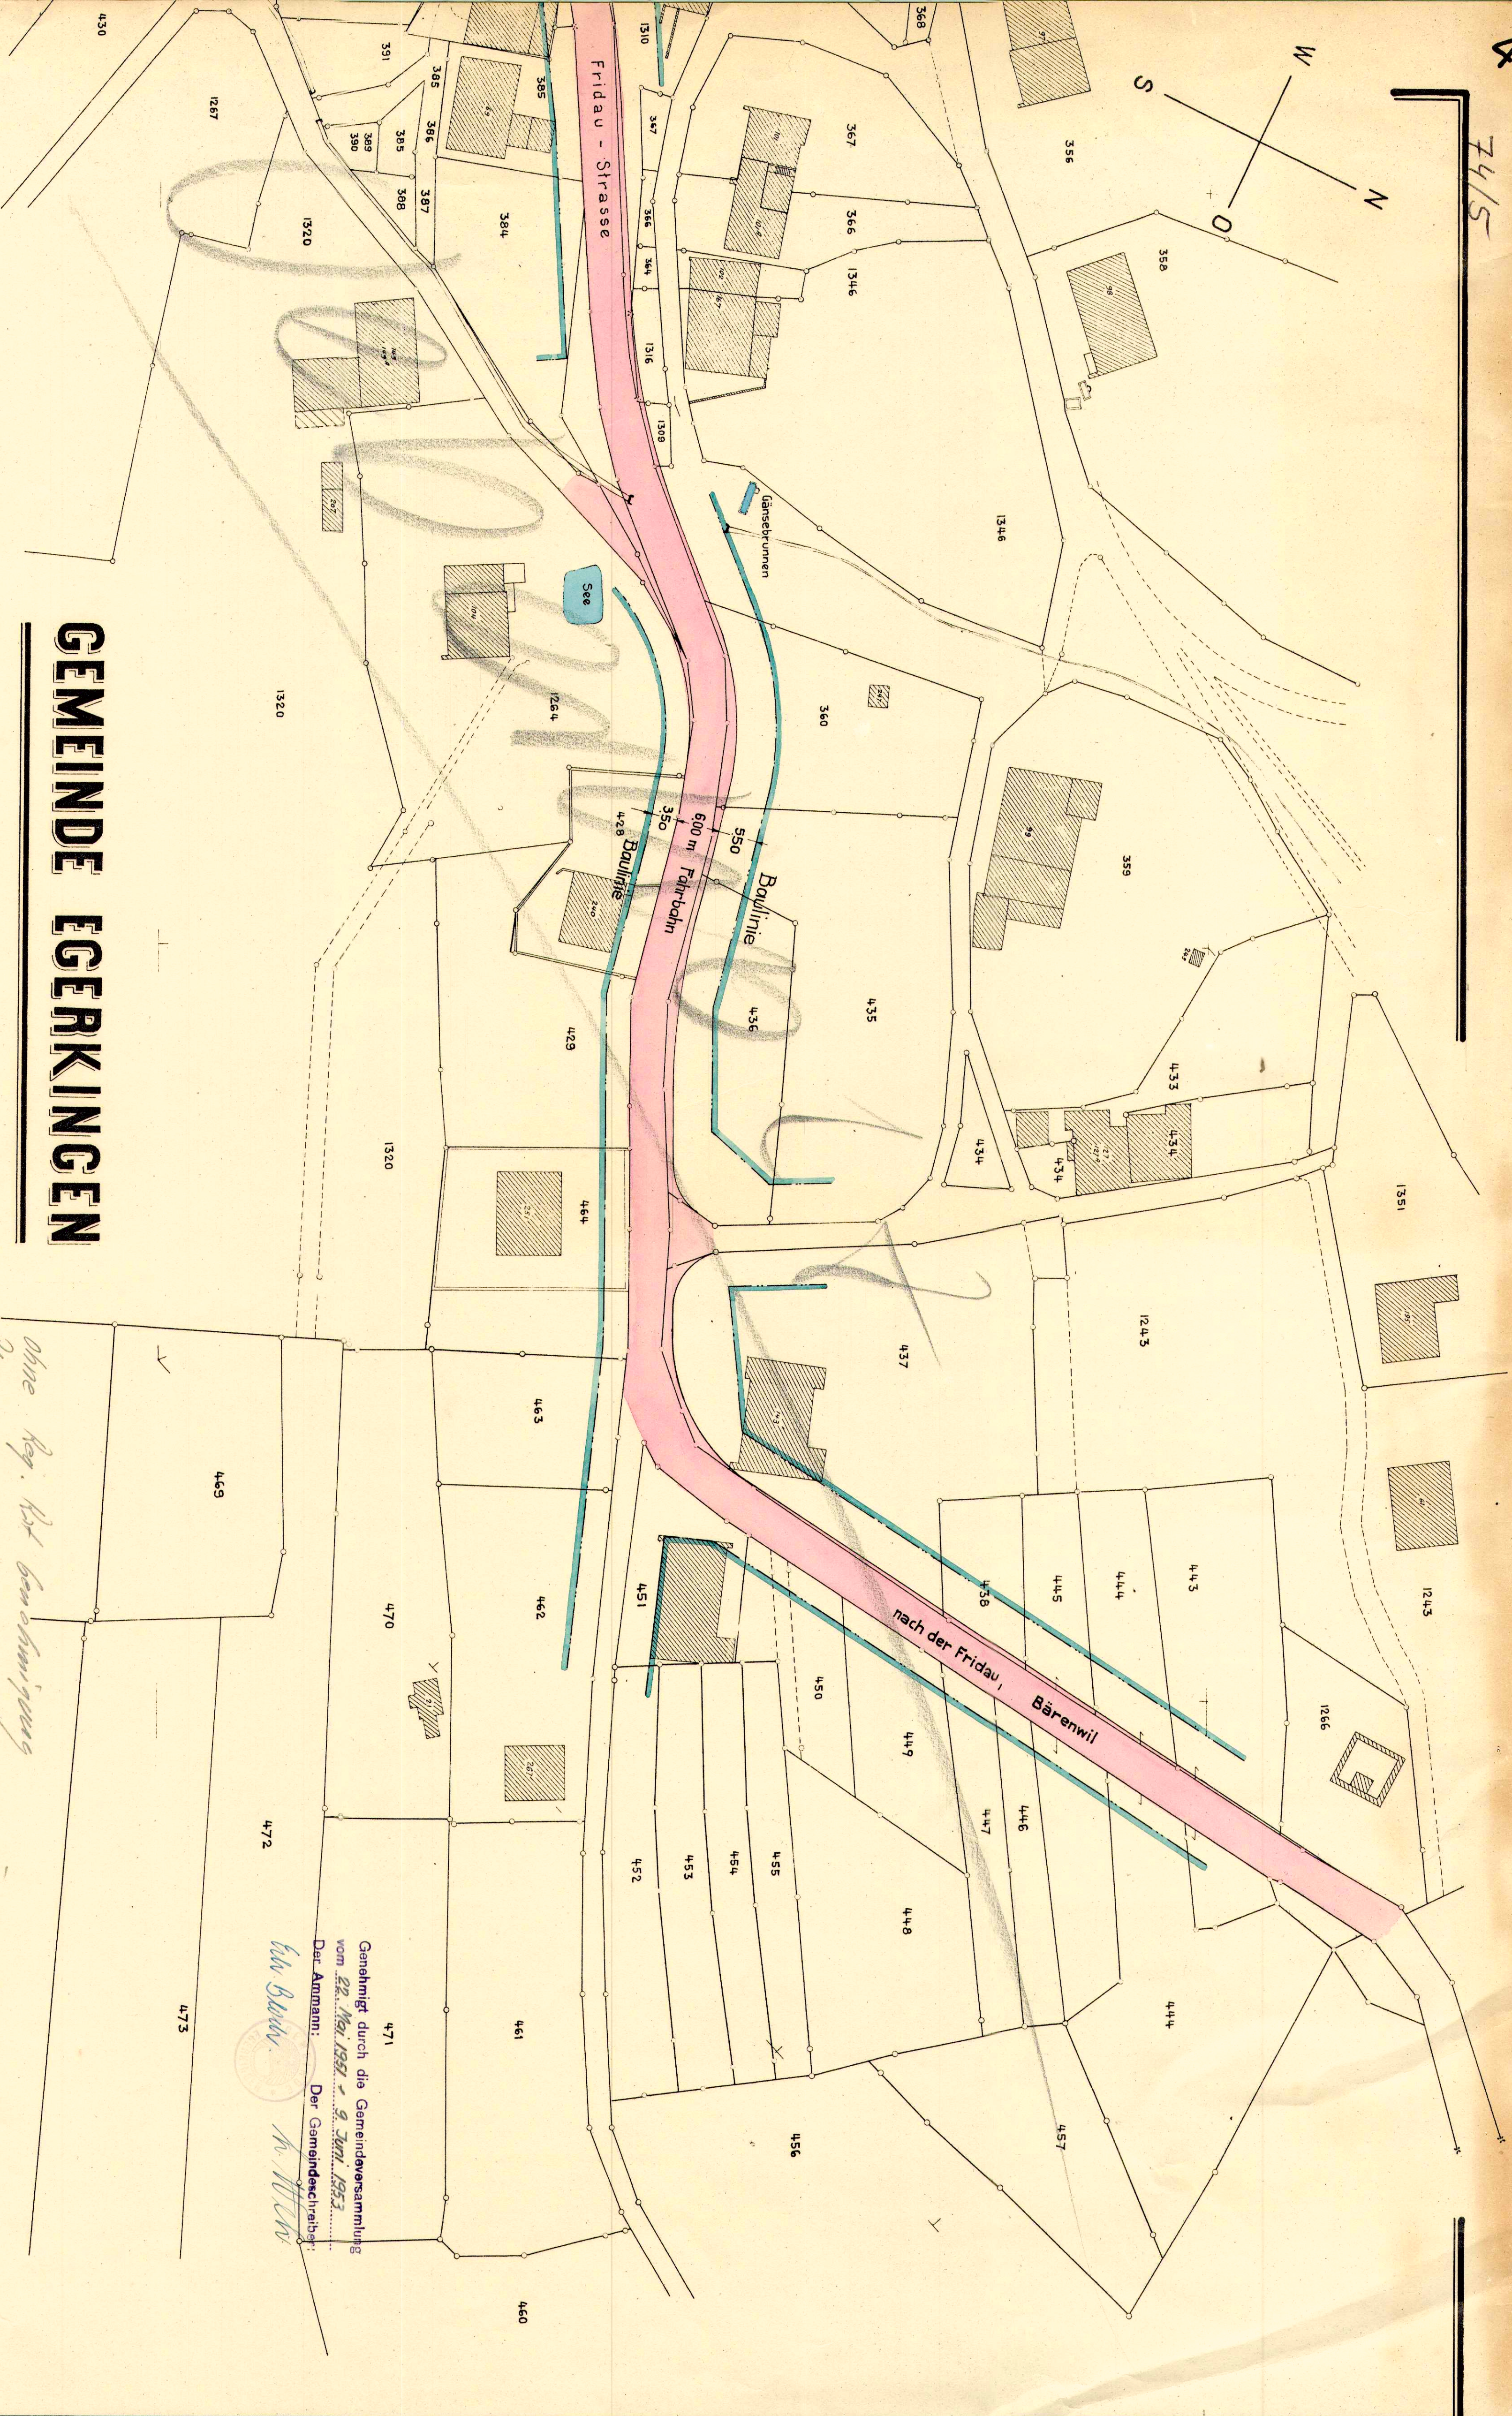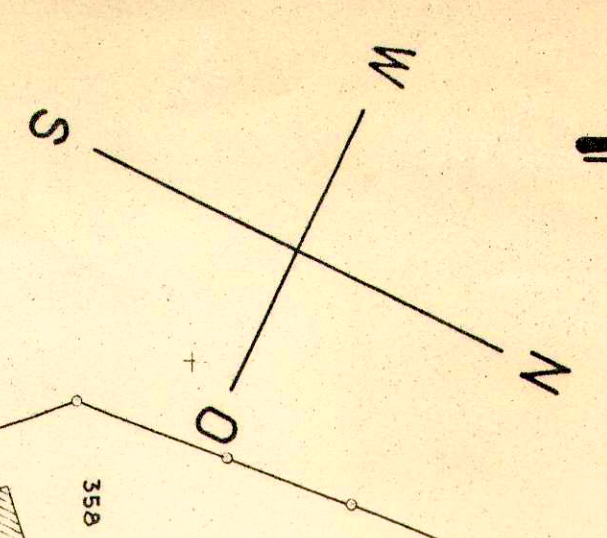

GEMEINDE EGERKINGEN

BAULINIENPLAN M. 1:500

OLTEN, IM MAI 1951 KREISBAUAMT II

ohne Reg. Rat Genehmigung
Plan v. Kreisbauamt am 25.3.59 übernommen
H. Müller

Genehmigt durch die Gemeindeversammlung
vom 22. Mai 1951 - 9. Juni 1953
Der Ammann: *H. Müller*
Der Gemeindefreiber: *H. Müller*

74/5


GEMEINDE EGERKINGEN

BAULINIENPLAN M. 1 : 500


*ohne Reg. Rat Genehmigung
Plan v. Kreisbauamt am 25.3.59
übertragen*

Genehmigt durch die Gemeinderatssammlung
vom 22. Mai 1951 9. Juni 1953
Der Anmann: Der Gemeindeschreiber:

W. Bach

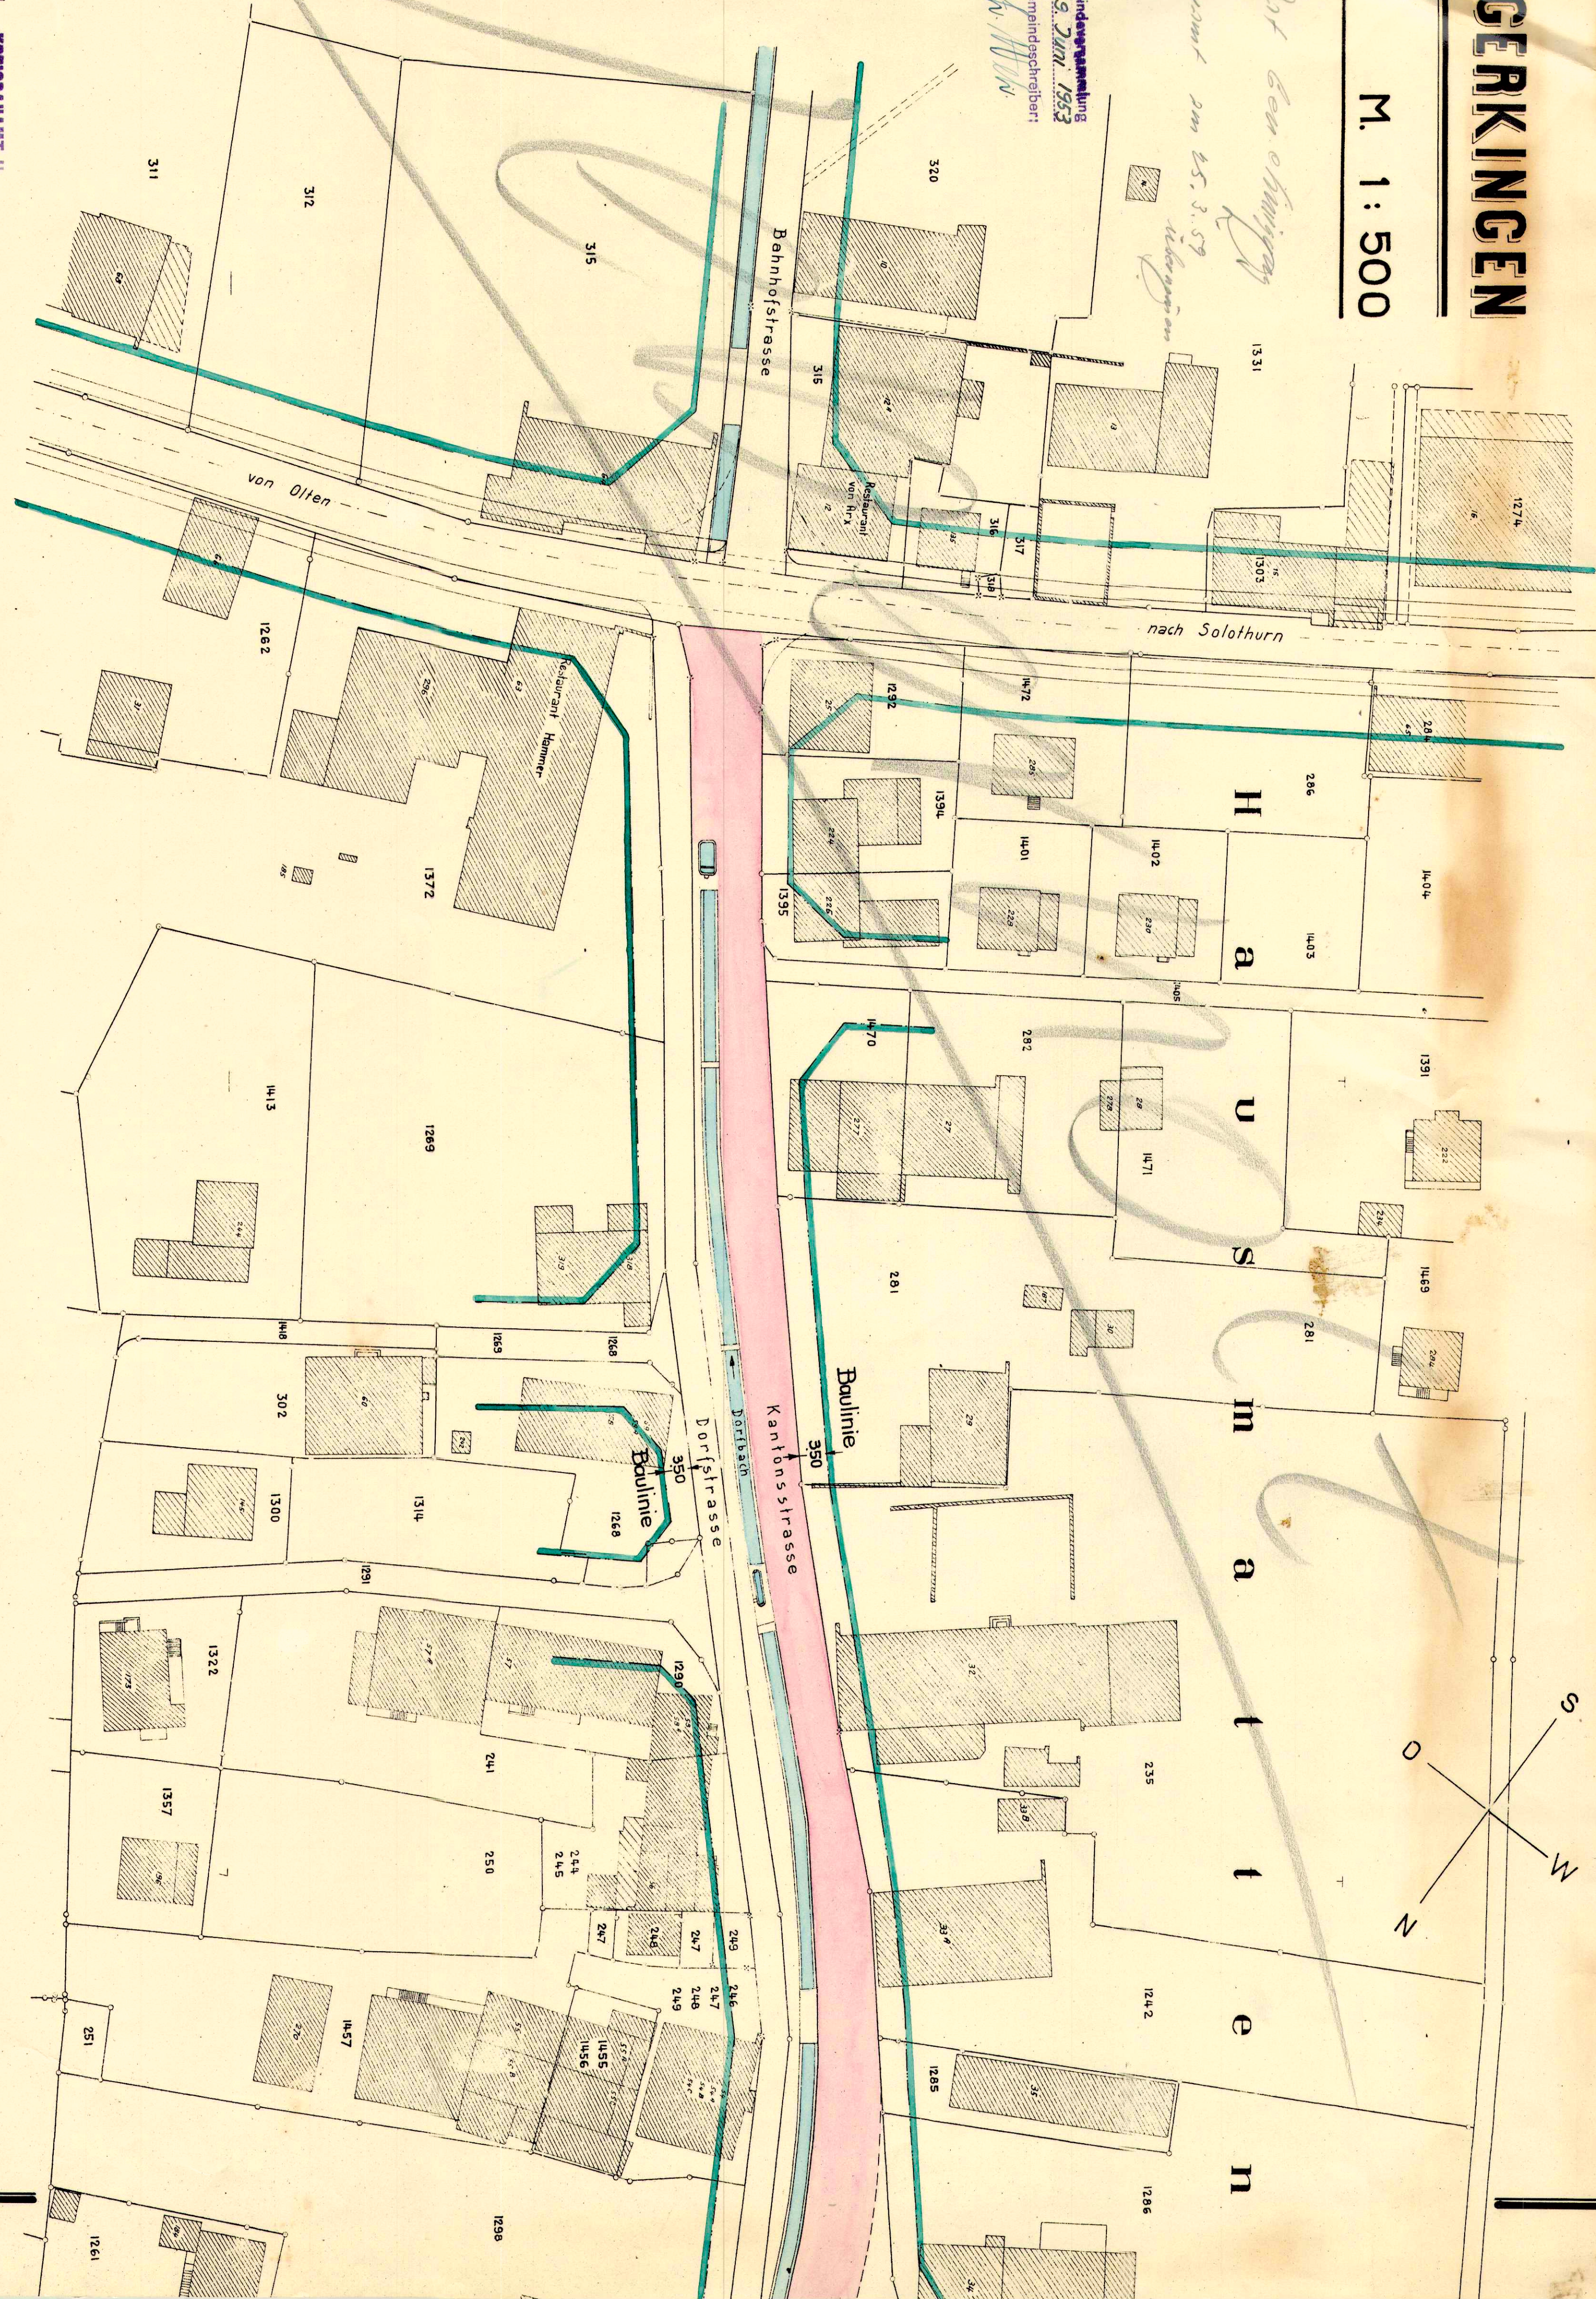

OLTEN, IM MAI 1951 KREISBAUAMT II

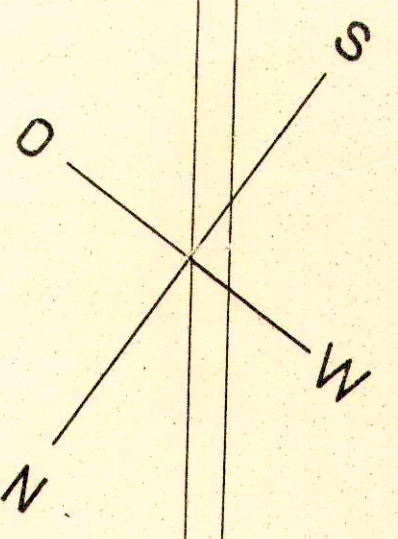


GEMEINDE EGERKINGEN

BAULINIENPLAN M. 1:500

*Ohne Reg. Rat Genehmigung
Pläne v. Kreisbauamt am 25.3.59
Genehmigt*

Genehmigt durch die Gemeinderatsversammlung
vom 22. Mai 1951, 9. Juni 1953
Der Ammann: Der Gemeindevorstand:

W. Blum
H. H. H.

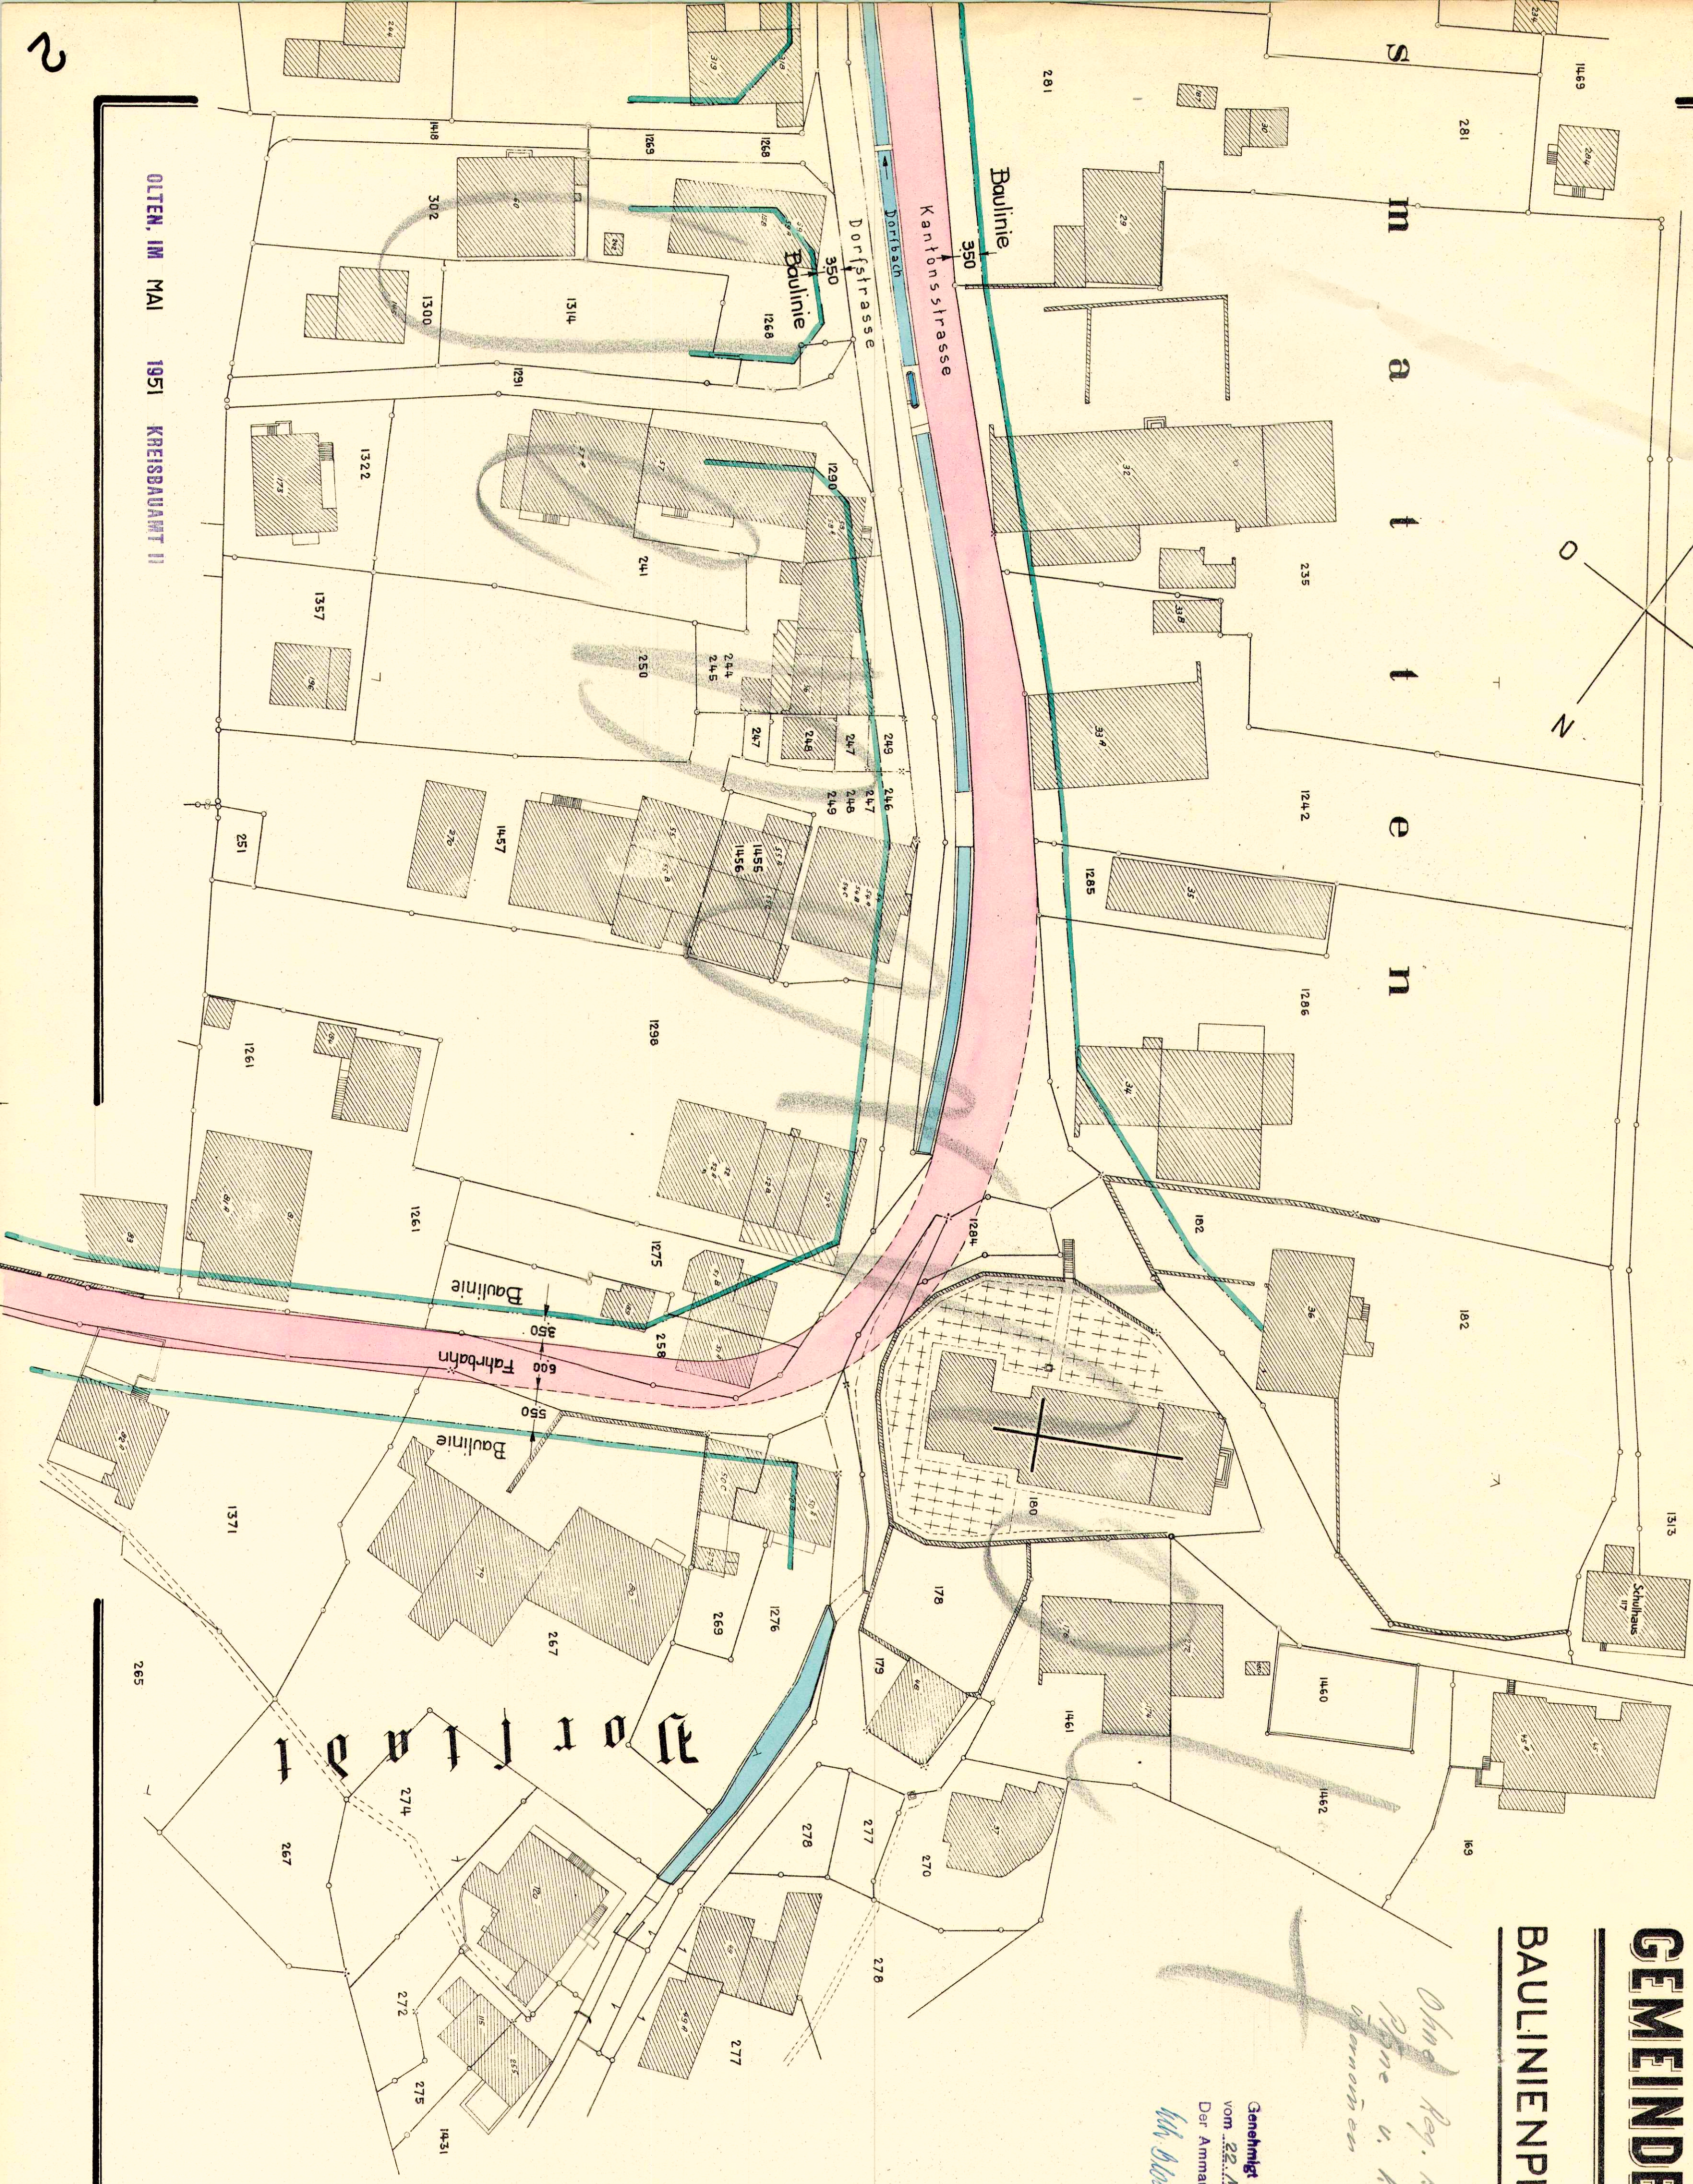

OLTEN, IM MAI 1951 KREISBAUAMT II