74/51

KANTON SOLOTHURN GEMEINDE EGERKINGEN

GESTALTUNGSPLAN

BACHMATT GB. NR. 1798

SONDERBAUVORSCHRIFTEN SIEHE BEIBLATT

- OEFFENTLICHE AUFLAGE VOM 7.11.86 BIS 8.12. 1986
- VOM GEMEINDERAT DER EINWOHNERGEMEINDE EGERKINGEN GENEHMIGT BESCHLUSS NR. 234/86 VOM 10.12. 1986

EINWOHNERGEMEINDE EGERKINGEN

DER AMMANN : DER GEMEINDESCHREIBER :

- VOM REGIERUNGSRAT GENEHMIGT DURCH BESCHLUSS NR. 46

SOLOTHURN , DEN 13. Jan. 1987

Der Staatsschreiber:

GÖGGEL + ZIHLER ARCHITEKTEN 4622 EGERKINGEN DEN 1. SEPT. 1986

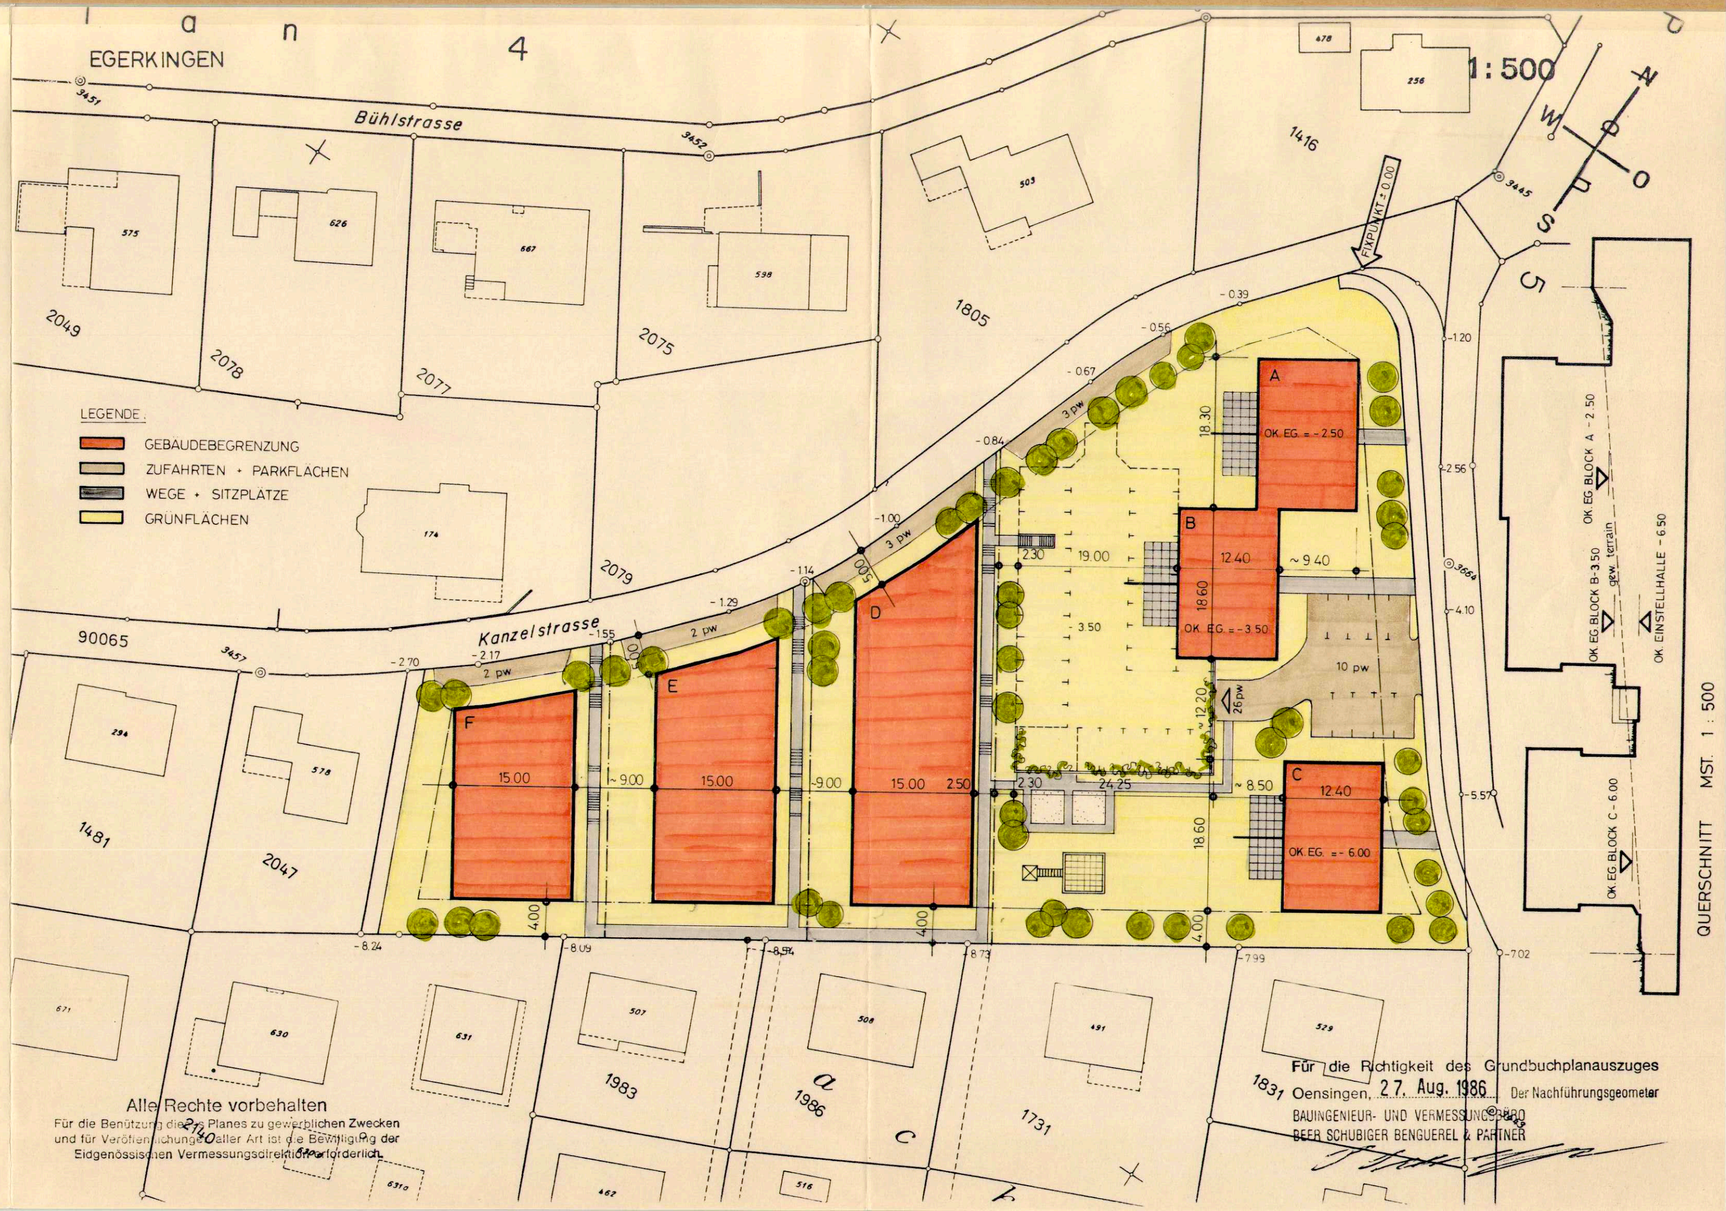

Alle Rechte vorbehalten
Für die Benützung dieses Planes zu gewerblichen Zwecken und für Veröffentlichungen aller Art ist die Bewilligung der Eidgenössischen Vermessungsdirektion erforderlich.

Für die Richtigkeit des Grundbuchplanauszuges
Oensingen, 27. Aug. 1986 Der Nachführungsgeometer
BAUINGENIEUR- UND VERMESSUNGSBÜRO
BEER SCHUBIGER BENGUEREL & PARTNER