

74 / 63

GEMEINDE EGERKINGEN KANTON SOLOTHURN

GESTALTUNGSPLAN BANNSTRASSE WEST (GB 1666) 1 : 500

GESCHÄFTSHAUS
BAHNHOFSTRASSE
EGERKINGEN

WALLIMANN
ARCHITEKTEN AG

GESTALTUNGSPLAN

1 : 500

26.3.91 RB

0.60

KREUZMATTSTRASSE 18
4702 OENSINGEN
TEL. 062 76 10 66

WALLIMANN
ARCHITEKTEN AG

ÖFFENTLICHE PLANAUFLAGE VOM 17.12.1990 BIS 25.1.1991
DER GEMEINDEAMMANN: DER GEMEINDESCHREIBER:



K. Lüth *W. Bötter*

VOM GEMEINDERAT DER EINWOHNERGEMEINDE EGERKINGEN GENEHMIGT
DURCH BESCHLUSS NR. 95 VOM 30.4.1991
EINWOHNERGEMEINDE EGERKINGEN
DER GEMEINDEAMMANN: DER GEMEINDESCHREIBER:

K. Lüth *W. Bötter*


VOM REGIERUNGSRAT GENEHMIGT DURCH BESCHLUSS NR. 1976
VOM 24. Juni 1991
DER STAATSSCHREIBER:

Dr. K. Elmacher

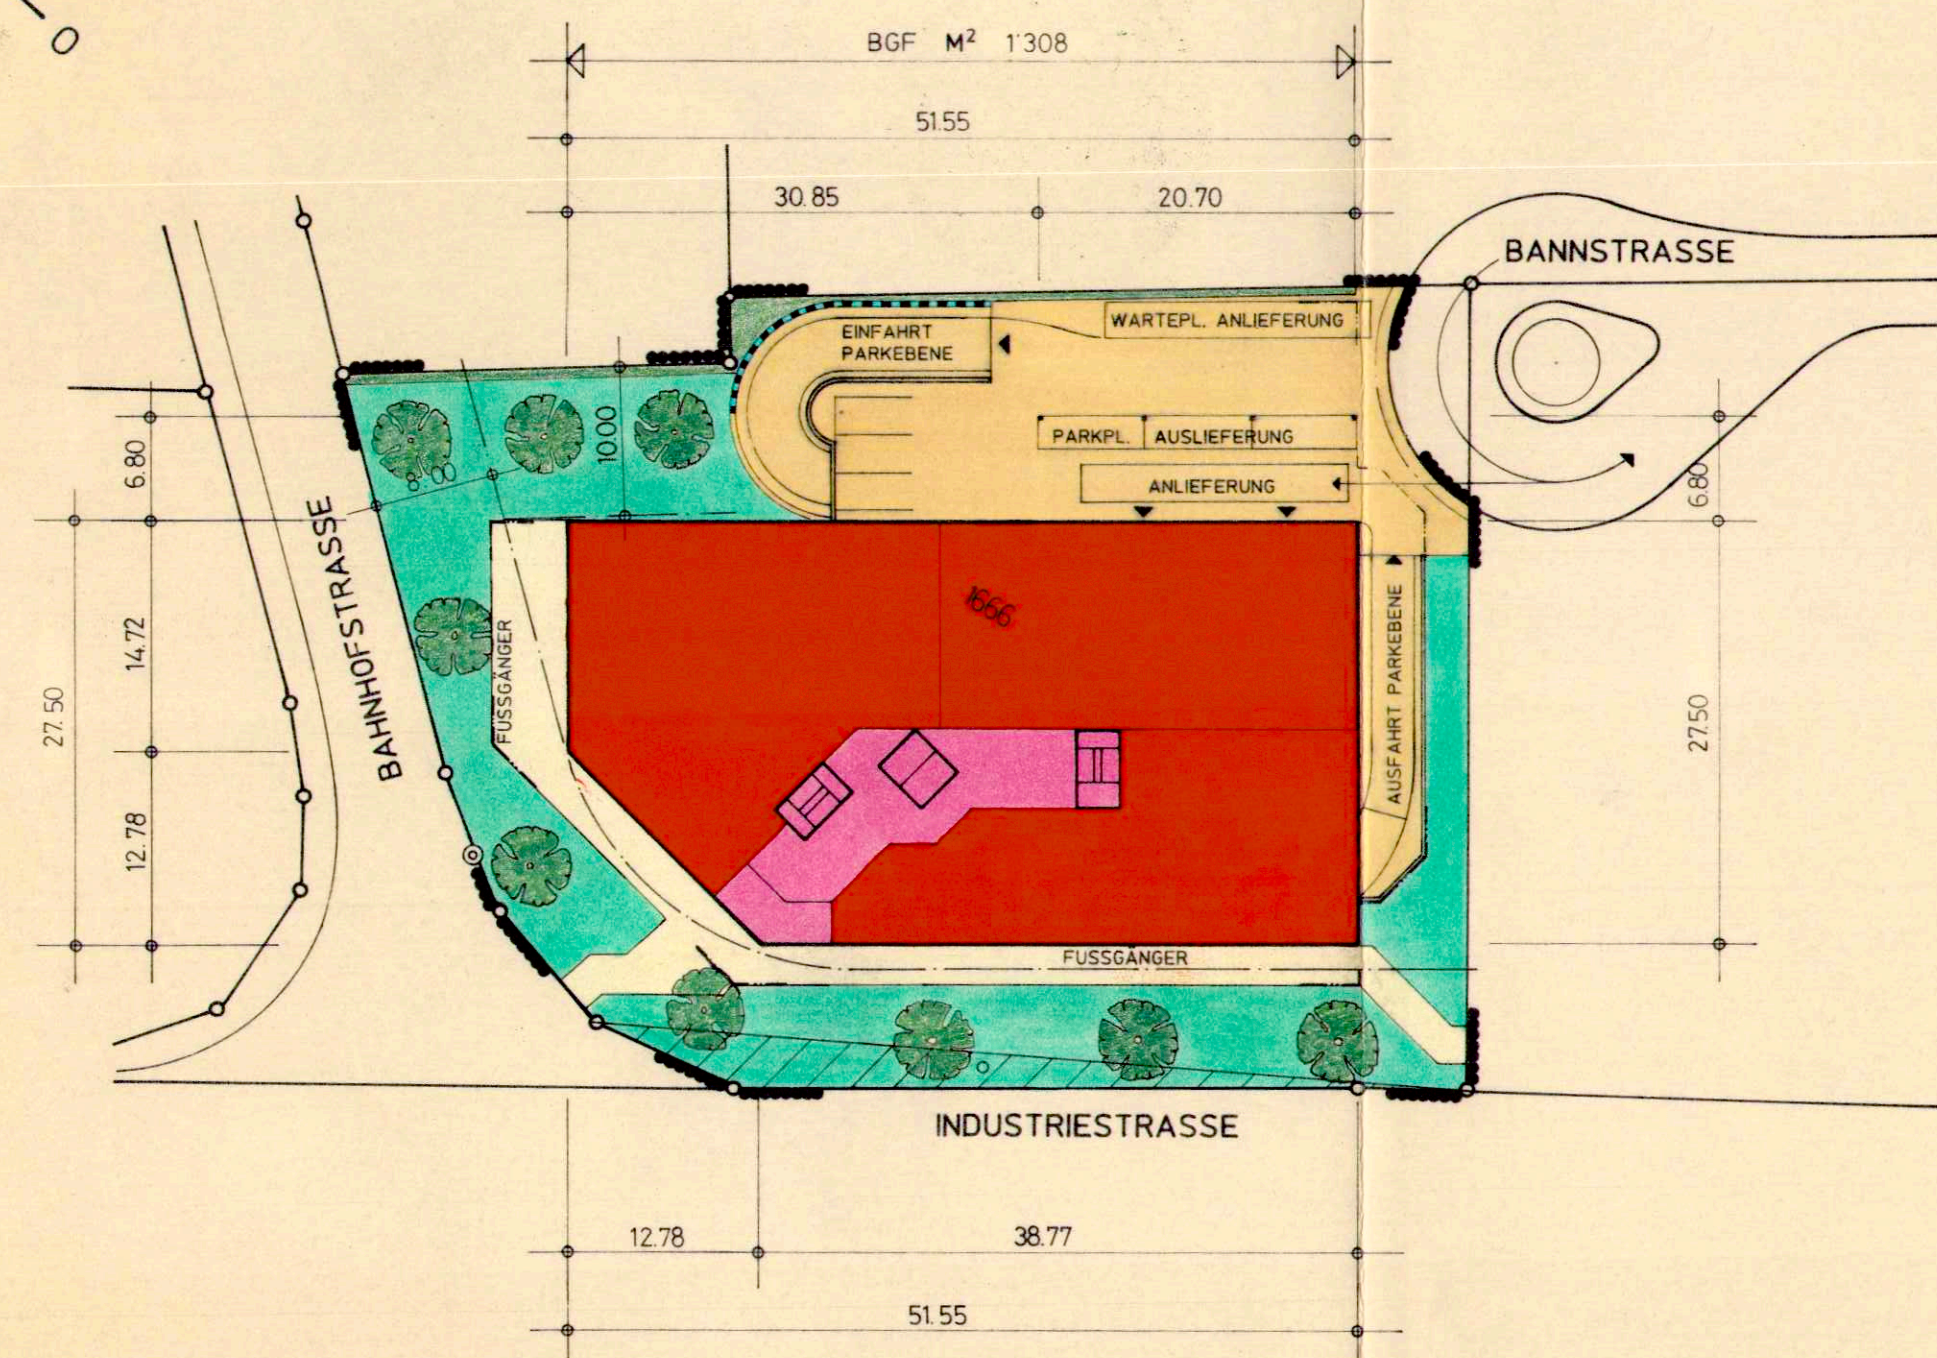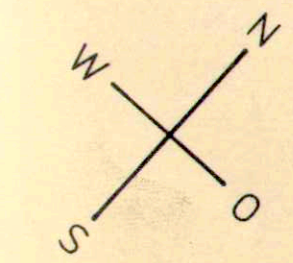


ERDGESCHOSS


- LEGENDE:
- GELTUNGSBEREICH
 - BAUBEREICH OBERIRDISCH
 - BAUBEREICH UNTERIRDISCH
 - NUTZUNG
 - VERKAUF (NONFOOD)
 - Dienstleistung Büros
 - Zulässige Wohnungen
 - Erschliessung Nebenräume
 - GRÜNFLÄCHEN SIND NATURNAH ZU GESTALTEN
 - HECKEN 1.50 - 2.00m hoch
 - MAUER 1.50m hoch
 - VERKEHRSFLÄCHEN / PARKPLÄTZE
 - ÖFFENTL. FUSSGÄNGERFLÄCHE
 - ÖFFENTL. FUSSWEGRECHT
 - HOCHSTÄMMIGE BÄUME
 - OFFENE FASSADE 1m hoch
 - SICHTBERME
 - IN DER HÖHE ZWISCHEN 0.50 UND 3.00m
 - DARF DIE FREIE SICHT NICHT BEEINTRÄCHTIGT WERDEN

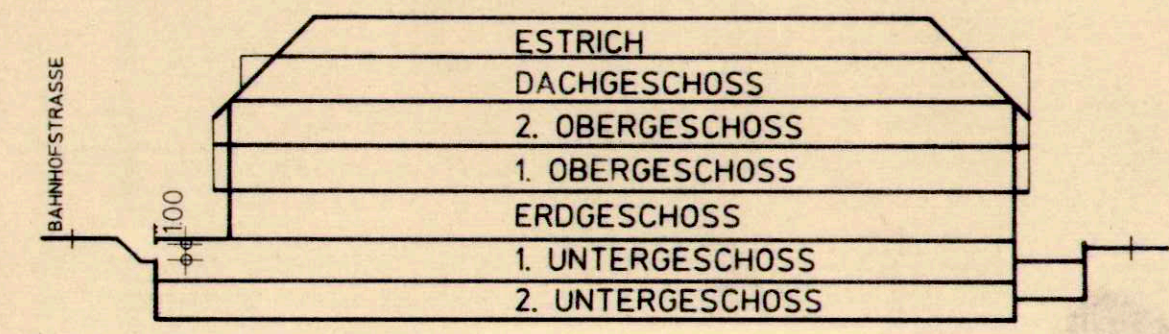


LÄNGSSCHNITT

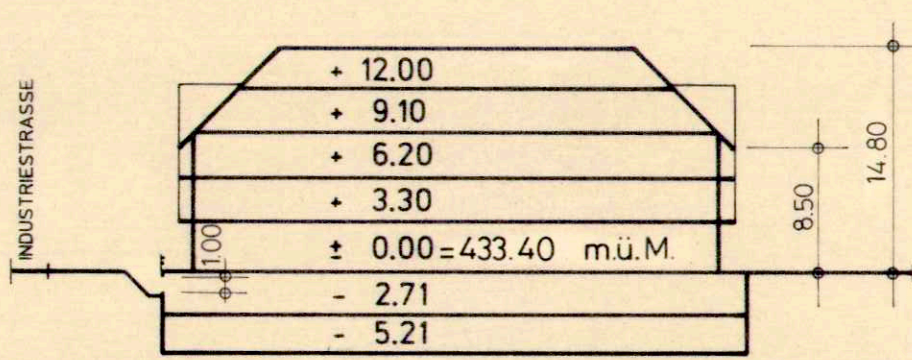


QUERSCHNITT

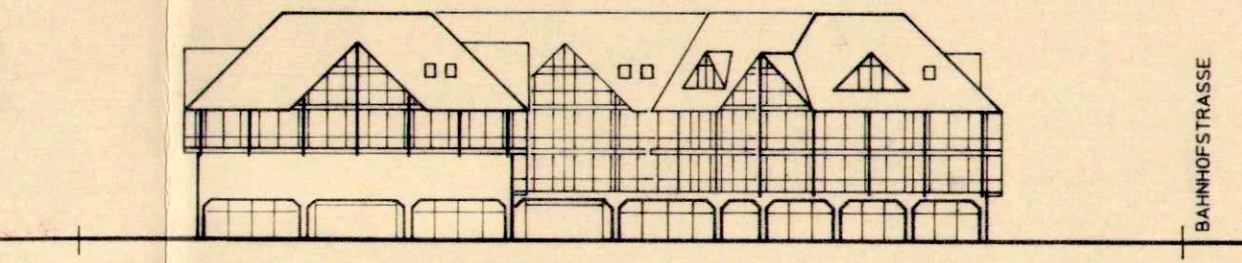


NORDANSICHT

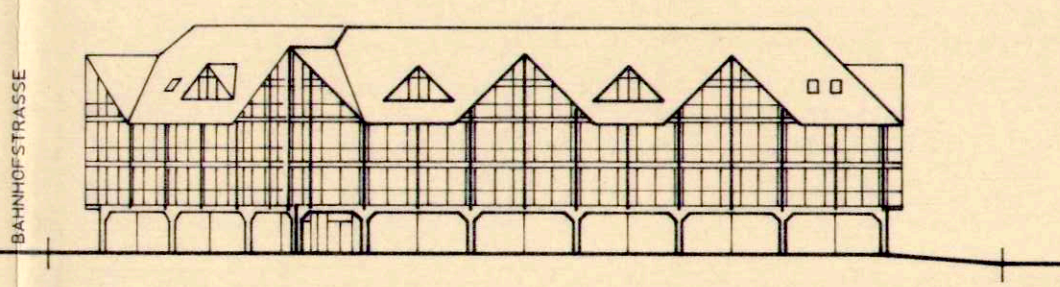


SÜDANSICHT

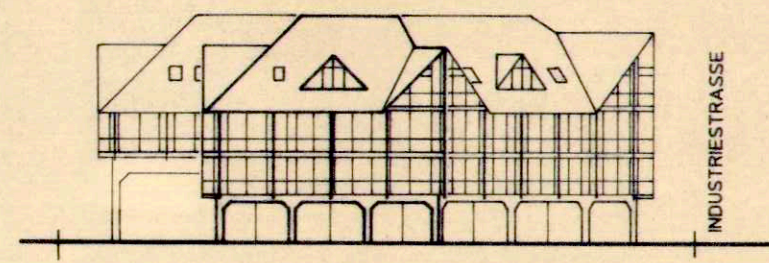


WESTANSICHT

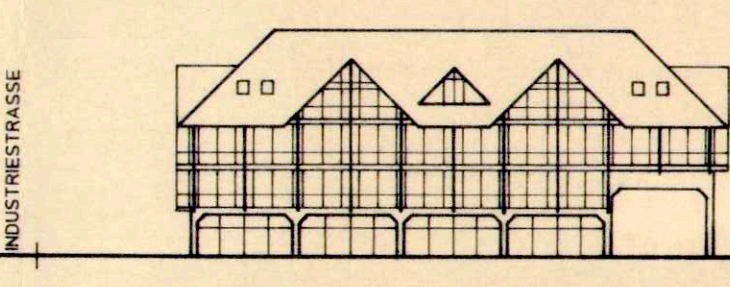


OSTANSICHT

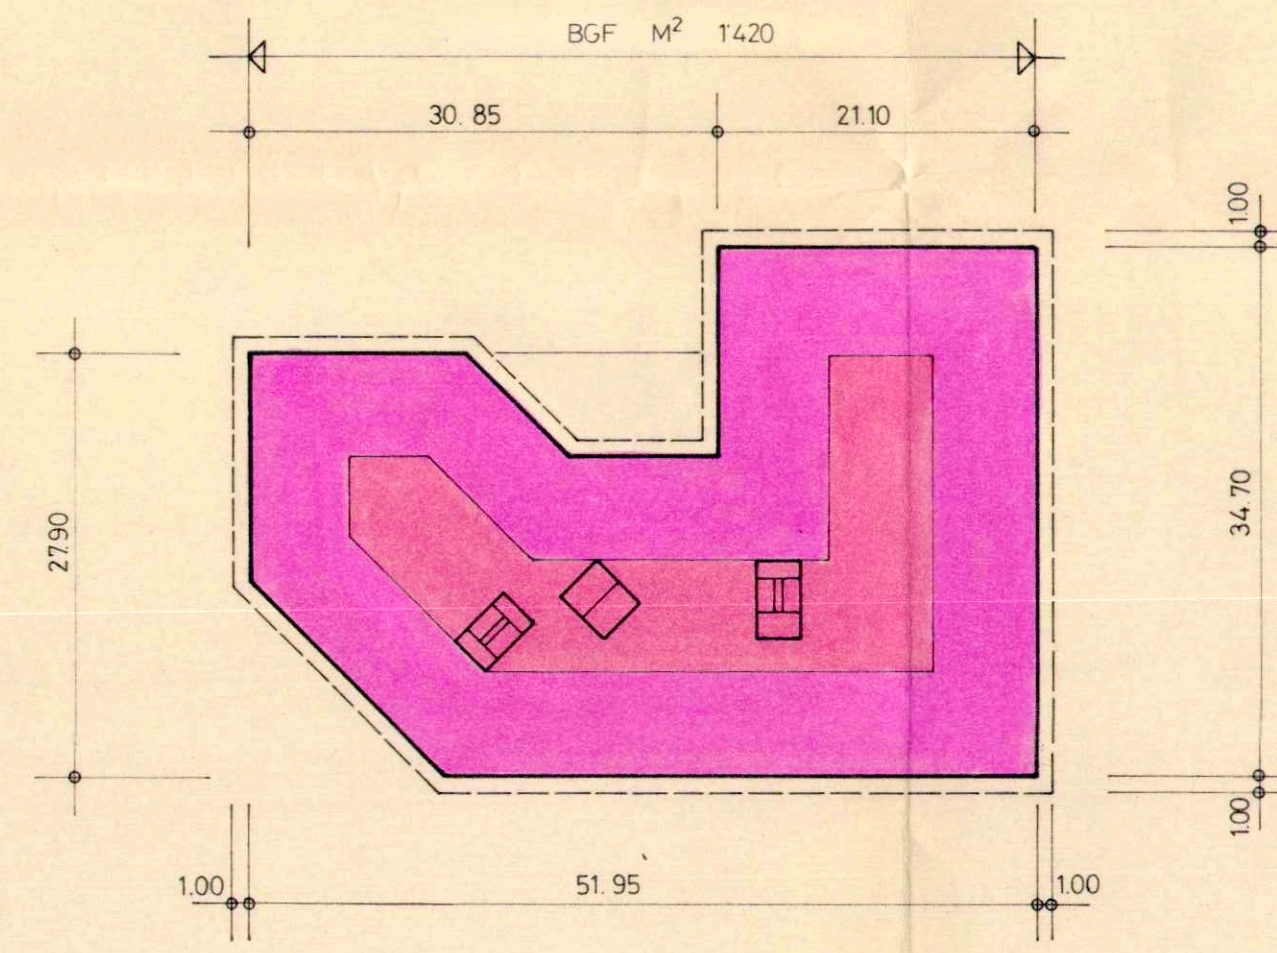


2. OBERGESCHOSS

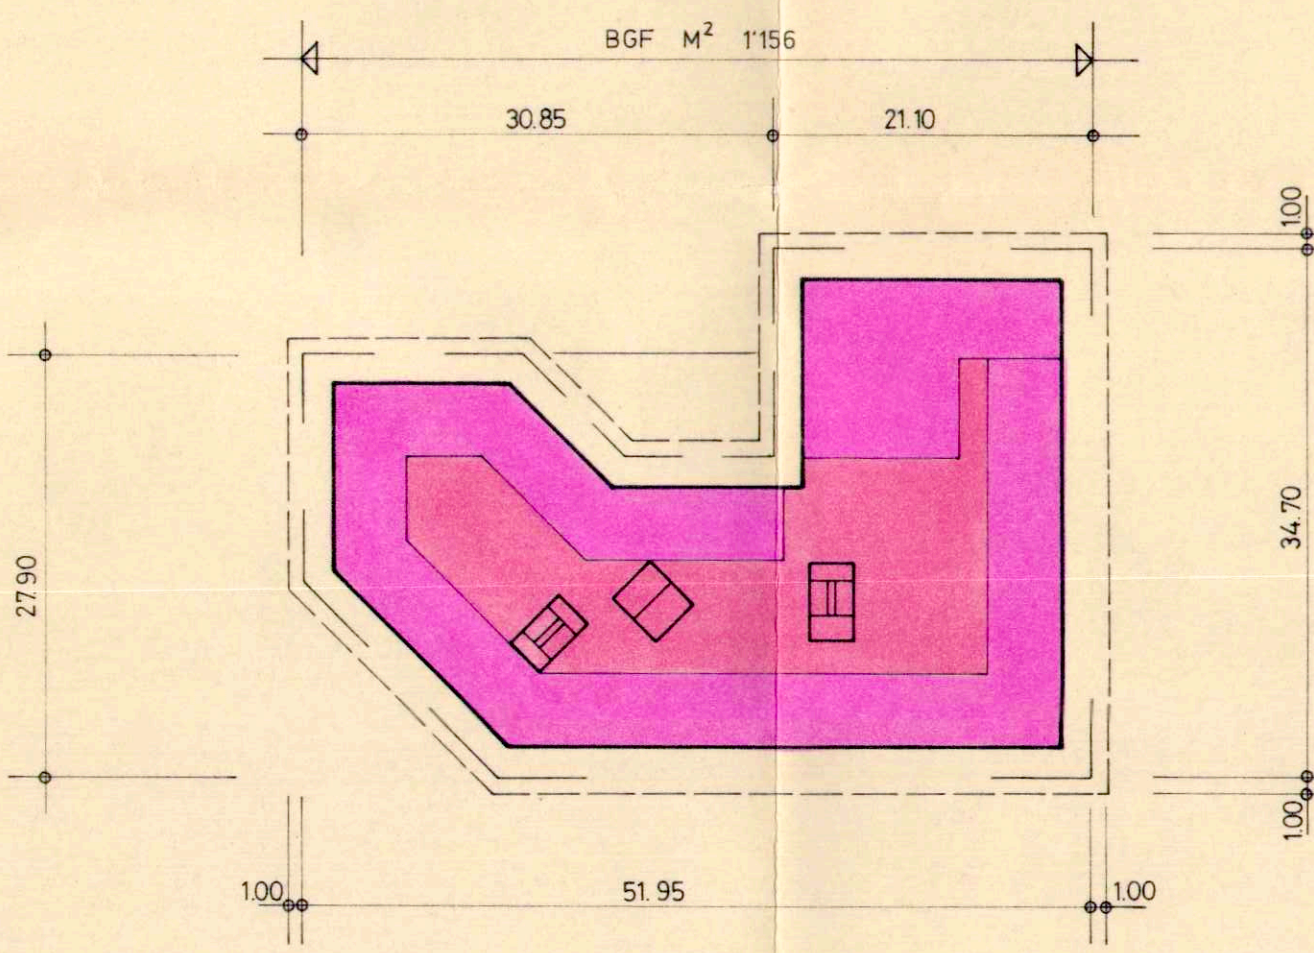


DACHGESCHOSS

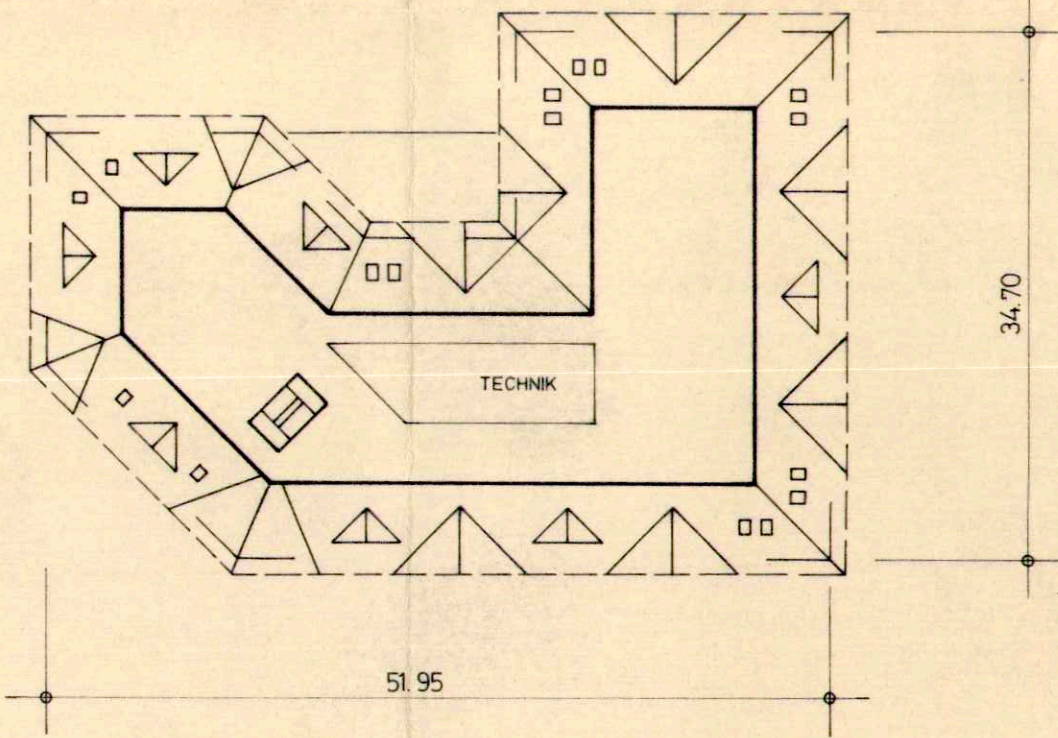


ESTRICH

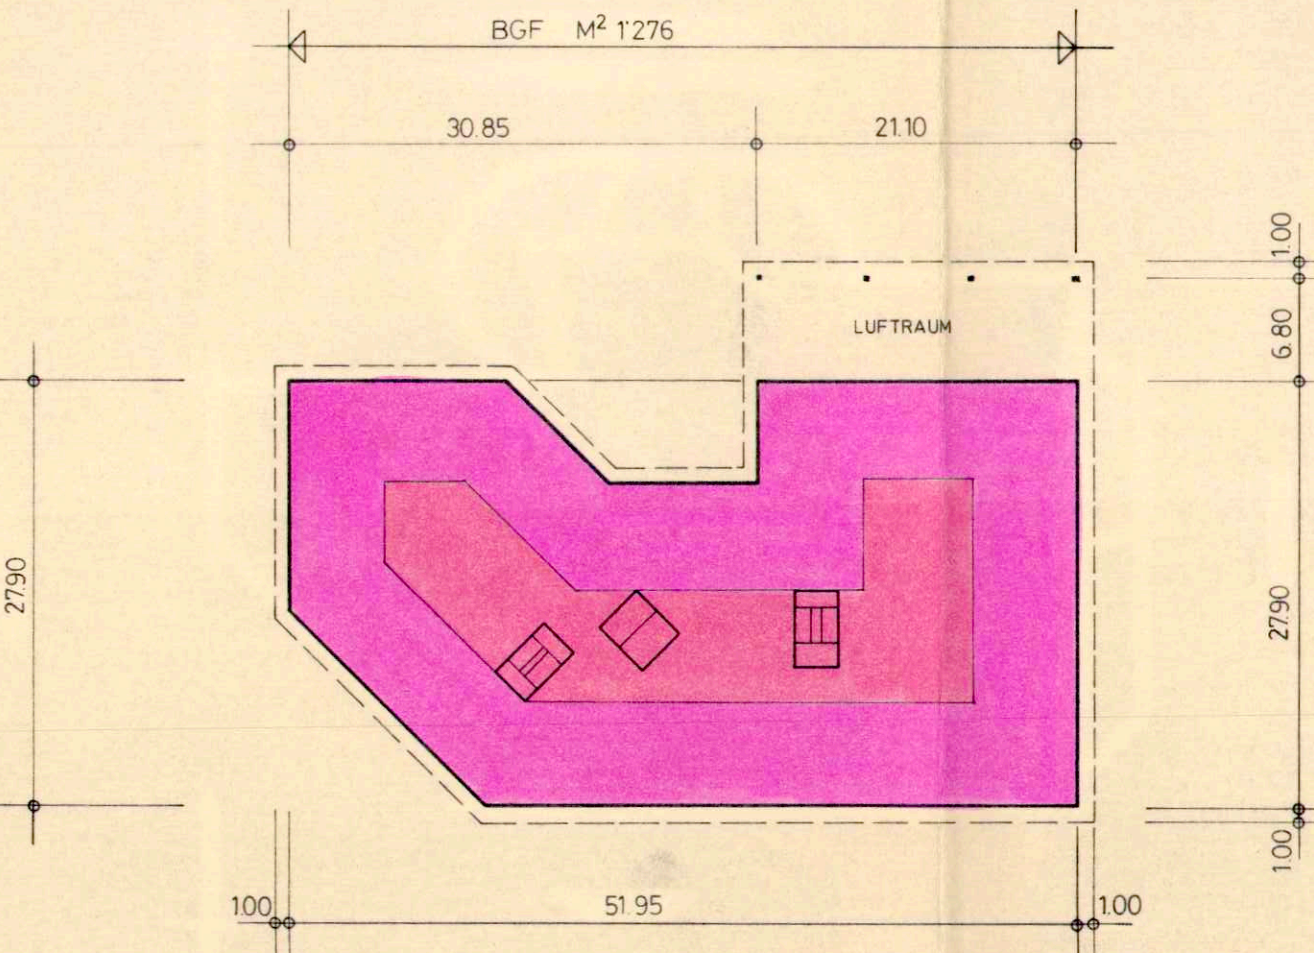

1. OBERGESCHOSS

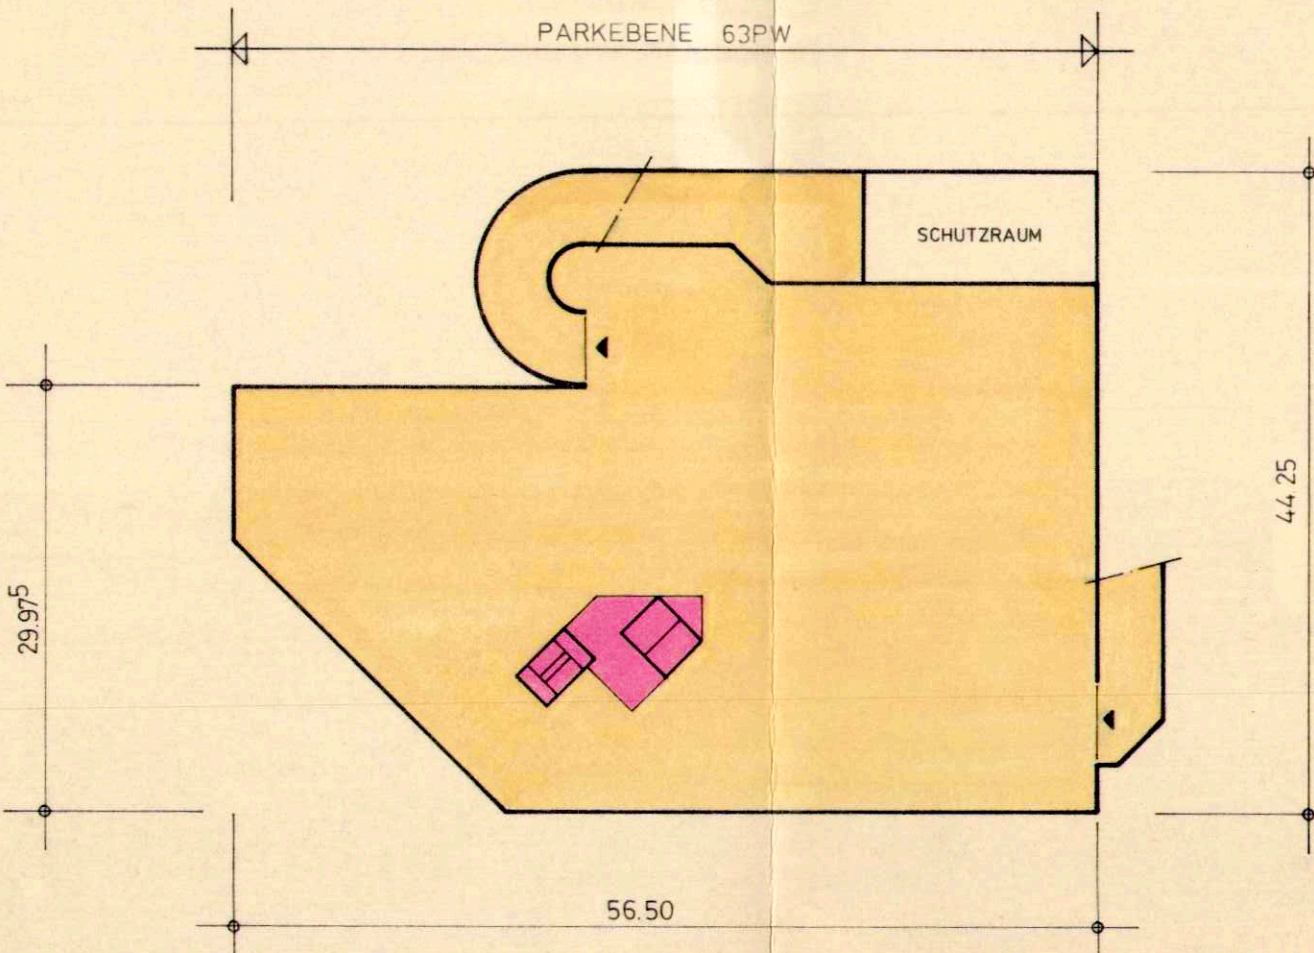

2. UNTERGESCHOSS

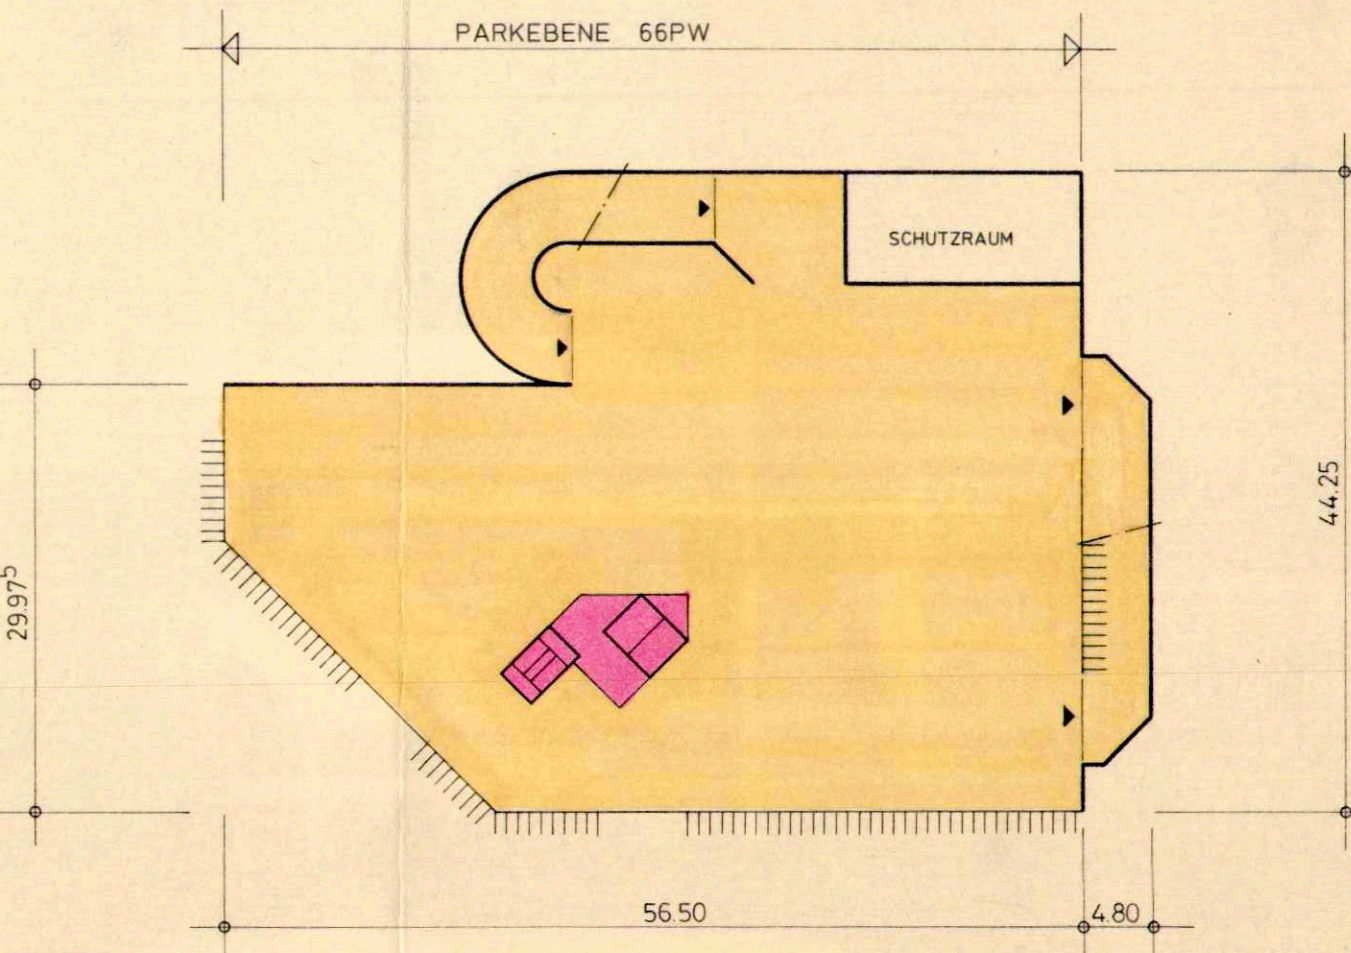

1. UNTERGESCHOSS