

Spezieller Bebauungsplan

Bahnhofquartier

Situation


1:100

Spez. Bauvorschriften bei RRB

Legende

- | | |
|---|--------------------------------|
|  | Bestehende Strassen |
|  | Bestehende Gebäude |
|  | Projektierte Strassen |
|  | Projektierte Trottoirs |
|  | Projektierte Gebäude |
|  | Baulinien |
|  | Bauzonen |
|  | Industriezonen |
|  | Grünflächen u. öffentl. Bauten |

Anmerkung:
Die eingezeichneten Gebäude gelten als Ueberbauungsvorschlag. Die Firstrichtungen sind verbindlich.

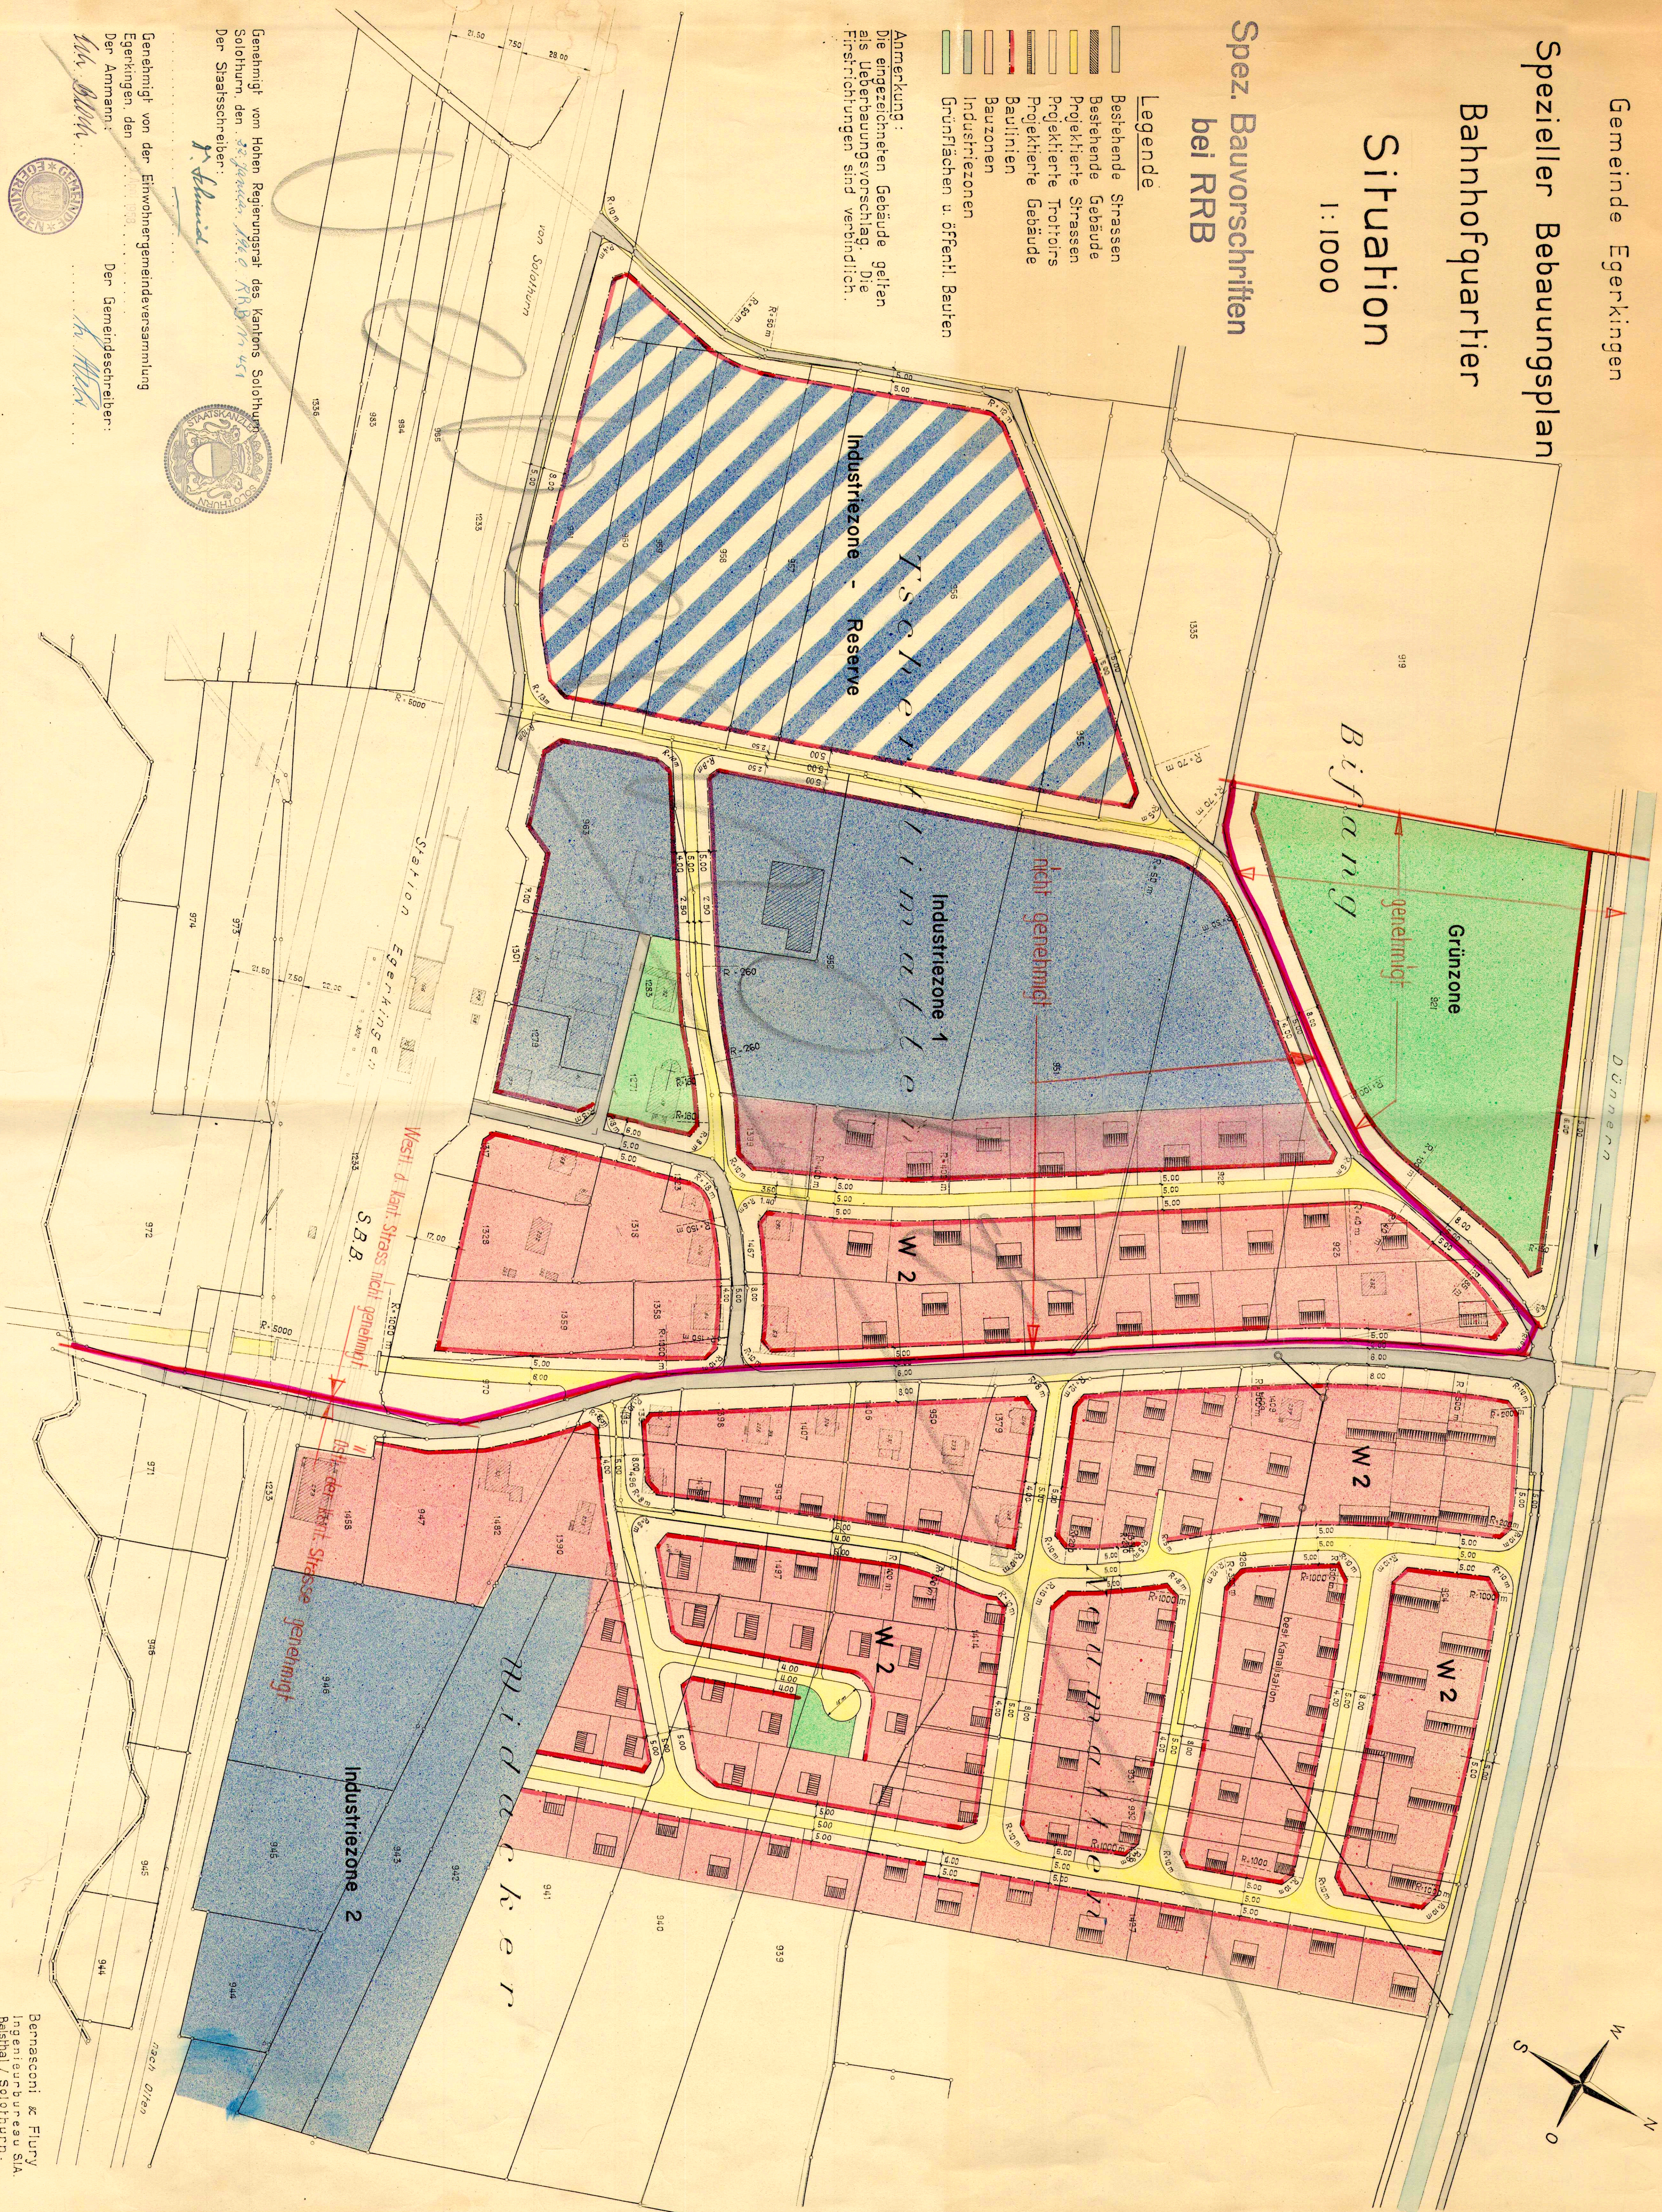

Bernasconi & Flury
Ingenieurbureau SIA
Balsthal / Solothurn.