

# KANTON SOLOTHURN

Einwohnergemeinde Egerkingen

Kantonsstrasse II. Klasse

## ERSCHLIESSUNGSPLAN

Strassenprojekt Schlegelmatten  
(Sanierung Haarnadelkurve und Kreiselsneubau)

Situation 1:1000


Die öffentliche Planaufgabe erfolgte  
am 26. Januar 1998  
bis 25. Februar 1998

Vom Regierungsrat durch heutigen  
Beschluss Nr. 606 genehmigt.  
Solothurn, den 24. März 1998  
Der Staatsschreiber:

Dr. K. F. F. F.



|          |          |         |          |          |   |
|----------|----------|---------|----------|----------|---|
| Plan-Nr. | Massstab | Ind.    | Datum    | Gez.     | <b>FREY + GNEHMAG</b><br>Ingenieurbüro für Bautechnik, Raumplanung, Umweltschutz<br>4600 OLTEN LEBERNGASSE 1<br>TELEFON 062-212 86 86<br>TELEFAX 062-212 14 86 |
| 2073-010 | 1:1000   | A       | 05.11.97 | mAl      |   |
|          | Index    | Format  | A        | 07.01.98 | A   |
|          | A        | 60 x 84 |          |          |   |

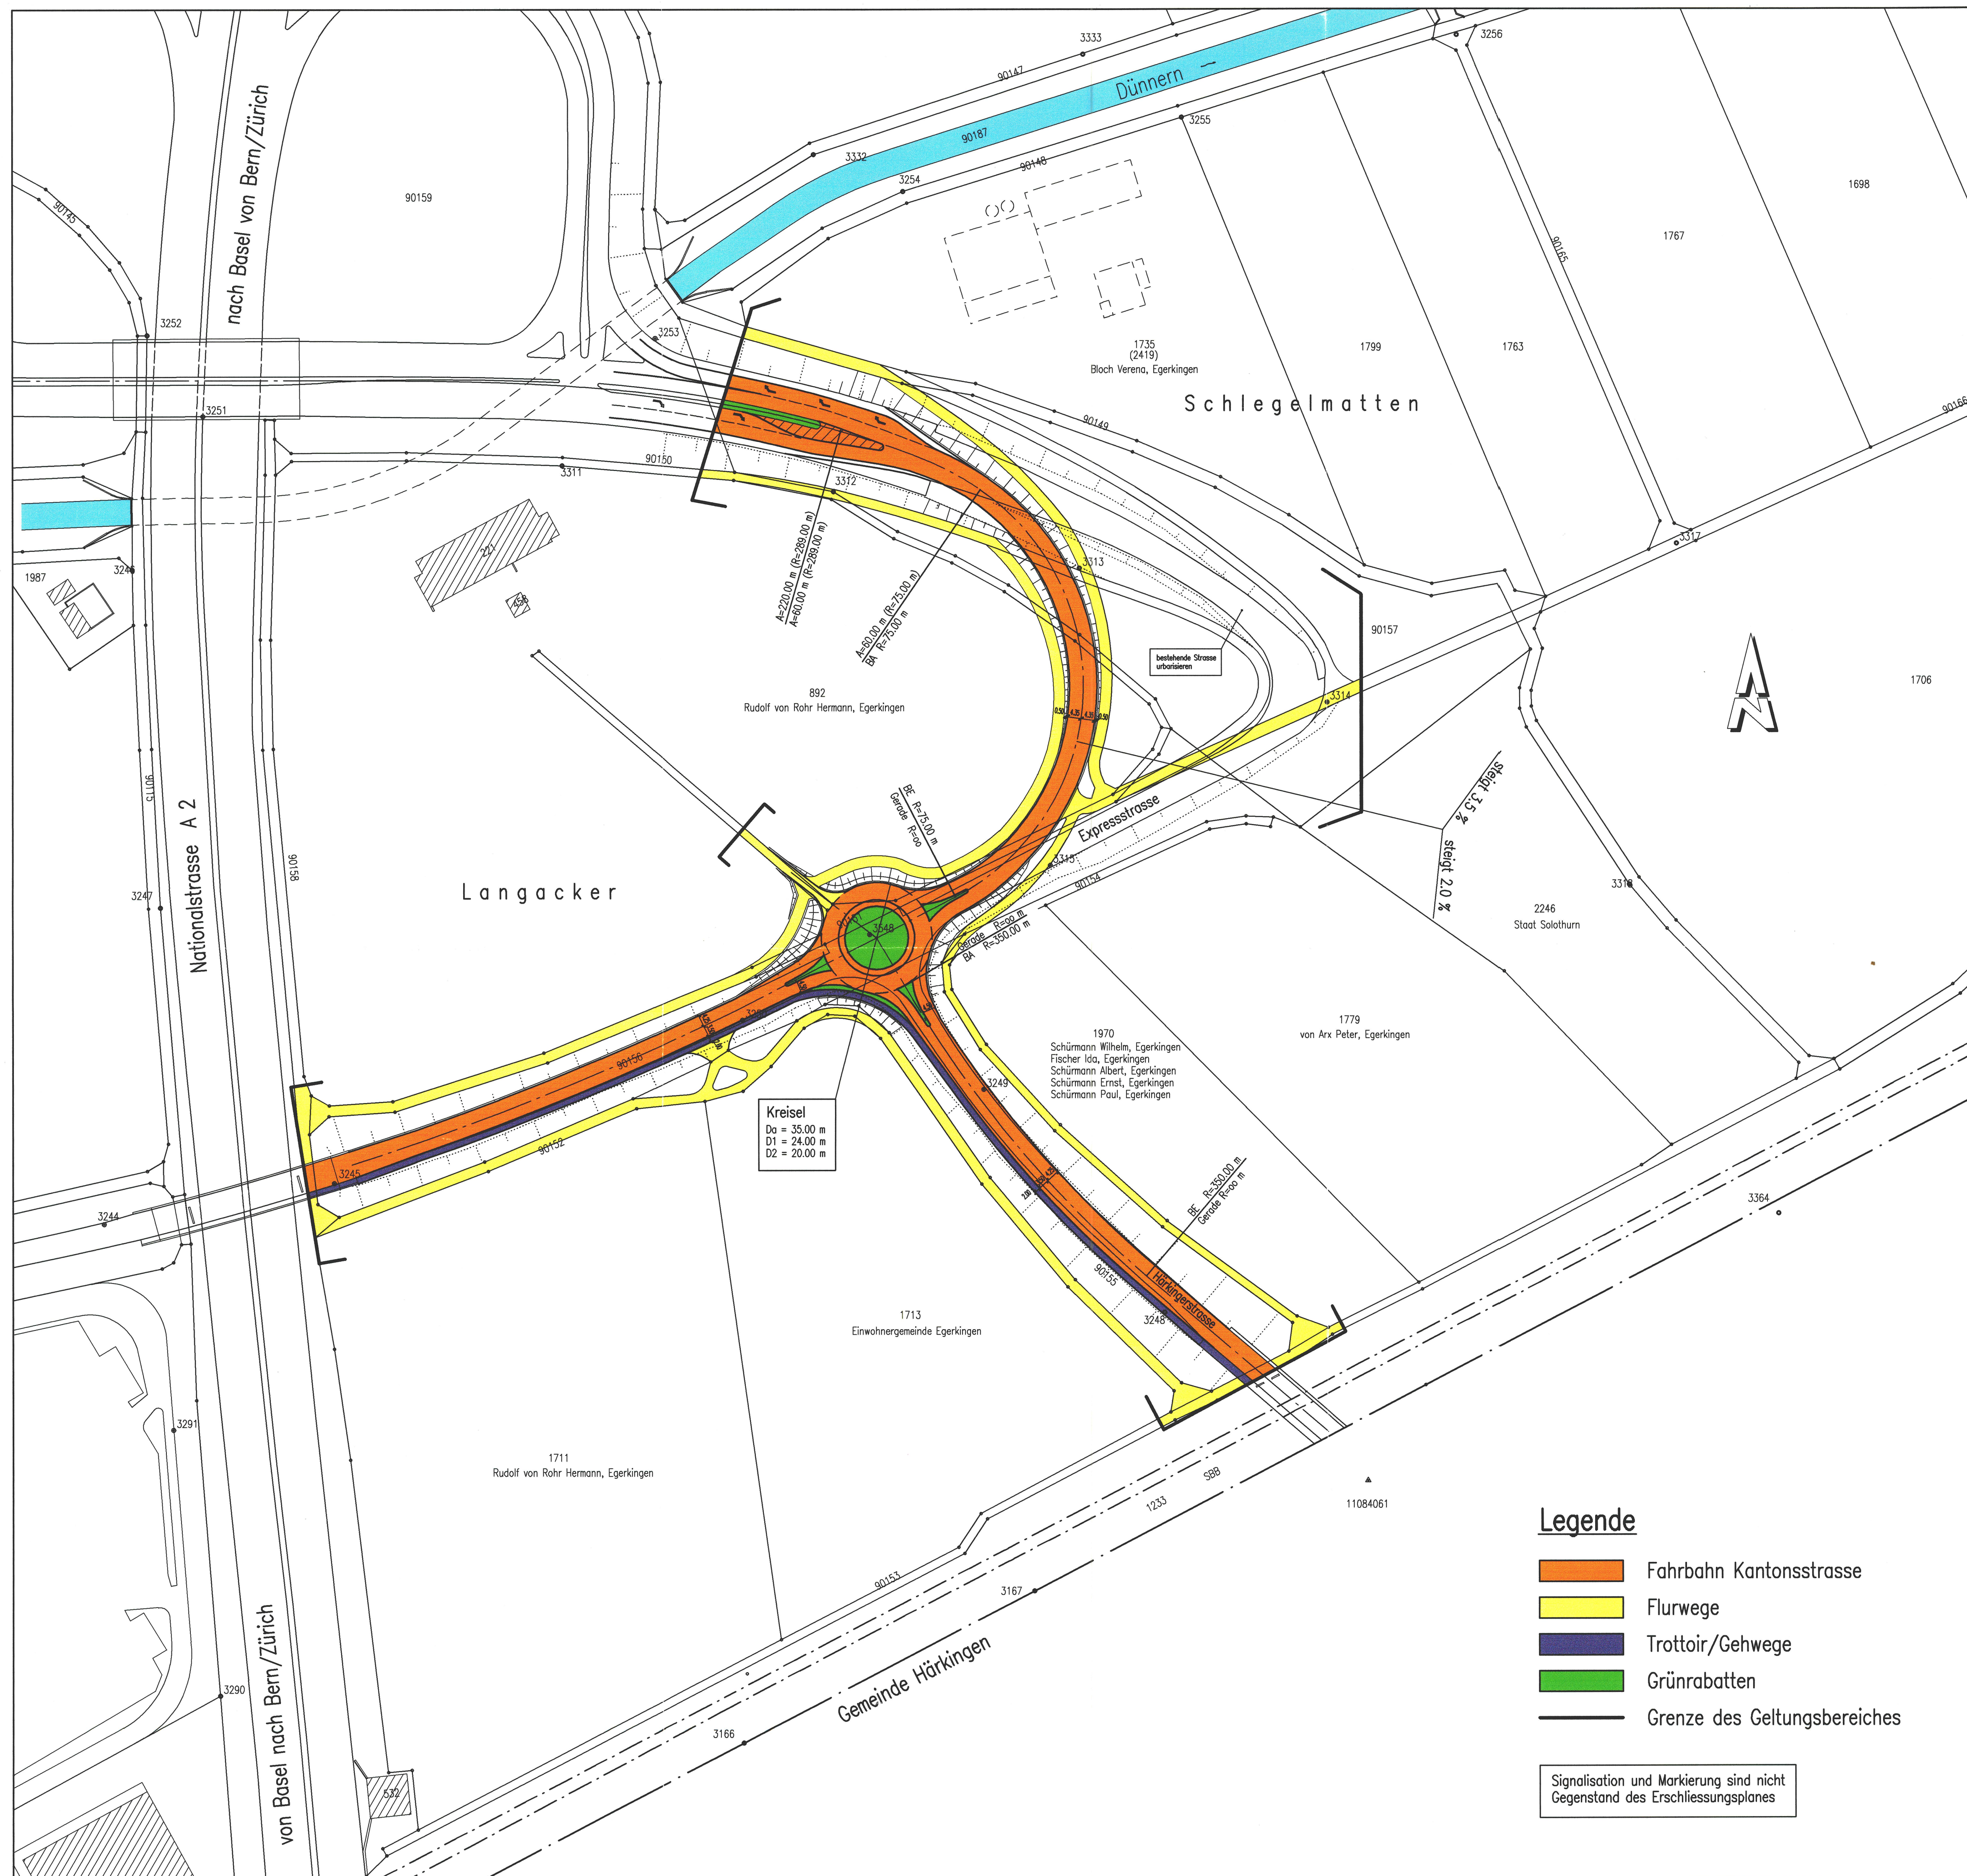

### Legende

- Fahrbahn Kantonsstrasse
- Flurwege
- Trottoir/Gehwege
- Grünrabatten
- Grenze des Geltungsbereiches

Signalisation und Markierung sind nicht  
Gegenstand des Erschliessungsplanes