


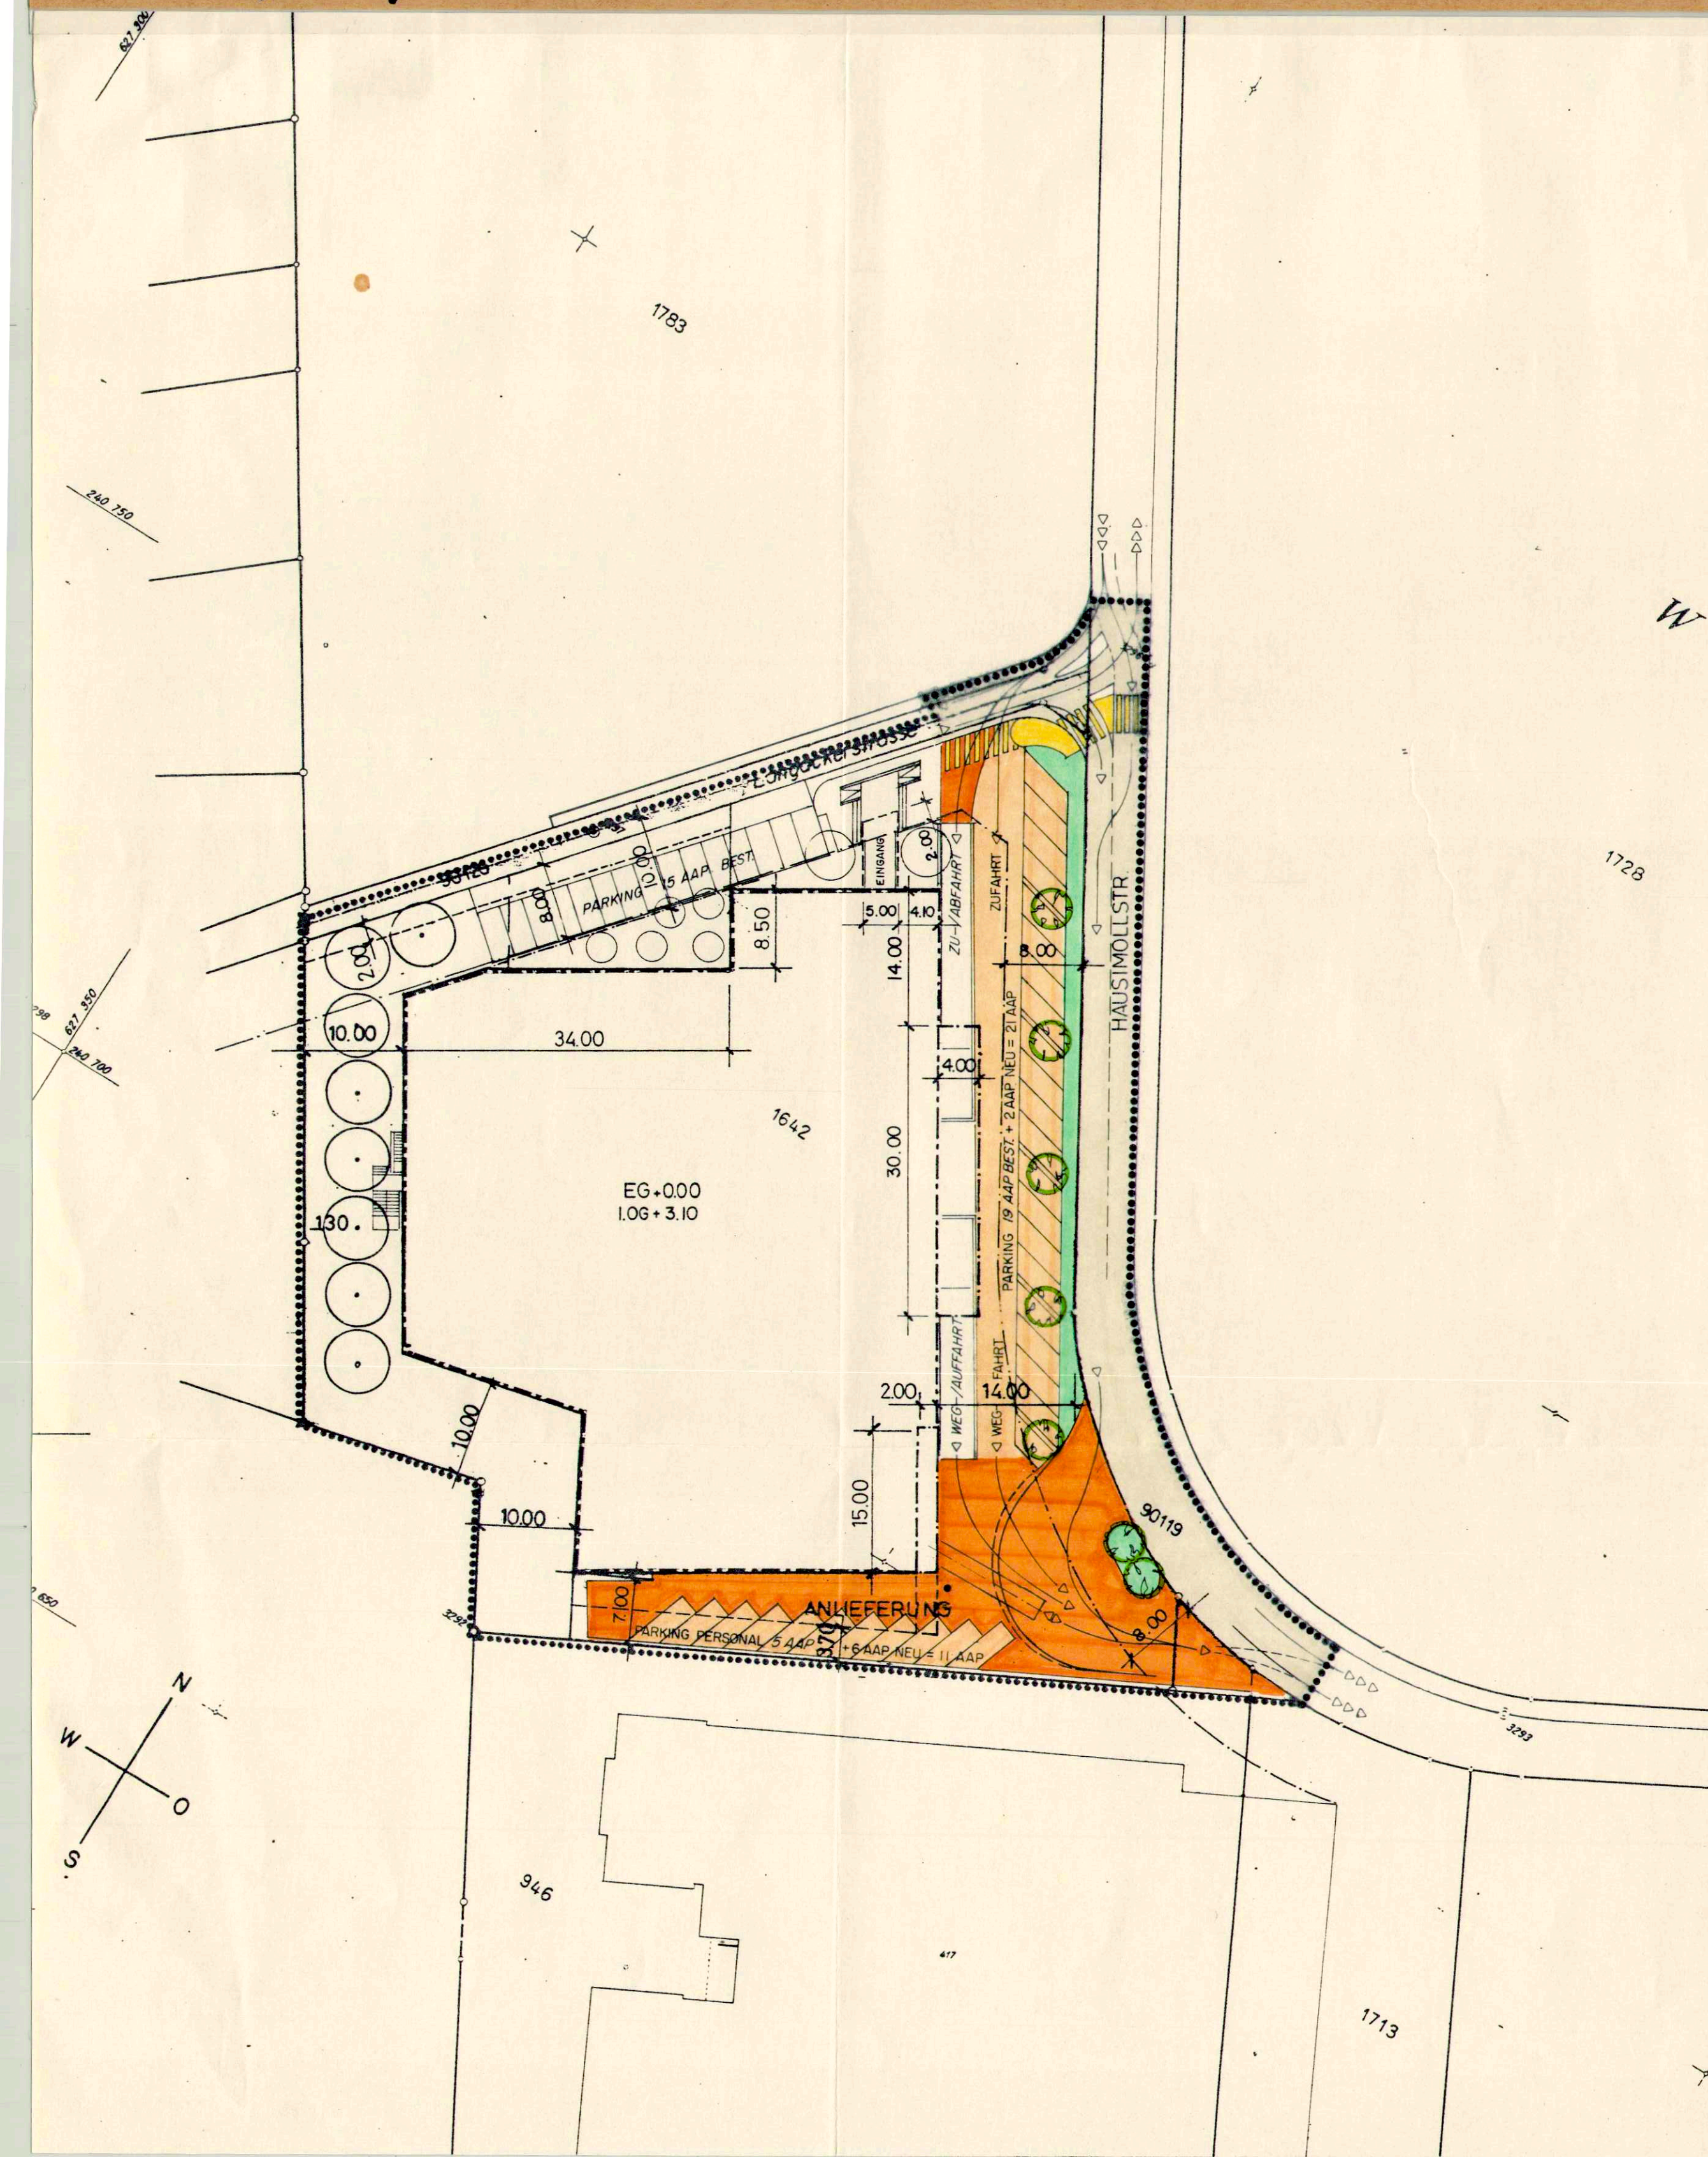

GEMEINDE EGERKINGEN
GESTALTUNGSPLAN GWERBEZONE
LANGACKER
PARZELLEN GB EGERKINGEN NR. 1642/1873


PLANAUFLEGE VOM 3.10.80 BIS 2.11.80
BESCHLOSSEN VOM GEMEINDERAT AM 19.9.80
DER GEMEINDEAMMANN DER GEMEINDESCHREIBER

PLAN GENEHMIGT VOM GEMEINDERAT AM 11.2.81
DER GEMEINDEAMMANN DER GEMEINDESCHREIBER

PLAN GENEHMIGT VOM REGIERUNGSRAT AM 16.6.81
GEMÄSS RRB NR. 3330

SOLOTHURN, DEN
DER STAATSSCHREIBER

Dr. Max Giger

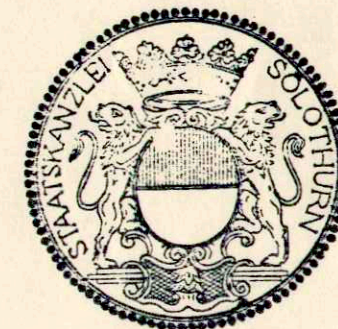

- WIRKUNGSBEREICH GESTALTUNGSPLAN
- GESTALTUNGSBAULINIEN
- BEGRENZUNG VORDACH
- BEST. LANGACKERSTR.
- ANLIEFERUNG / ZU- UND WEGFAHRTSRAMPEN UG
- PARKPLÄTZE
- ABSTELLFLÄCHE VELO / MOPED
- FUSSGÄNGERFLÄCHEN
- GRÜNFLÄCHEN
- BÄUME

MAX. GESCHOSSZAHL 2
MAX. GEBÄUDEHÖHE 7.50 M

PLANUNGSBÜRO SOLOTHURN PS+S AG
10. SEPT 1980 PLAN NR. 740/2
23. DEZ. 1980

GEMEINDE EGERKINGEN ÄNDERUNGSPLAN ZUM
GESTALTUNGSPLAN GWERBEZONE
LANGACKER
PARZELLE GB EGERKINGEN NR. 1642


PLANAUFLEGE VOM 4. MAI 1998 BIS 3. JUNI 1998
BESCHLOSSEN VOM GEMEINDERAT AM 22. APRIL 1998
DER GEMEINDEPRÄSIDENT DER GEMEINDESCHREIBER

PLAN GENEHMIGT VOM GEMEINDERAT AM 24. JUNI 1998
DER GEMEINDEPRÄSIDENT DER GEMEINDESCHREIBER

PLAN GENEHMIGT VOM REGIERUNGSRAT AM 18. AUG. 1998
MIT RRB NR. 1693

SOLOTHURN, DEN 18. AUG. 1998
DER STAATSSCHREIBER

Dr. K. Fühmann

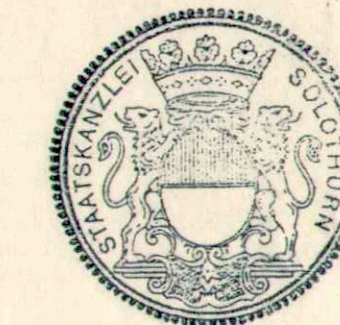

- BAULINIE
- GESTALTUNGSBAULINIE
- BEGRENZUNG VORDACH
- ANLIEFERUNG / ZU- UND WEGFAHRTSRAMPEN UG
- PARKPLÄTZE / FAHRVERKEHR
- ABSTELLFLÄCHE VELO / MOPED
- FUSSGÄNGERFLÄCHEN
- GRÜNFLÄCHEN
- BÄUME
- NOTTREPPEN OFFEN

MAX. GESCHOSSZAHL 2
MAX. GEBÄUDEHÖHE 9.00 M

W. THOMMEN AG, ARCHITEKTEN, 4632 TRIMBACH
9. APRIL 1998 PLAN NR. 959/1
REV. 27. APRIL 1998

GEMEINDE EGERKINGEN 2. ÄNDERUNGSPLAN ZUM
GESTALTUNGSPLAN GWERBEZONE
LANGACKER
PARZELLE GB EGERKINGEN NR. 1642

PLANAUFLEGE VOM 4. JAN. 1999 BIS 3. FEB. 1999
BESCHLOSSEN VOM GEMEINDERAT AM 16. DEZ. 1999


EINWOHNERGEMEINDE EGERKINGEN
DER GEMEINDEPRÄSIDENT DER GEMEINDESCHREIBER

PLAN GENEHMIGT VOM GEMEINDERAT AM 18.2.1999
EINWOHNERGEMEINDE EGERKINGEN
DER GEMEINDEPRÄSIDENT DER GEMEINDESCHREIBER

PLAN GENEHMIGT VOM REGIERUNGSRAT AM 23. MÄRZ 1999
MIT RRB NR. 539

SOLOTHURN, DEN
DER STAATSSCHREIBER

Dr. K. Fühmann

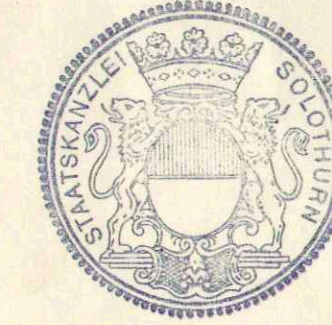

- GELTUNGSBEREICH GESTALTUNGSPLAN
- ÖFFENTLICHER FAHRVERKEHR BEST.
- ANLIEFERUNG / ZU- UND WEGFAHRT
- PARKPLÄTZE / FAHRVERKEHR
- FUSSGÄNGERFLÄCHEN
- GRÜNFLÄCHEN
- BÄUME

W. THOMMEN AG, ARCHITEKTEN, 4632 TRIMBACH
8. DEZEMBER 1998 PLAN NR. 959/1A
REV. 9. DEZEMBER 1998
21. DEZEMBER 1998