
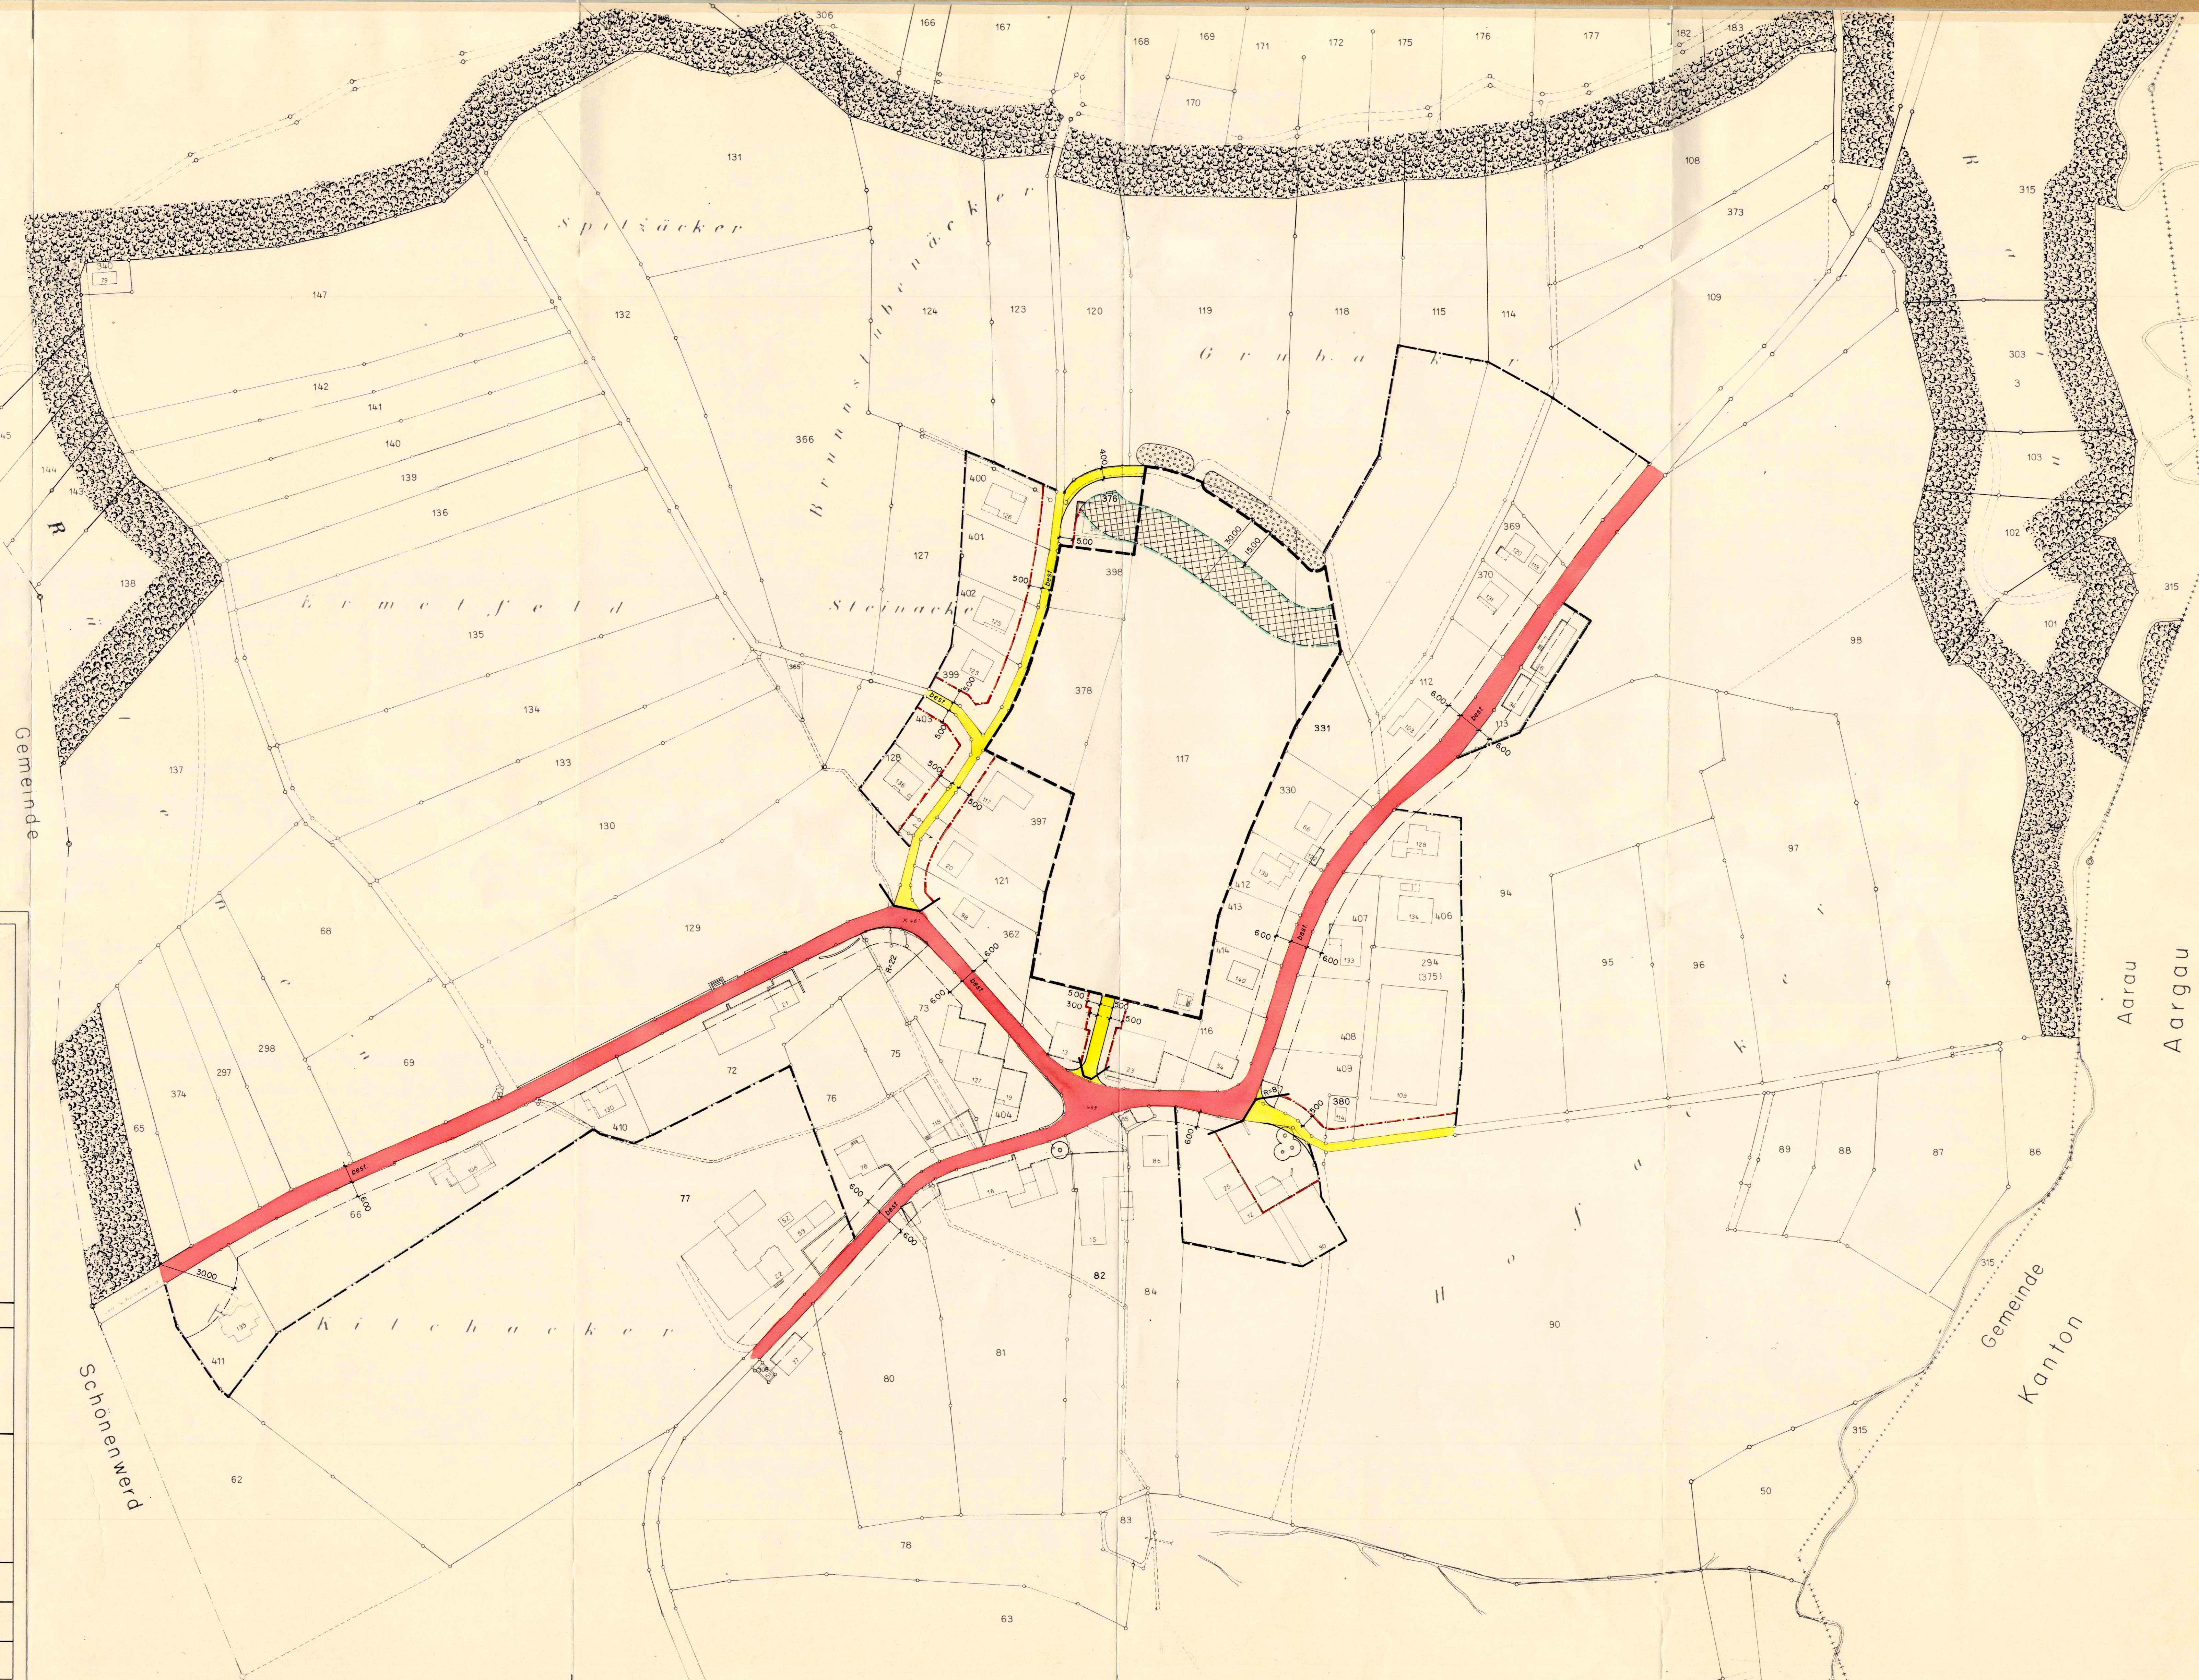


LEGENDE

- Kantonsstrassen
- Gemeindestrassen
- Gehwege
- Detailerschliessung nach Gestaltungsplan mit Anschlusspunkten
- Baulinie
- Vorbaulinie
- Grenze der Plangenehmigung
- Wald
- Feldgehölz
- Hecken
- Begrenzung Siedlungsgebiet
- Unterschreitung des gesetzlichen Waldabstandes ist nur möglich mit entsprechender Ausnahmebewilligung des Forstdepartementes des Kantons Solothurn nach § 9 des Kantonalen Forstgesetzes.

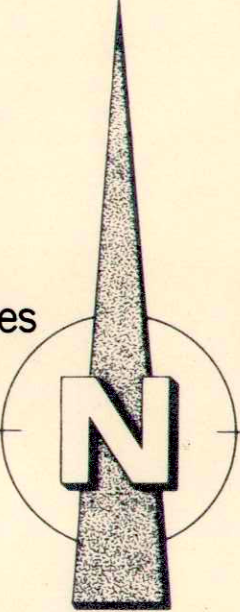

EINWOHNERGEMEINDE EPPENBERG-WOSCHNAU KANTON SOLOTHURN


DORFTEIL EPPENBERG

ERSCHLIESSUNGSPLAN
STRASSEN UND BAULINIEN
MIT STRASSENKLASSIFIZIERUNG
SITUATION 1 : 1000

AUFLAGE: 19. AUGUST 1985 - 18. SEPTEMBER 1985

BESCHLOSSEN VOM GEMEINDERAT AM: 01. 07. 1976
DER AMMANN: [Signature] DER GEMEINDESCHREIBER: [Signature]

GENEHMIGT VOM REGIERUNGSRAT LAUSANNE NR. 3246 AM: 28. Okt. 1986
DER STAATSSCHREIBER: Dr. K. F. [Signature]

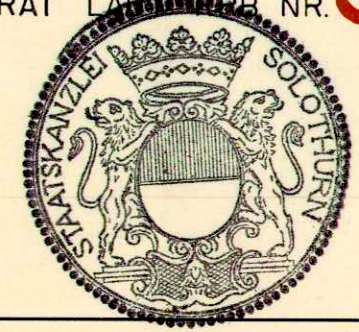

INGENIEURBÜRO HERMANN TANNER ROHRERSTRASSE 28 5000 AARAU
PLAN NR. 4666/1
DATUM GROSSE 65/105
PLANUNGSRAT TH. KÖHNE ARCHITEKT UND PLANER BSP BASLERSTR. 36 4600 OLTEN
THEO SENN ARCHITEKT UND PLANER ETH/SIA
PLAN NR.