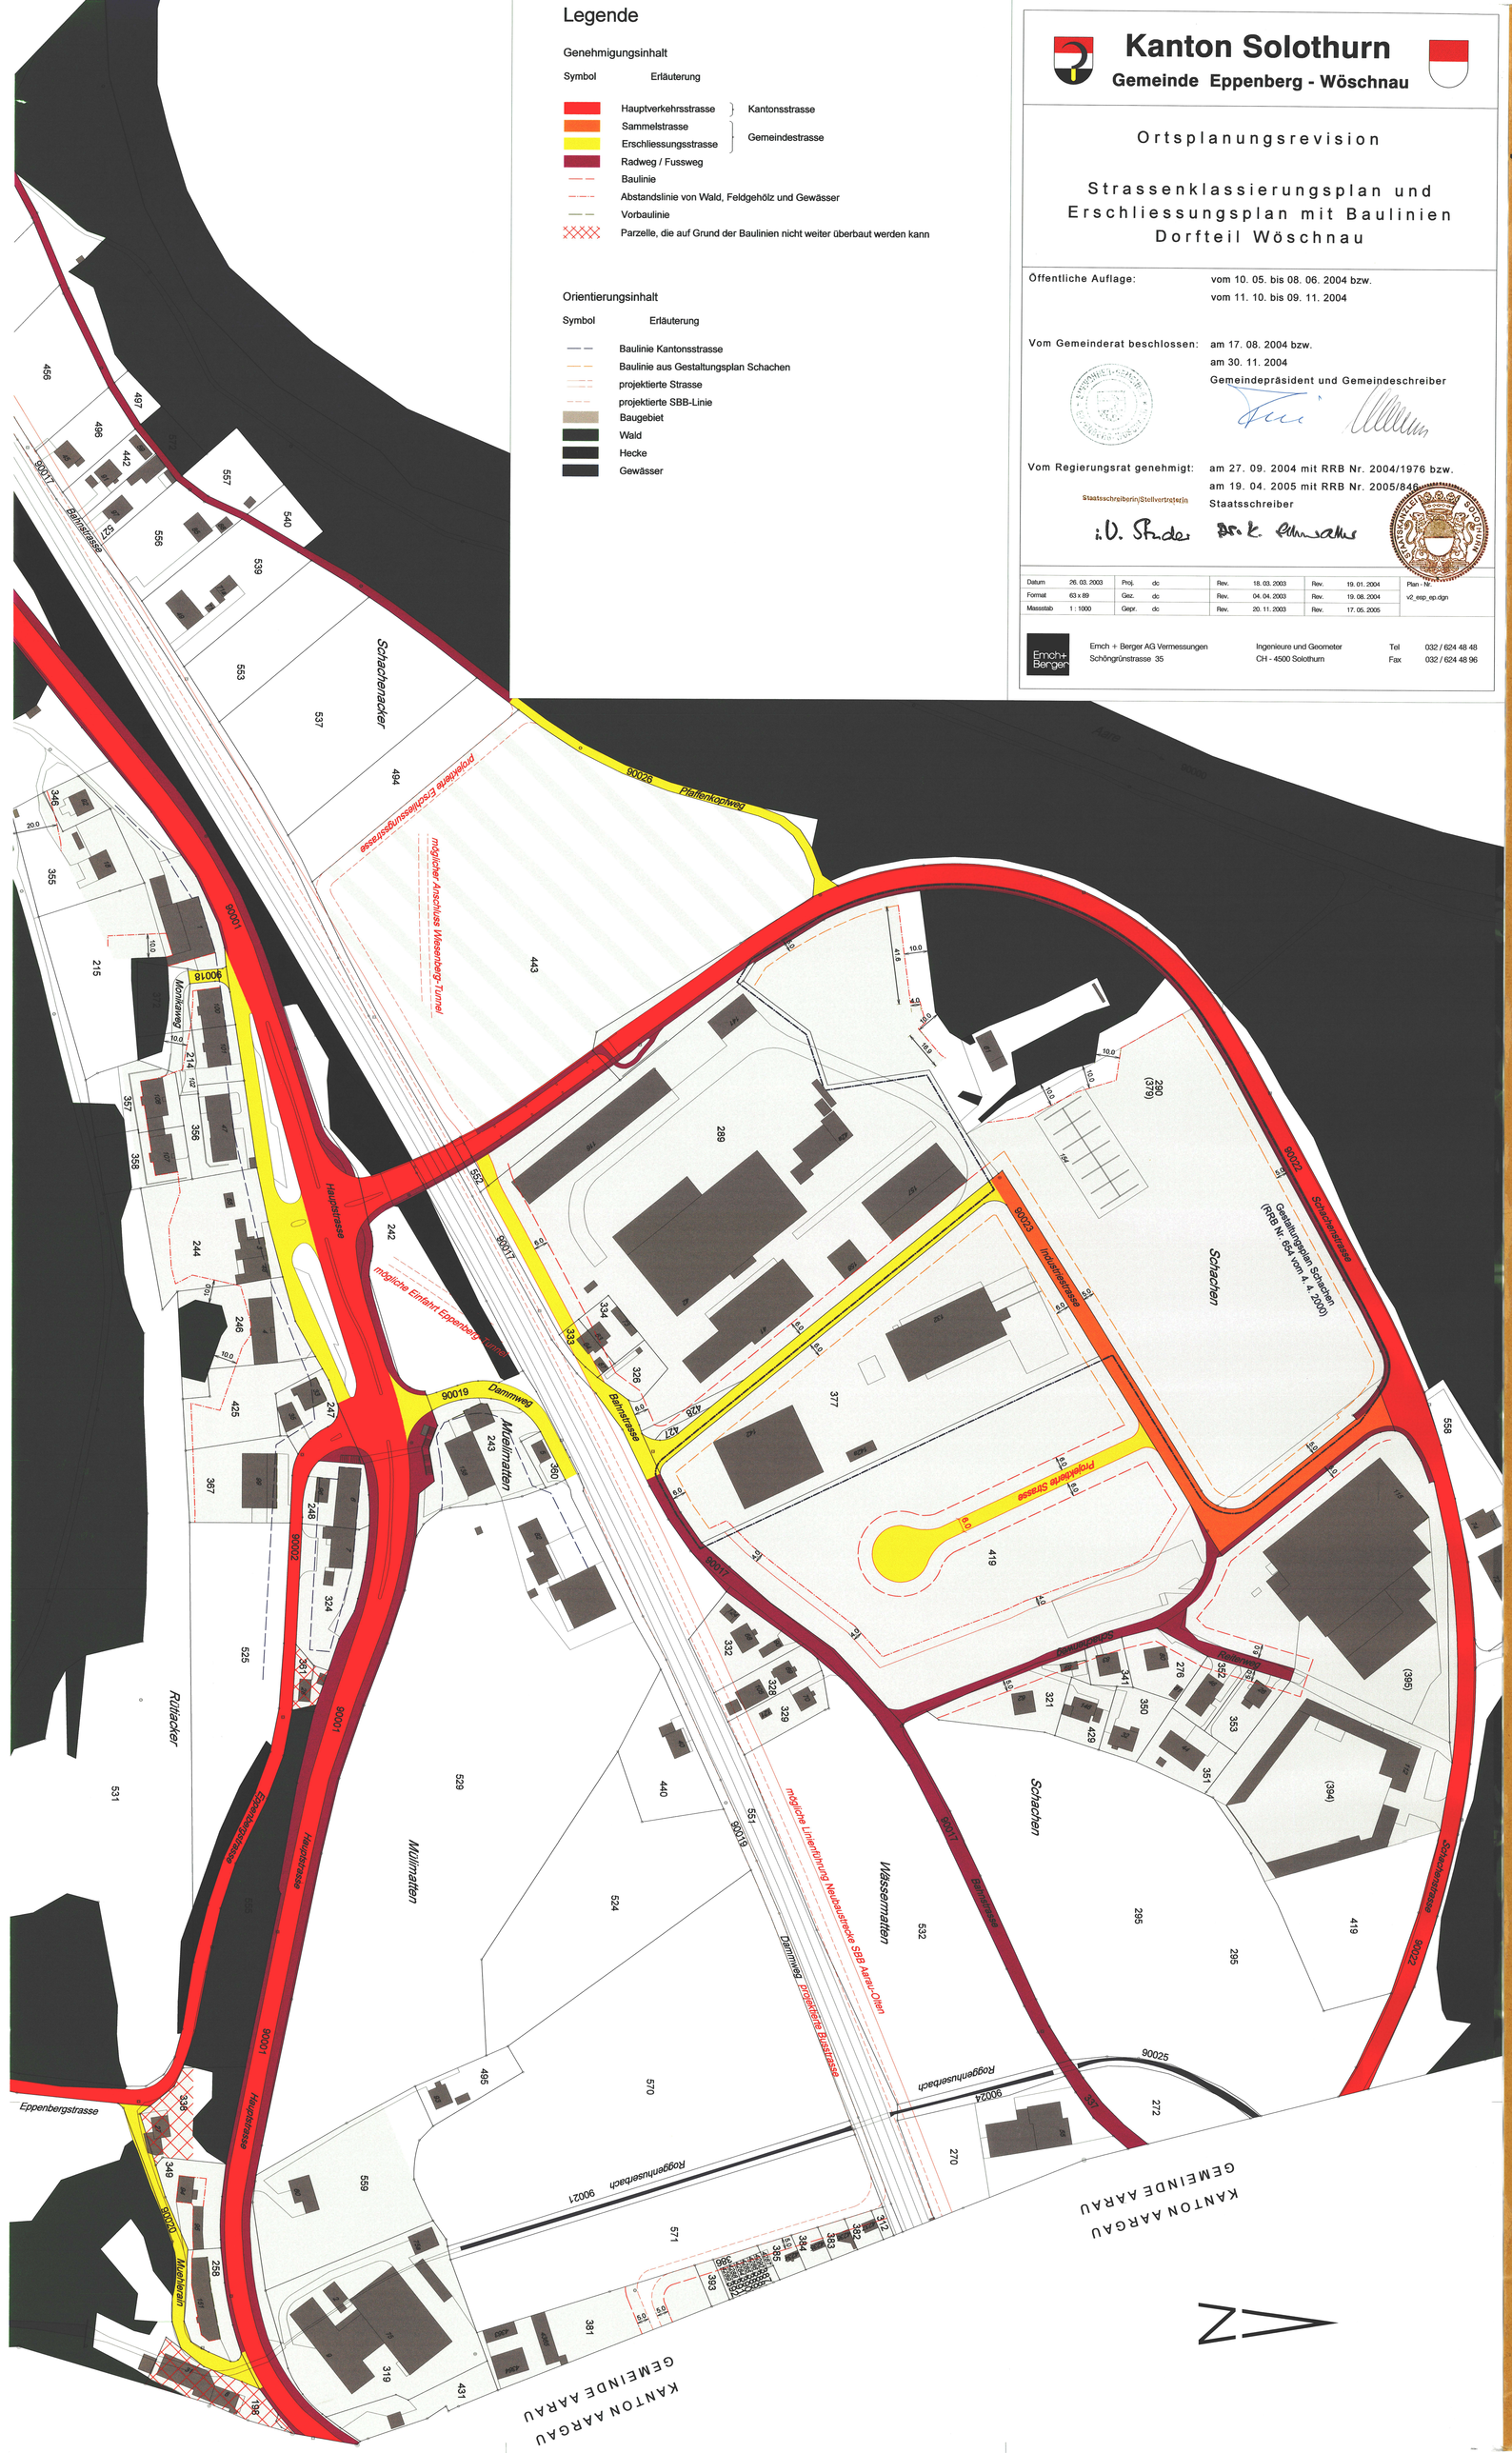


# Legende

## Genehmigungsinhalt

| Symbol | Erläuterung | |
|---|---|---|
| | Hauptverkehrsstrasse | Kantonsstrasse |
| | Sammelstrasse | Gemeindestrasse |
| | Erschliessungsstrasse | Gemeindestrasse |
| | Radweg / Fussweg | |
| | Baulinie | |
| | Abstandslinie von Wald, Feldgehölz und Gewässer | |
| | Vorbaulinie | |
| | Parzelle, die auf Grund der Baulinien nicht weiter überbaut werden kann | |

## Orientierungsinhalt

| Symbol | Erläuterung |
|---|---|
| | Baulinie Kantonsstrasse |
| | Baulinie aus Gestaltungsplan Schachen |
| | projektierte Strasse |
| | projektierte SBB-Linie |
| | Baugebiet |
| | Wald |
| | Hecke |
| | Gewässer |

# Kanton Solothurn
## Gemeinde Eppenberg - Wöschnau

Ortsplanungsrevision

Strassenklassierungsplan und Erschliessungsplan mit Baulinien
Dorfteil Wöschnau

Öffentliche Auflage: vom 10. 05. bis 08. 06. 2004 bzw.
vom 11. 10. bis 09. 11. 2004

Vom Gemeinderat beschlossen: am 17. 08. 2004 bzw.
am 30. 11. 2004
Gemeindepräsident und Gemeindeschreiber

Vom Regierungsrat genehmigt: am 27. 09. 2004 mit RRB Nr. 2004/1976 bzw.
am 19. 04. 2005 mit RRB Nr. 2005/846
Staatsschreiber/in/Stellvertreter/in
Staatsschreiber

| | | | | | | | | |
|---|---|---|---|---|---|---|---|---|
| Datum | 26. 03. 2003 | Proj. | dc | Rev. | 18. 03. 2003 | Rev. | 19. 01. 2004 | Plan-Nr. |
| Format | 63 x 89 | Gez. | dc | Rev. | 04. 04. 2003 | Rev. | 19. 08. 2004 | v2_esp_sp.dgn |
| Massstab | 1 : 1000 | Gepr. | dc | Rev. | 20. 11. 2003 | Rev. | 17. 05. 2005 | |

Emch + Berger AG Vermessungen
Schöngrünstrasse 35
Ingenieure und Geometer
CH - 4500 Solothurn
Tel 032 / 624 48 48
Fax 032 / 624 48 96

85 / 17 C