


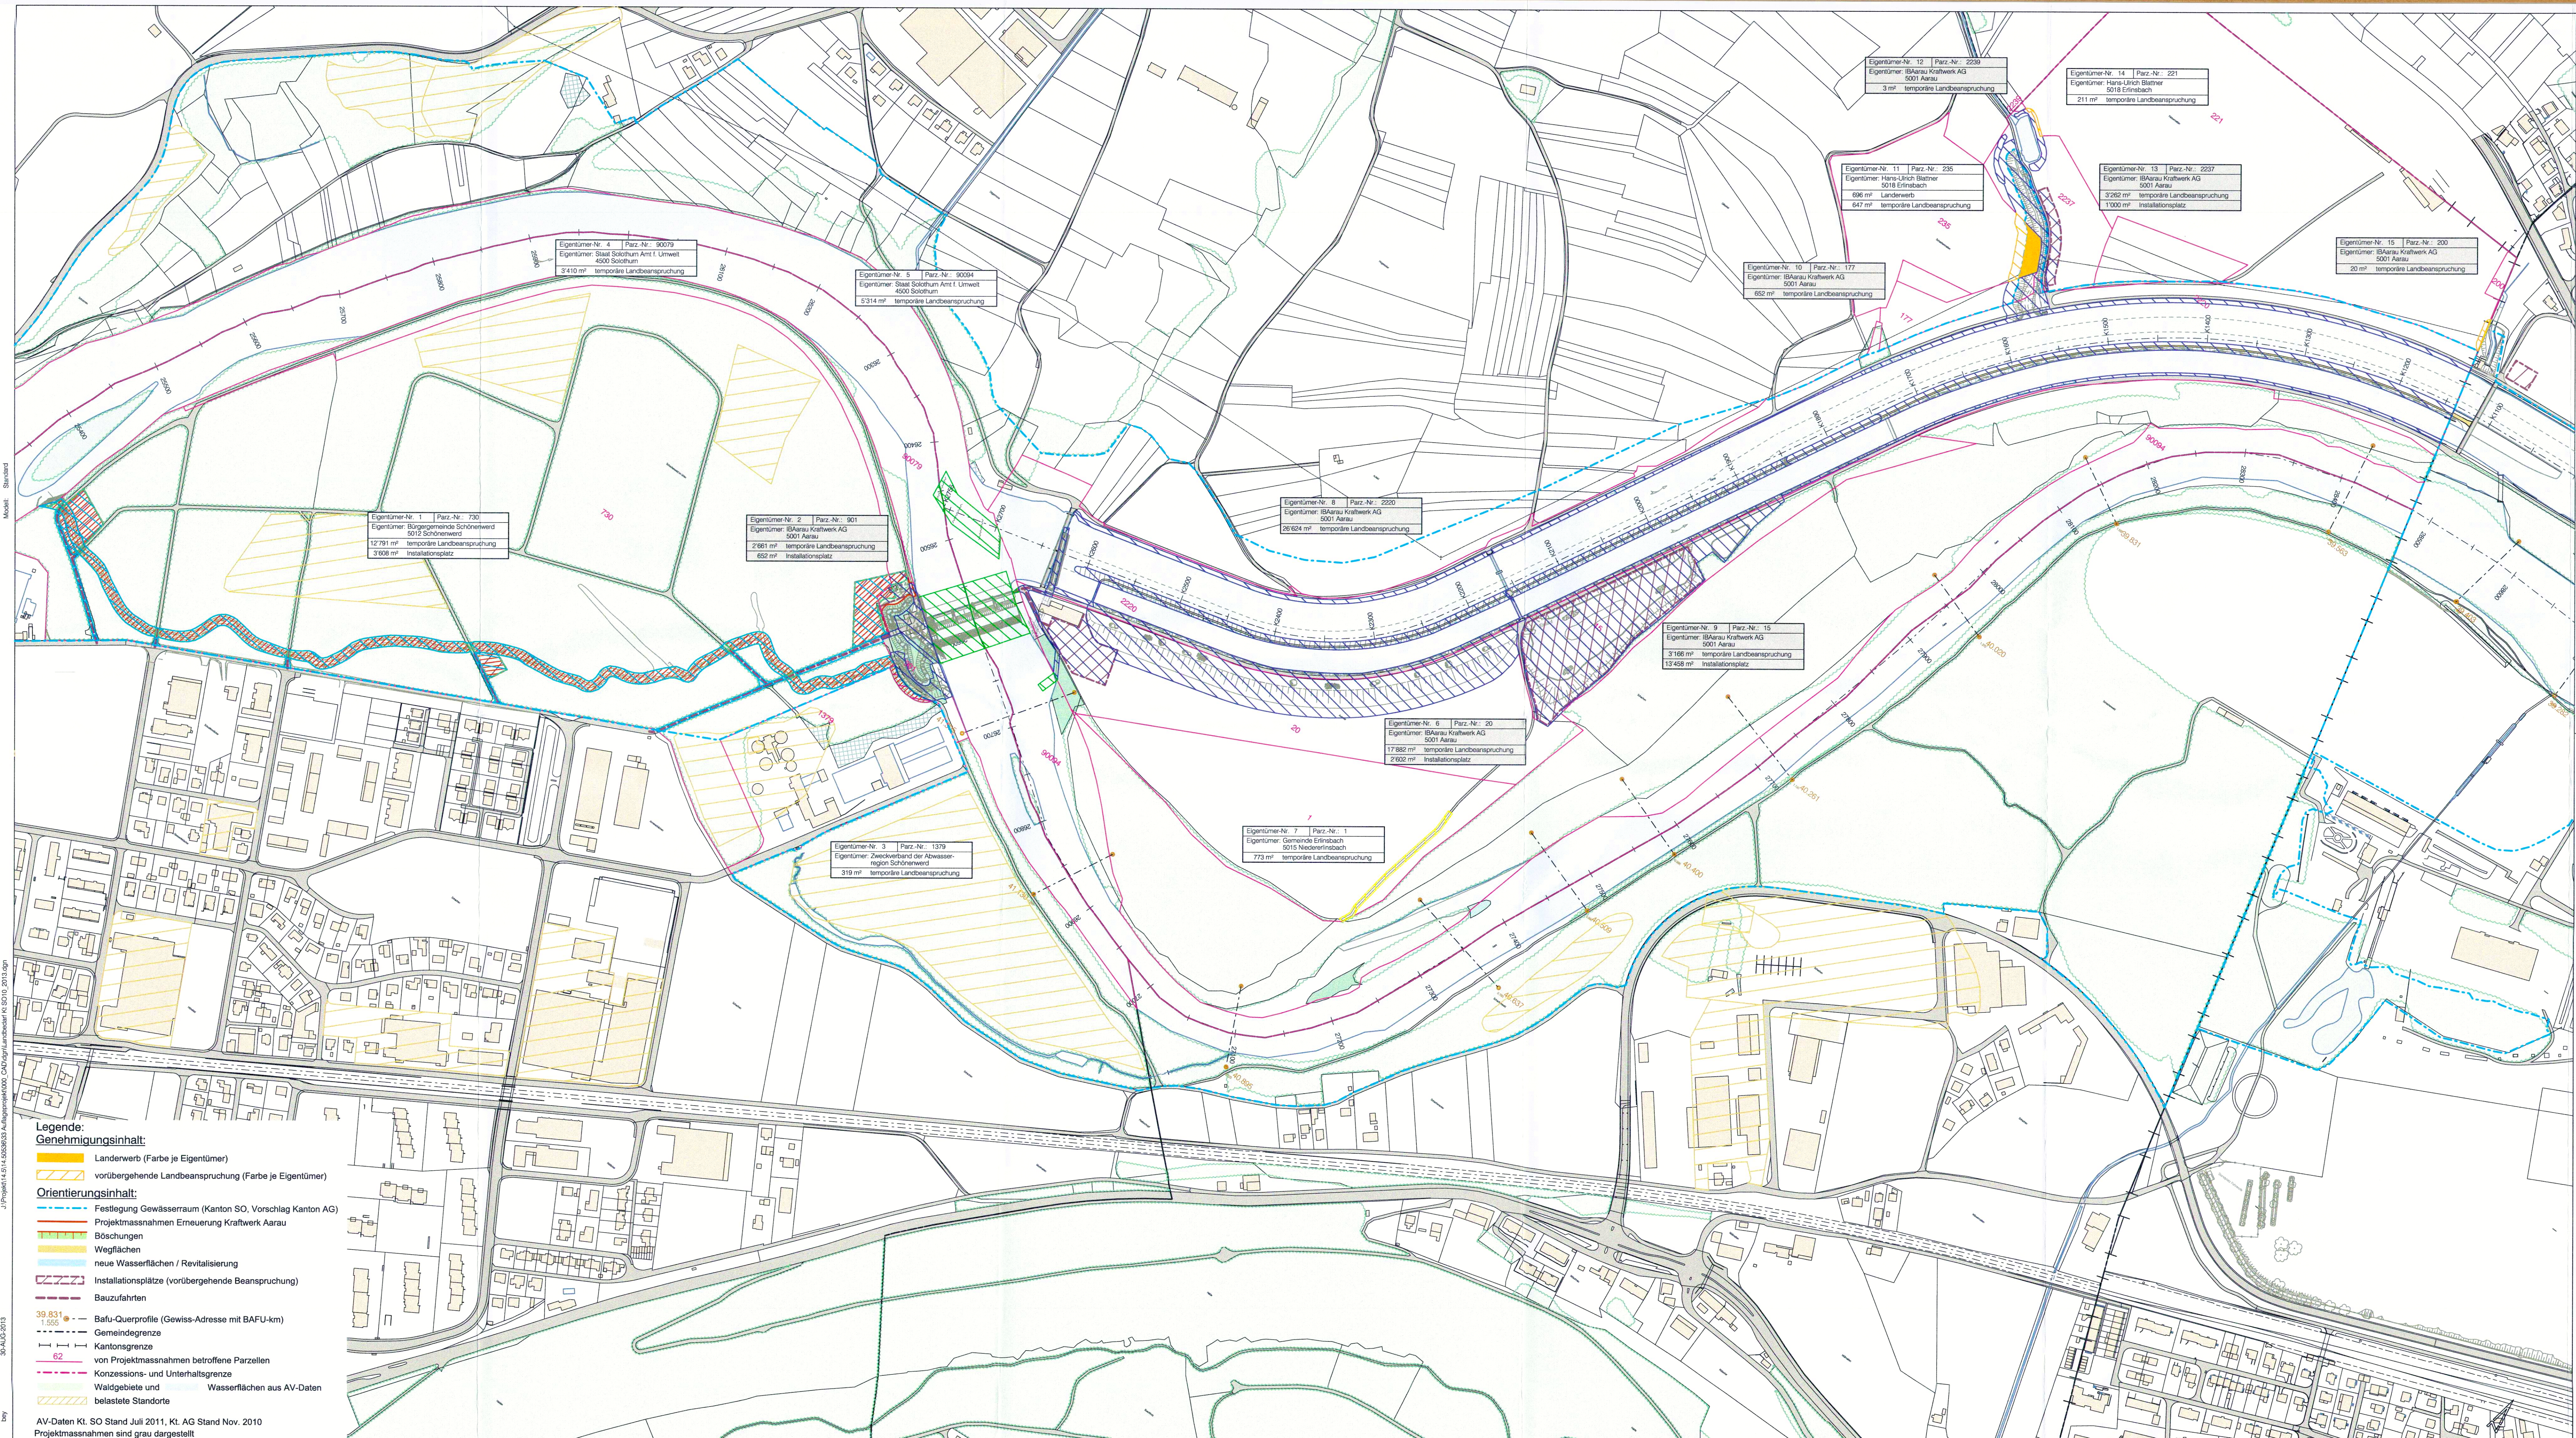

Parzellen-Nr. und Eigentümerverzeichnis zu Landerwerbs-Plan Nr. P.33.066


Kanton Solothurn - Gemeinde Schönenwerd					
Eigen-tümer-Nr.	Parzellen-Nr.	Eigentümer	Adresse	Landerwerb ca. [m²]	Temp. Landbeanspr. inkl.
1	730	Bürgergemeinde Schönenwerd	5012 Schönenwerd		16'369
2	901	IBAarau Kraftwerk AG	Obere Vorstadt 37		3'313
3	1379	Zweckverband der Abwasserregion Schönenwerd	Höhefeldstrasse 103		319
4	90079	Staat Solothurn, Kant. Amt für Umwelt	Werkhofstrasse 5		3'410
Total Gemeinde Schönenwerd ca. [m²]:				0	23'441

Kanton Solothurn - Gemeinde Erlinsbach					
Eigen-tümer-Nr.	Parzellen-Nr.	Eigentümer	Adresse	Landerwerb ca. [m²]	Temp. Landbeanspr. inkl.
5	90094	Staat Solothurn, Kant. Amt für Umwelt	Werkhofstrasse 5		5'314
6	20	IBAarau Kraftwerk AG	Obere Vorstadt 37		20'484
7	1	Gemeinde Erlinsbach SO	Dorplatz 1		773
8	2220	IBAarau Kraftwerk AG	Obere Vorstadt 37		26'624
9	15	IBAarau Kraftwerk AG	Obere Vorstadt 37		16'824
10	177	IBAarau Kraftwerk AG	Obere Vorstadt 37		652
11	235	Hans-Ulrich Blattner	Aaraustrasse 52	696	647
12	2239	IBAarau Kraftwerk AG	Obere Vorstadt 37		3
13	2237	IBAarau Kraftwerk AG	Obere Vorstadt 37		4'262
14	221	Hans-Ulrich Blattner	Aaraustrasse 52		211
15	200	IBAarau Kraftwerk AG	Obere Vorstadt 37		20
Total Gemeinde Erlinsbach ca. [m²]:				696	75'614

Einwohnergemeinden:
Epenberg-Wöschnau
Erlinsbach SO
Niedergösgen
Schönenwerd

KANTON solothurn

Kantonaler Erschliessungs- und Gestaltungsplan mit Sonderbauvorschriften
Erneuerung KW Aarau – Konzessions- und Bauprojekt

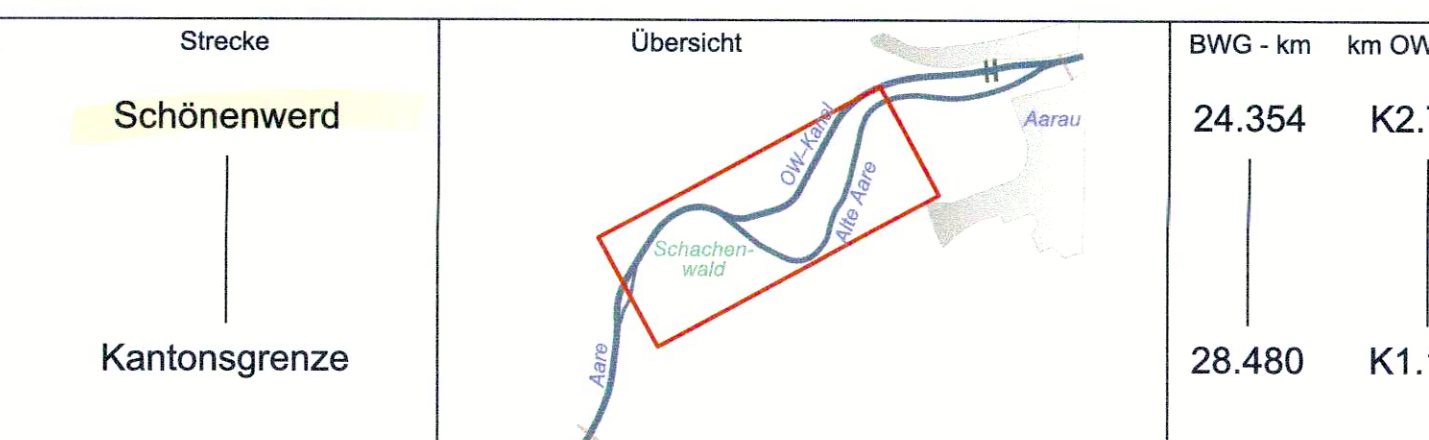

Landerwerb / Landbedarf Kt. SO
Schönenwerd - Wehr Schönenwerd - OW-Kanal (Kantonsgrenze)

Öffentliche Auflage vom 23. Oktober 2013 bis 22. November 2013
genehmigt vom Regierungsrat mit Beschluss Nr. 1806 vom 20.10.2014
Der Staatschreiber: *A.F.*
Publikation des Regierungsratsbeschluss im Amtsblatt Nr. 93 vom 24.10.14

Dem kantonalen Erschliessungs- und Gestaltungsplan "Erneuerung KW Aarau – Konzessions- und Bauprojekt" kommt die Bedeutung der Baubewilligung nach § 39 Abs. 4 des Planungs- und Baugesetzes (PBG, BGS 711.1) zu

Bauherrschaft: IBAarau Kraftwerk AG
Obere Vorstadt 37
CH-5001 Aarau

Aarau, 23. Oktober 2013
H.-U. Scherz W. Rüchsig

Projektverfasser: IG KW Aarau
c/o IUB Engineering AG
Belpstrasse 48, Postfach
CH-3000 Bern 14

Bern, 23. Oktober 2013
P.B. Zuercher

Projekt: 26.09.2012 / Bn/Fr
Valert: 23.10.2013 / BA/UM
Format: 126 x 60
Plan Nr. IBAarau: P.33.066