

Kt. Solothurn Gde. Eppenberg - Wöschnau

Anschluss der Schachenstrasse
an die Durchgangsstrasse T5

Strassen- und Baulinienplan

Situation 1:500

Als Auflageplan im Sinne von §11^{bis} des Gesetzes über das
Bauwesen vom 10. Juni 1906/24. Mai 1964 festgestellt,
Solothurn, 8. Juli 1976
Öffentliche Auflage vom 19. Juli - 18. August 1976

Für das Bau-Departement

Der Vorsteher:

[Signature]

Vom Regierungsrat durch heutigen
Beschluss Nr. 8034 genehmigt,
Solothurn, den 21. 12. 1976
Der Staatschreiber:

[Signature]



BAUDEPARTEMENT KANTON SOLOTHURN
TIEFBAUAMT

REG. NR.

Gepr. Dat.
Ges. Dat.

RL. NR.

74007-15 A

Gez. H.B. 20.11.74


Format: 50/105

Gepr. Erg. A: Dat. 14.5.76

Ges. Erg. B:



ROTHPLETZ, LIENHARD & CIE AG
DIPL. BAUINGENIEURE ETH/SIA
AARAU BERN OLTEN

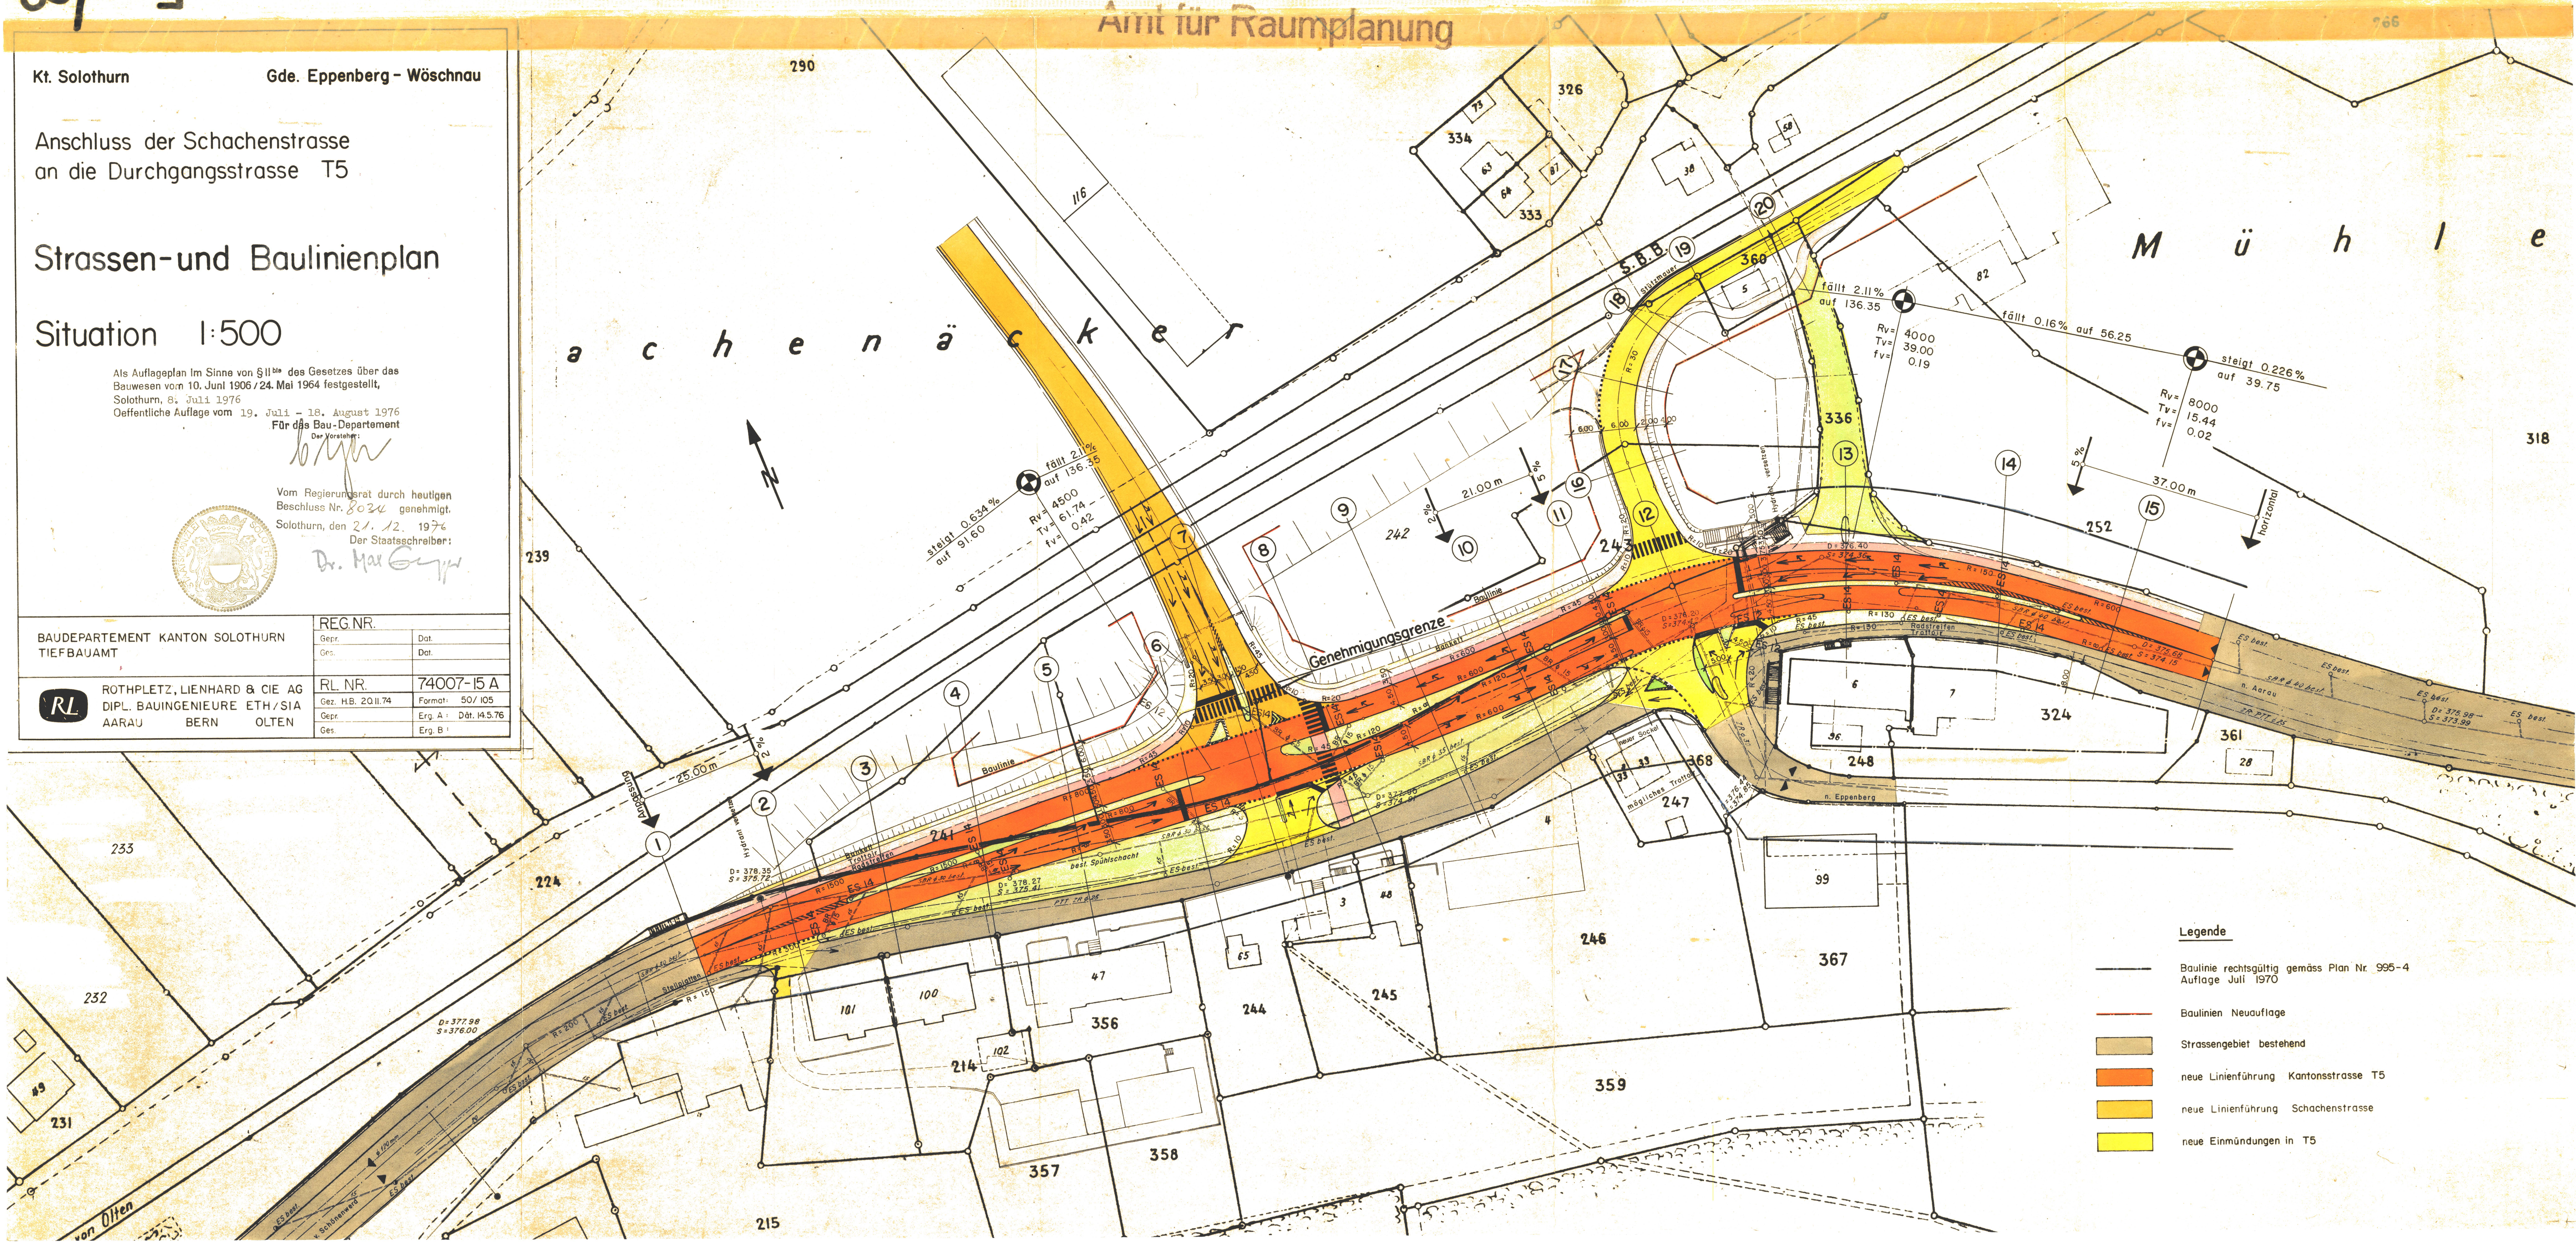

Legende

- Baulinie rechtsgültig gemäss Plan Nr. 995-4
Aufgabe Juli 1970
- Baulinien Neuauflage
- Strassengebiet bestehend
- neue Linienführung Kantonsstrasse T5
- neue Linienführung Schachenstrasse
- neue Einmündungen in T5