


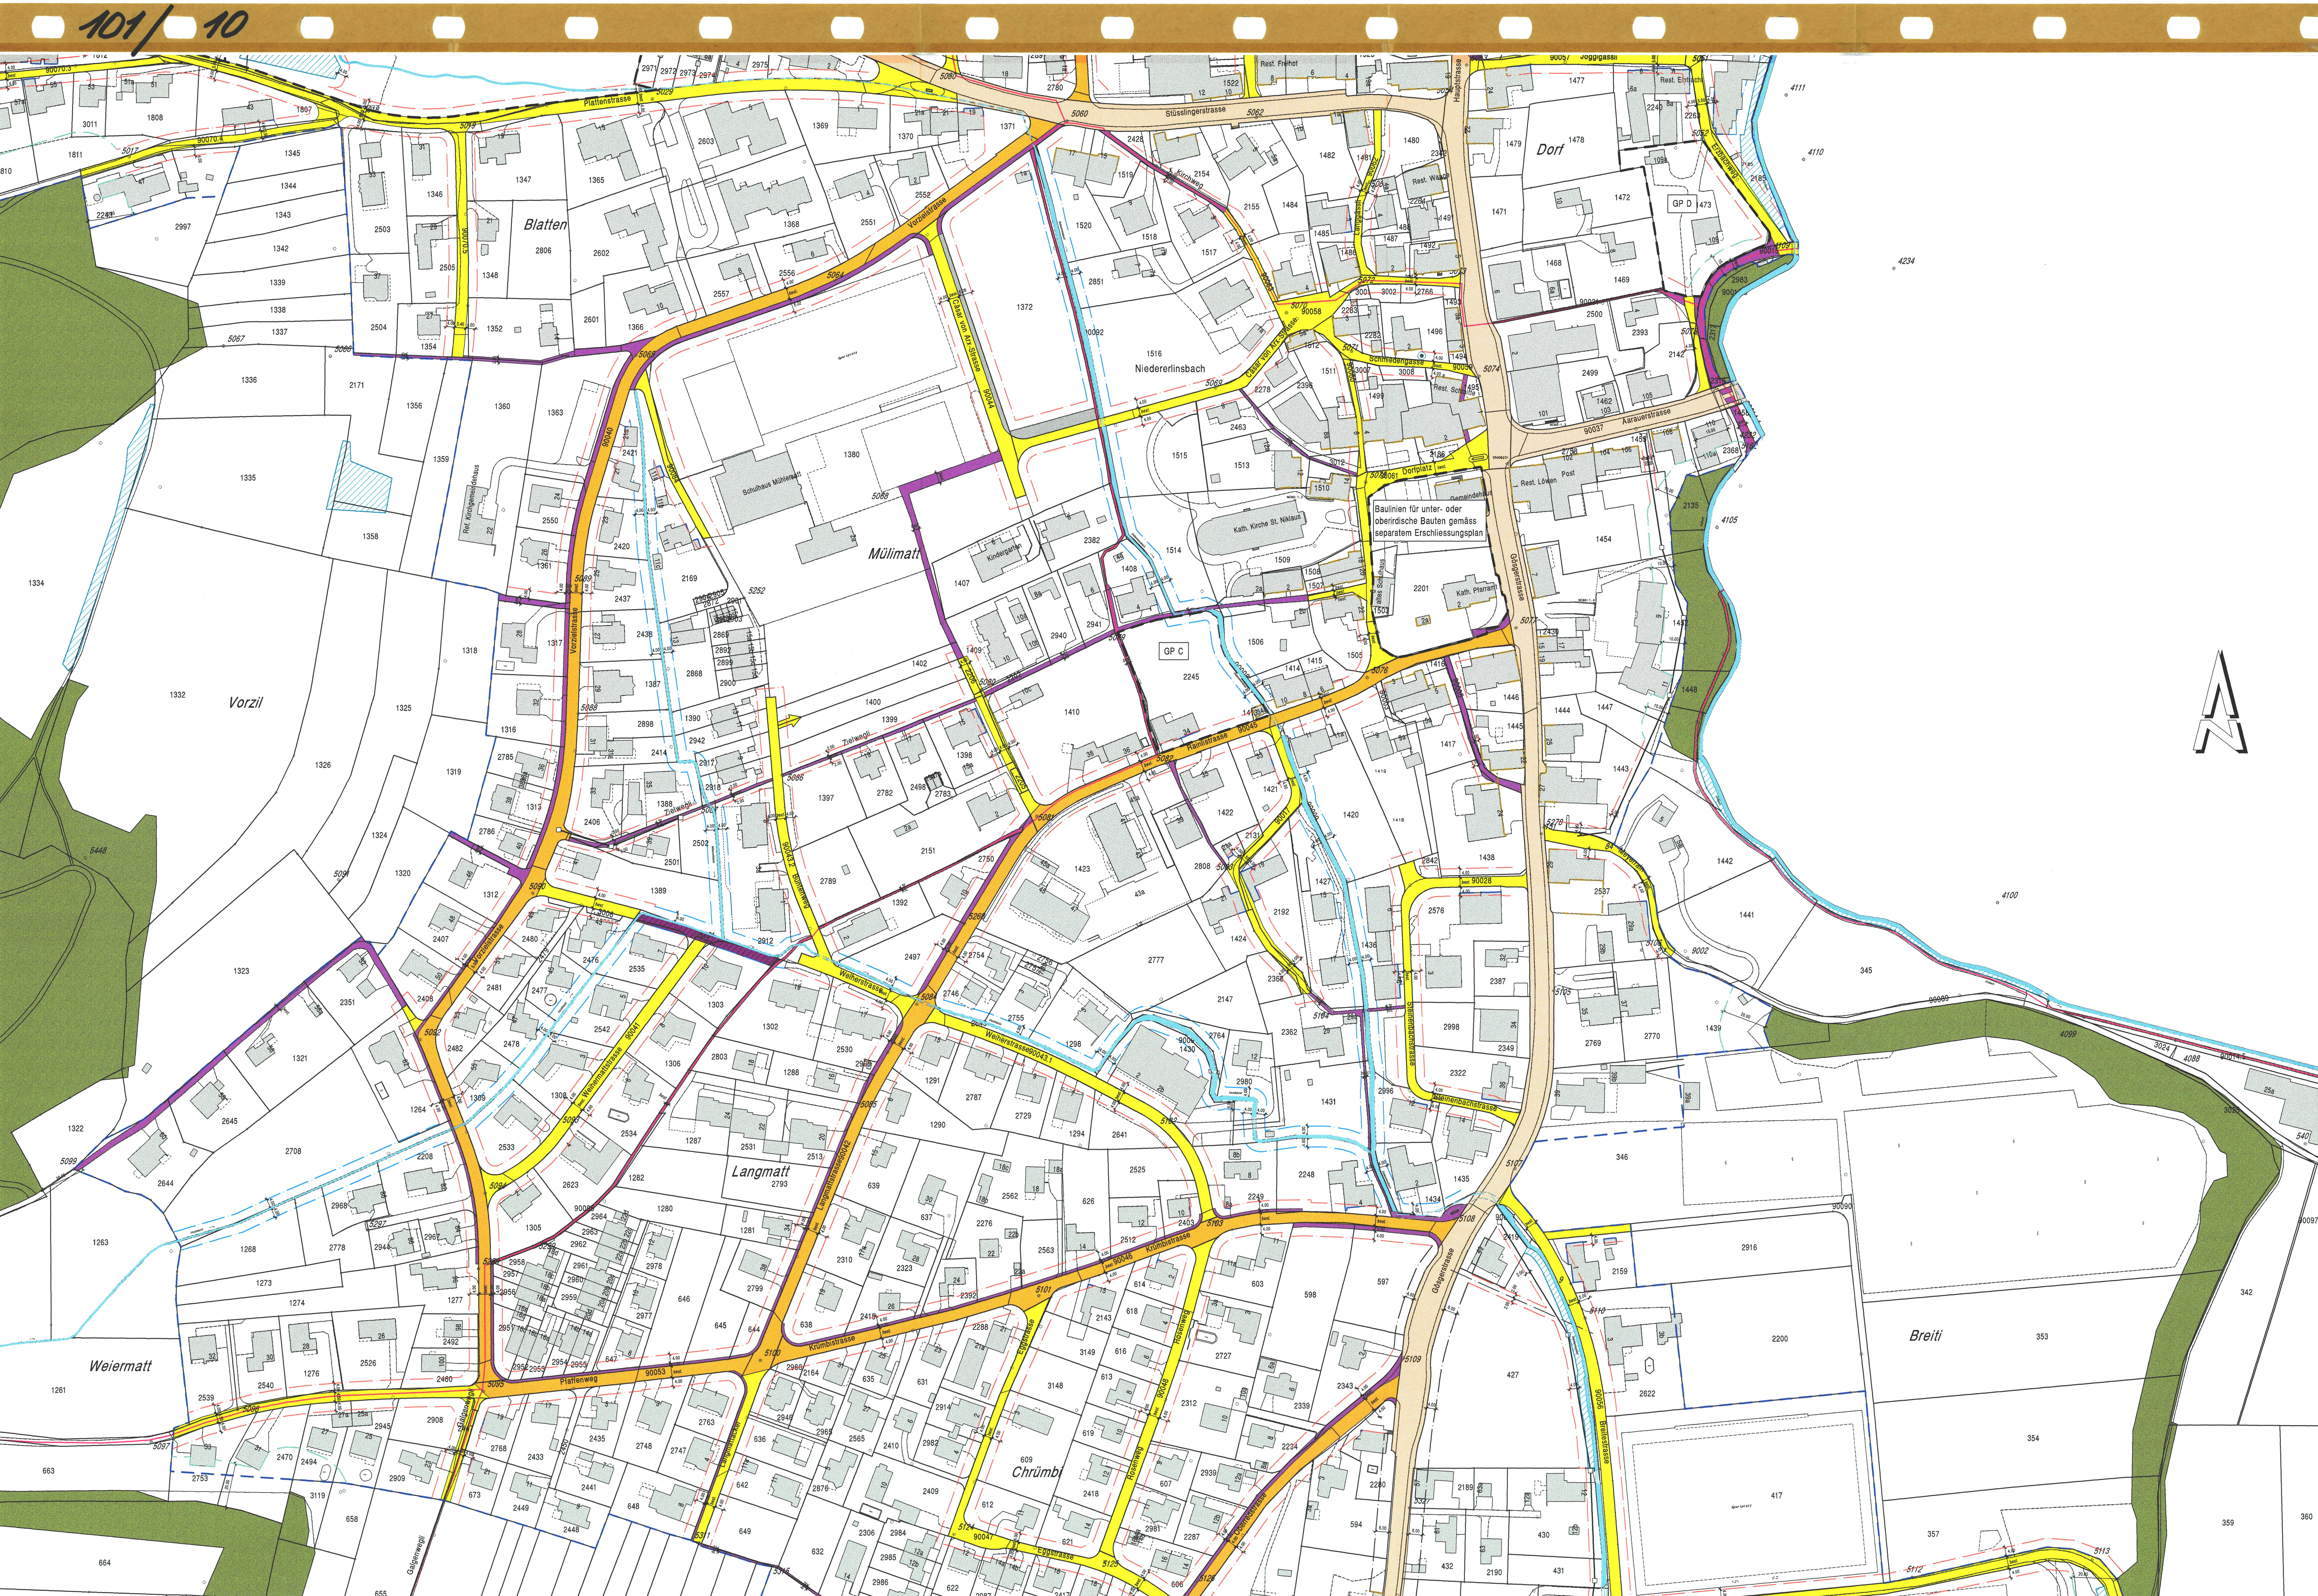

Legende:

Verbindlicher Inhalt:

- Hauptstrasse
- Sammelstrasse
- Erschliessungsstrasse
- Detailerschliessung nach Gestaltungsplan mit Anschlusspunkten
- Trottoir/ Fussweg
- Parkraum
- Werkleistungsstrasse und Gestaltungsbereich für max. 2.00m breiter Fussweg
- Baulinie
- Vorbaulinie
- Gewässerbaulinie
- Waldbaulinie gemäss § 8 VWW
- Gestaltungsbaulinie
- Sichtzone
- Einzelbaum erhaltenswert

Orientierender Inhalt:

- Hecken, Ufergehölz geschützt
- Wald
- Gewässer öffentlich
- Bau- und Reservezonen
- Bau- und Reservezonen
- Wanderweg
- Hochspannungsleitung

GEMEINDE ERLINSBACH SO KANTON SOLOTHURN



Erschliessungsplan
Strassen- und Baulinienplan

Blatt 3

Situation 1:1000

22. Dezember 1995 - 22. Januar 1996
Öffentliche Auflage: 04. April 1997 - 05. Mai 1997
01. März - 30. März 2001
05. Juli - 17. August 2001
3. August - 4. September 2006
6. Dezember 2007 - 18. Januar 2008

Genehmigt vom Gemeinderat: am: 12. Dezember 1995
02. November 2001
25. Juli 2006
22. Januar 2008
Der Gemeindepräsident: b. bent
Der Verwalter: b. bent

Genehmigt vom Regierungsrat mit RRB Nr. 1029 am: 19. Mai 1998
774 06. April 2004
1966 27. November 2007
Der Staatschreiber: 2008/912 27. Mai 2008

Ind.	Datum	Gez.	Gepr.	Massstab	Plannummer
a	06.12.2006	phb	su	1 : 1000	5192 - 05c
b	28.02.2007	phb	su	Planformat	
c	20.06.2007	sa	su		
d	30.04.2008	tp	bs	70 x 126	