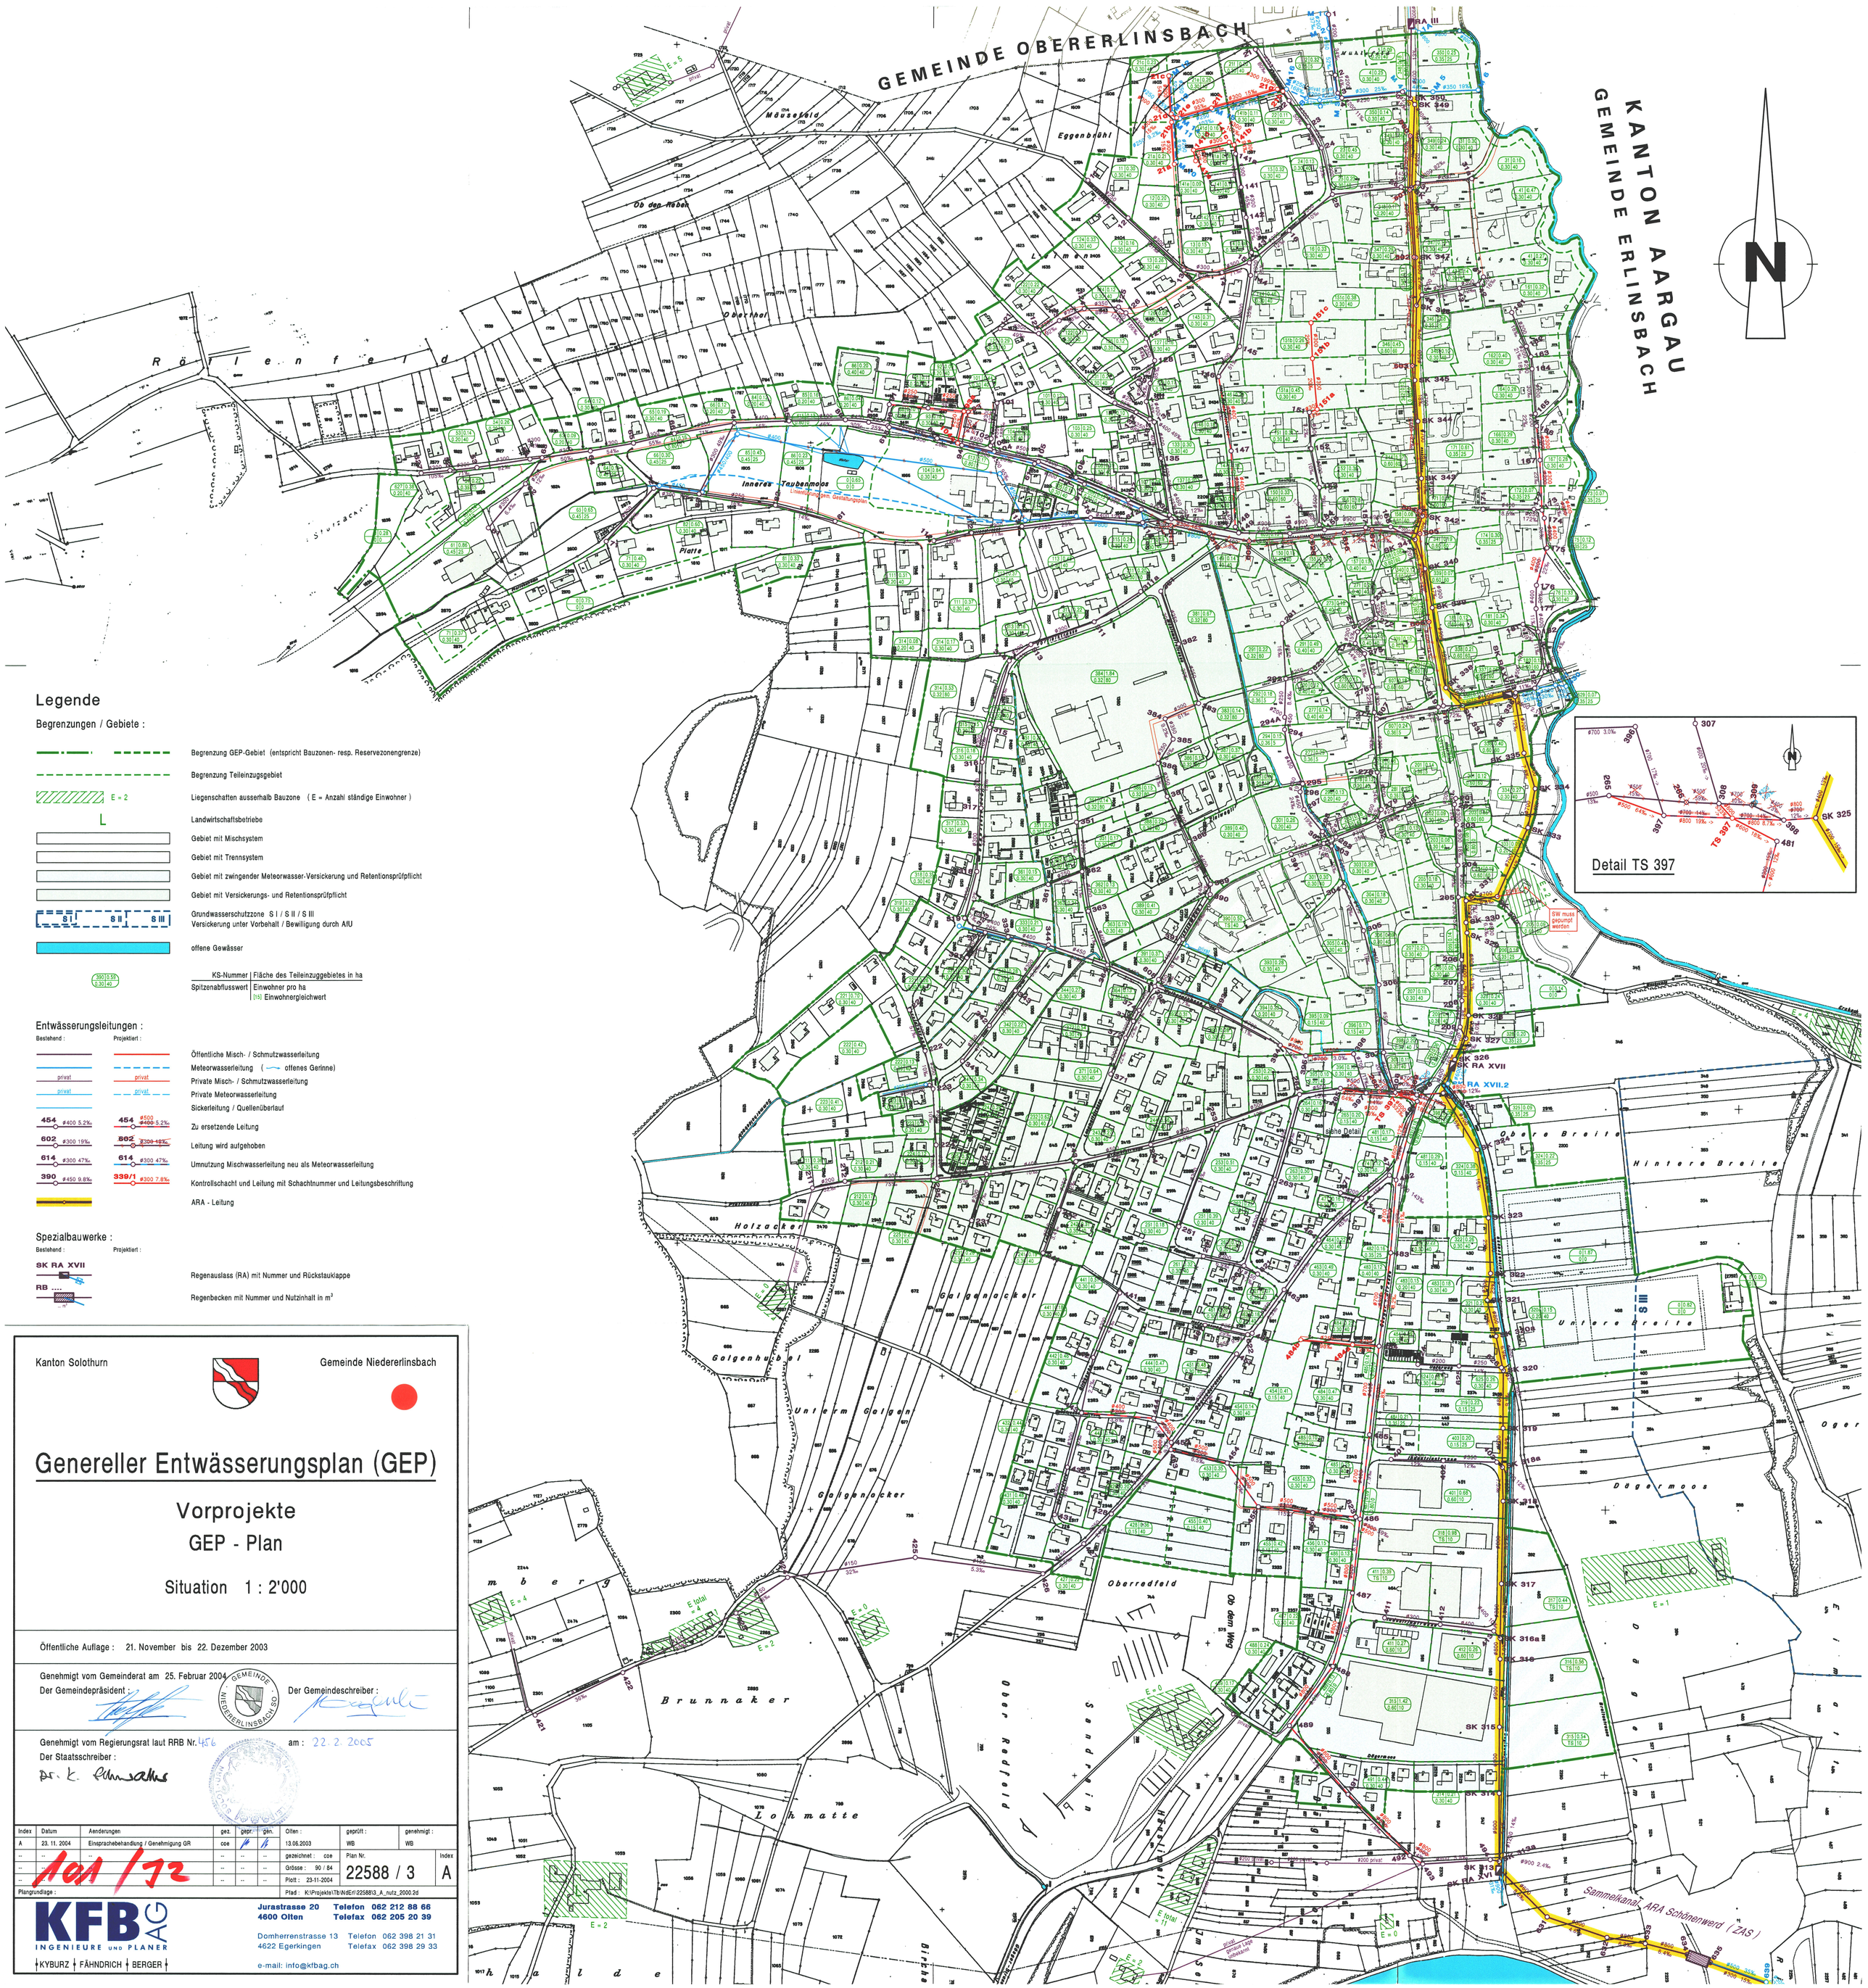

Legende

Begrenzungen / Gebiete :

- Begrenzung GEP-Gebiet (entspricht Bauzonen- resp. Reservezonengrenze)
- Begrenzung Teileinzugsgebiet
- E = 2 — Liegenschaften ausserhalb Bauzone (E = Anzahl ständige Einwohner)
- L — Landwirtschaftsbetriebe
- Gebiet mit Mischsystem
- Gebiet mit Trennsystem
- Gebiet mit zwingender Meteorwasser-Versickerung und Retentionsprüfpflicht
- Gebiet mit Versickerungs- und Retentionsprüfpflicht
- S I / S II / S III — Grundwasserschutzzone S I / S II / S III; Versickerung unter Vorbehalt / Bewilligung durch AfU
- offene Gewässer

390 | 0.59 / 0.30 | 40 — KS-Nummer | Fläche des Teileinzuggebietes in ha; Spitzenabflusswert | Einwohner pro ha; [15] Einwohnergleichwert

Entwässerungsleitungen :

Bestehend :	Projektiert :	
		Öffentliche Misch- / Schmutzwasserleitung
		Meteorwasserleitung (offenes Gerinne)
privat	privat	Private Misch- / Schmutzwasserleitung
privat	privat	Private Meteorwasserleitung
		Sickerleitung / Quellenüberlauf
454 ø400 5.2‰	454 ø500 ~~ø400~~ 5.2‰	Zu ersetzende Leitung
602 ø300 19‰	602 ~~ø300 19‰~~	Leitung wird aufgehoben
614 ø300 47‰	614 ø300 47‰	Umnutzung Mischwasserleitung neu als Meteorwasserleitung
390 ø450 9.8‰	339/1 ø300 7.8‰	Kontrollschacht und Leitung mit Schachtnummer und Leitungsbeschriftung
		ARA - Leitung

Spezialbauwerke :

Bestehend :	Projektiert :	
SK RA XVII		Regenauslass (RA) mit Nummer und Rückstauklappe
RB		Regenbecken mit Nummer und Nutzinhalt in m³

Kanton Solothurn — Gemeinde Niedererlinsbach

Genereller Entwässerungsplan (GEP)

Vorprojekte

GEP - Plan

Situation 1 : 2'000

Öffentliche Auflage : 21. November bis 22. Dezember 2003

Genehmigt vom Gemeinderat am 25. Februar 2004

Der Gemeindepräsident :

Der Gemeindeschreiber :

GEMEINDE NIEDERERLINSBACH SO

Genehmigt vom Regierungsrat laut RRB Nr. 456 am : 22. 2. 2005

Der Staatsschreiber :

Dr. K. Fluri

Index	Datum	Aenderungen	gez.	gepr.	gen.
A	23. 11. 2004	Einsprachebehandlung / Genehmigung GR	coe		
--	--	--	--	--	--
--	--	--	--	--	--
--	--	--	--	--	--
--	--	--	--	--	--

Olten : 13.06.2003 — geprüft : WB — genehmigt : WB

gezeichnet : coe — Plan Nr. 22588 / 3 — Index A

Grösse : 90 / 84

Plott : 23-11-2004

Pläneingang :

Pfad : K:\Projekte\Tb\NdErl\22588\3_A_nutz_2000.2d

KFB AG
INGENIEURE UND PLANER
KYBURZ | FÄHNDRICH | BERGER

Jurastrasse 20, 4600 Olten — Telefon 062 212 88 66, Telefax 062 205 20 39

Domherrenstrasse 13, 4622 Egerkingen — Telefon 062 398 21 31, Telefax 062 398 29 33

e-mail: info@kfbag.ch