


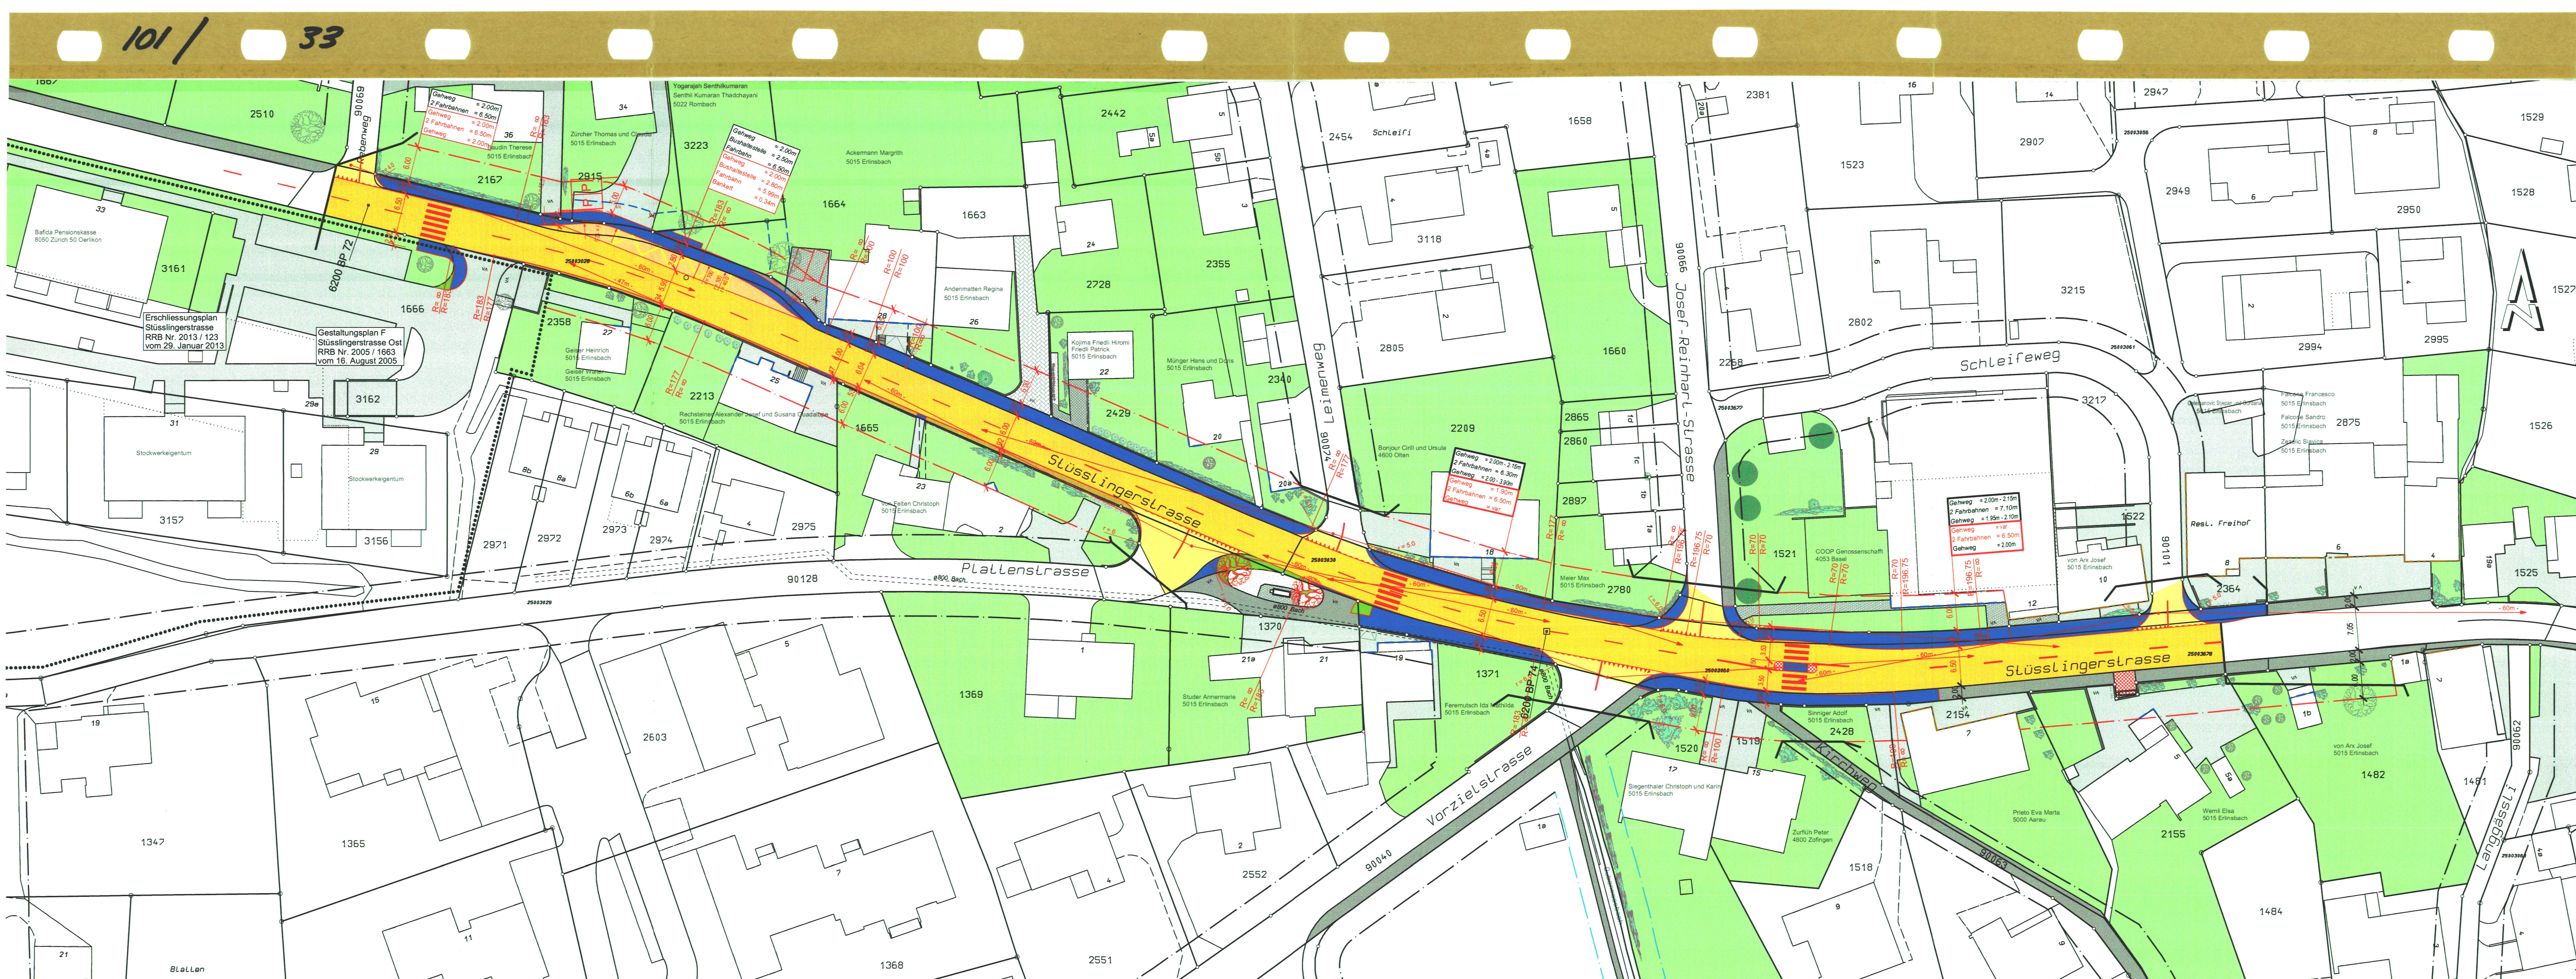

Legende

Genehmigungsinhalt

- Fahrbahn Kantonsstrasse
- Fahrbahn Gemeindestrasse
- Bushaltestelle
- Gehweg
- Bankett
- Baulinie Kantonsstrasse
- Vorbaulinie
- bestehende Ein- / Ausfahrt aufheben
- Rand / Abgrenzung
- Sichtberme
- Geltungsbereich Erschliessungsplan

Orientierungsinhalt (bestehend)

- Fahrbahn
- Privater Vorplatz
- Gehweg
- Grünfläche
- Baulinie
- Gewässerbaulinie
- Gestaltungsbaulinie
- Baum / Hecke
- Ein- / Ausfahrt
- Bereich Gestaltungsplan

Orientierungsinhalt (neu)

- Verkehrinsel gepflastert
- Grünfläche
- Baum
- Ein- / Ausfahrt

Signalisation und Markierung sind nicht Gegenstand der Planaufgabe.
Dem Erschliessungsplan kommt gleichzeitig die Bedeutung der Baubewilligung
gemäss § 39 Abs 4 PGB zu.

Änderungen

Rev.	Datum	Beschreibung
a	26.10.2015	Anpassungen
b	27.10.2016	Anpassungen Bushaltestelle, Darstellung
c		
d		

Grundlagen

Katasterpläne	Datum	Ursprung
Grundbuchplan	26.03.15	so - geo vom 26. März 2015

Die öffentliche Planaufgabe erfolgt
vom 14. November 2016
bis 13. Dezember 2016



Bau- und Justizdepartement

Gemeinde Erlinsbach

Strasse Stüsslingerstrasse

Abschnitt Rebenweg bis Schleifweg

Projekt Strassensanierung und Umgestaltung


Projektphase Bauprojekt

Inhalt Erschliessungsplan

Situation 1:500

(Plan ist Genehmigungsinhalt)

Übersicht

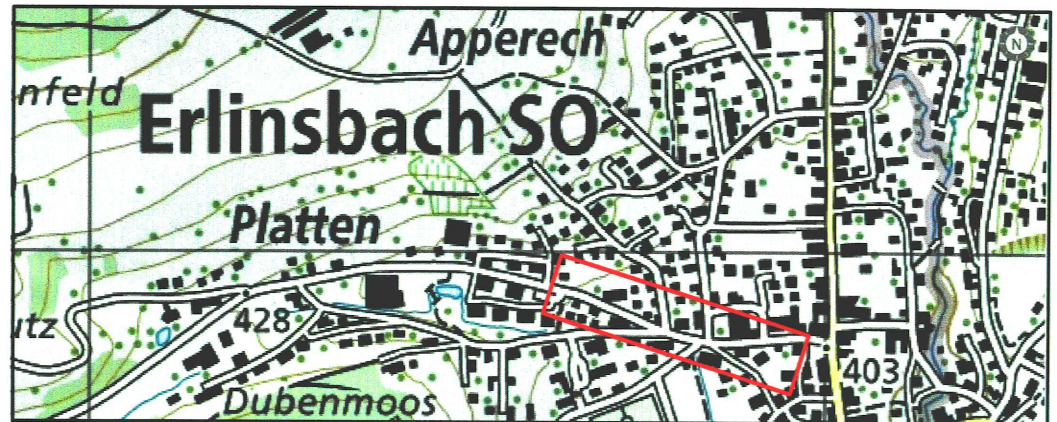

frey|gnehm

Frey+Gnehm Ingenieure AG
Leberngasse 1, 4603 Olten
T: 062 206 24 24, F: 062 206 24 25
info@frey-gnehm.ch

Amt für Verkehr und Tiefbau
Röthlihof, Werkhofstrasse 65, 4509 Solothurn
Telefon 032 627 26 33, Telefax 032 627 76 94

Dok.-Nr. 2239-06 b

Format	Name	Datum
Projekt su	zm	21.08.2015
Erstellt	su	21.08.2015
Geprüft		
Freigabe		

Revidiert b	lh	27.10.2016
Geprüft	su	27.10.2016
Freigabe		

STRADA-Nr. / BP 6200 / 72 + 000 bis 74 + 150
Obj.-Nr. KB
Obj.-Nr. VRA
Projekt-Nr. 3TK.01012.P