1011 36

Legende

	S1	S2	S3
Landwirtschaftliche Nutzung, Wald			
Wiese	X	X	X
Wiese mit Obstbäumen		X	X
Weide		X	X
Acker		X	X
Wald	X	X	X
Hecken			X
belasteter Standort Nr. 22.101.0015A			X
Sport- und Freizeit-Anlagen			
Sportplatz			X
Strassen, Feldwege, Parkplatz			
Strasse mit Belag		X	X
Feldweg		X	X
Leitungen / Messstationen			
Trinkwasserleitung	X	X	X
Kanalisation			X
Grundwasserbeobachtungsrohre (Piezometerrohre)		X	X
Versickerungsschacht in Geländemulde (GB Nr. 388)			X
Versickerungsanlagen			
Gebäude			
Pfadiheim			X
Remise			X
Pumpwerk	X		

(1) Konflikte gemäss Schutzzonenreglement (Anhang 3)

best. Trinkwasserleitung

best. Meteorwasserleitung

best. Mischwasserleitung

Bauzonengrenze

S1 S2 S3 Grundwasserschutzzone S1 / S2 / S3

Bewirtschaftung: Stand Januar 2016

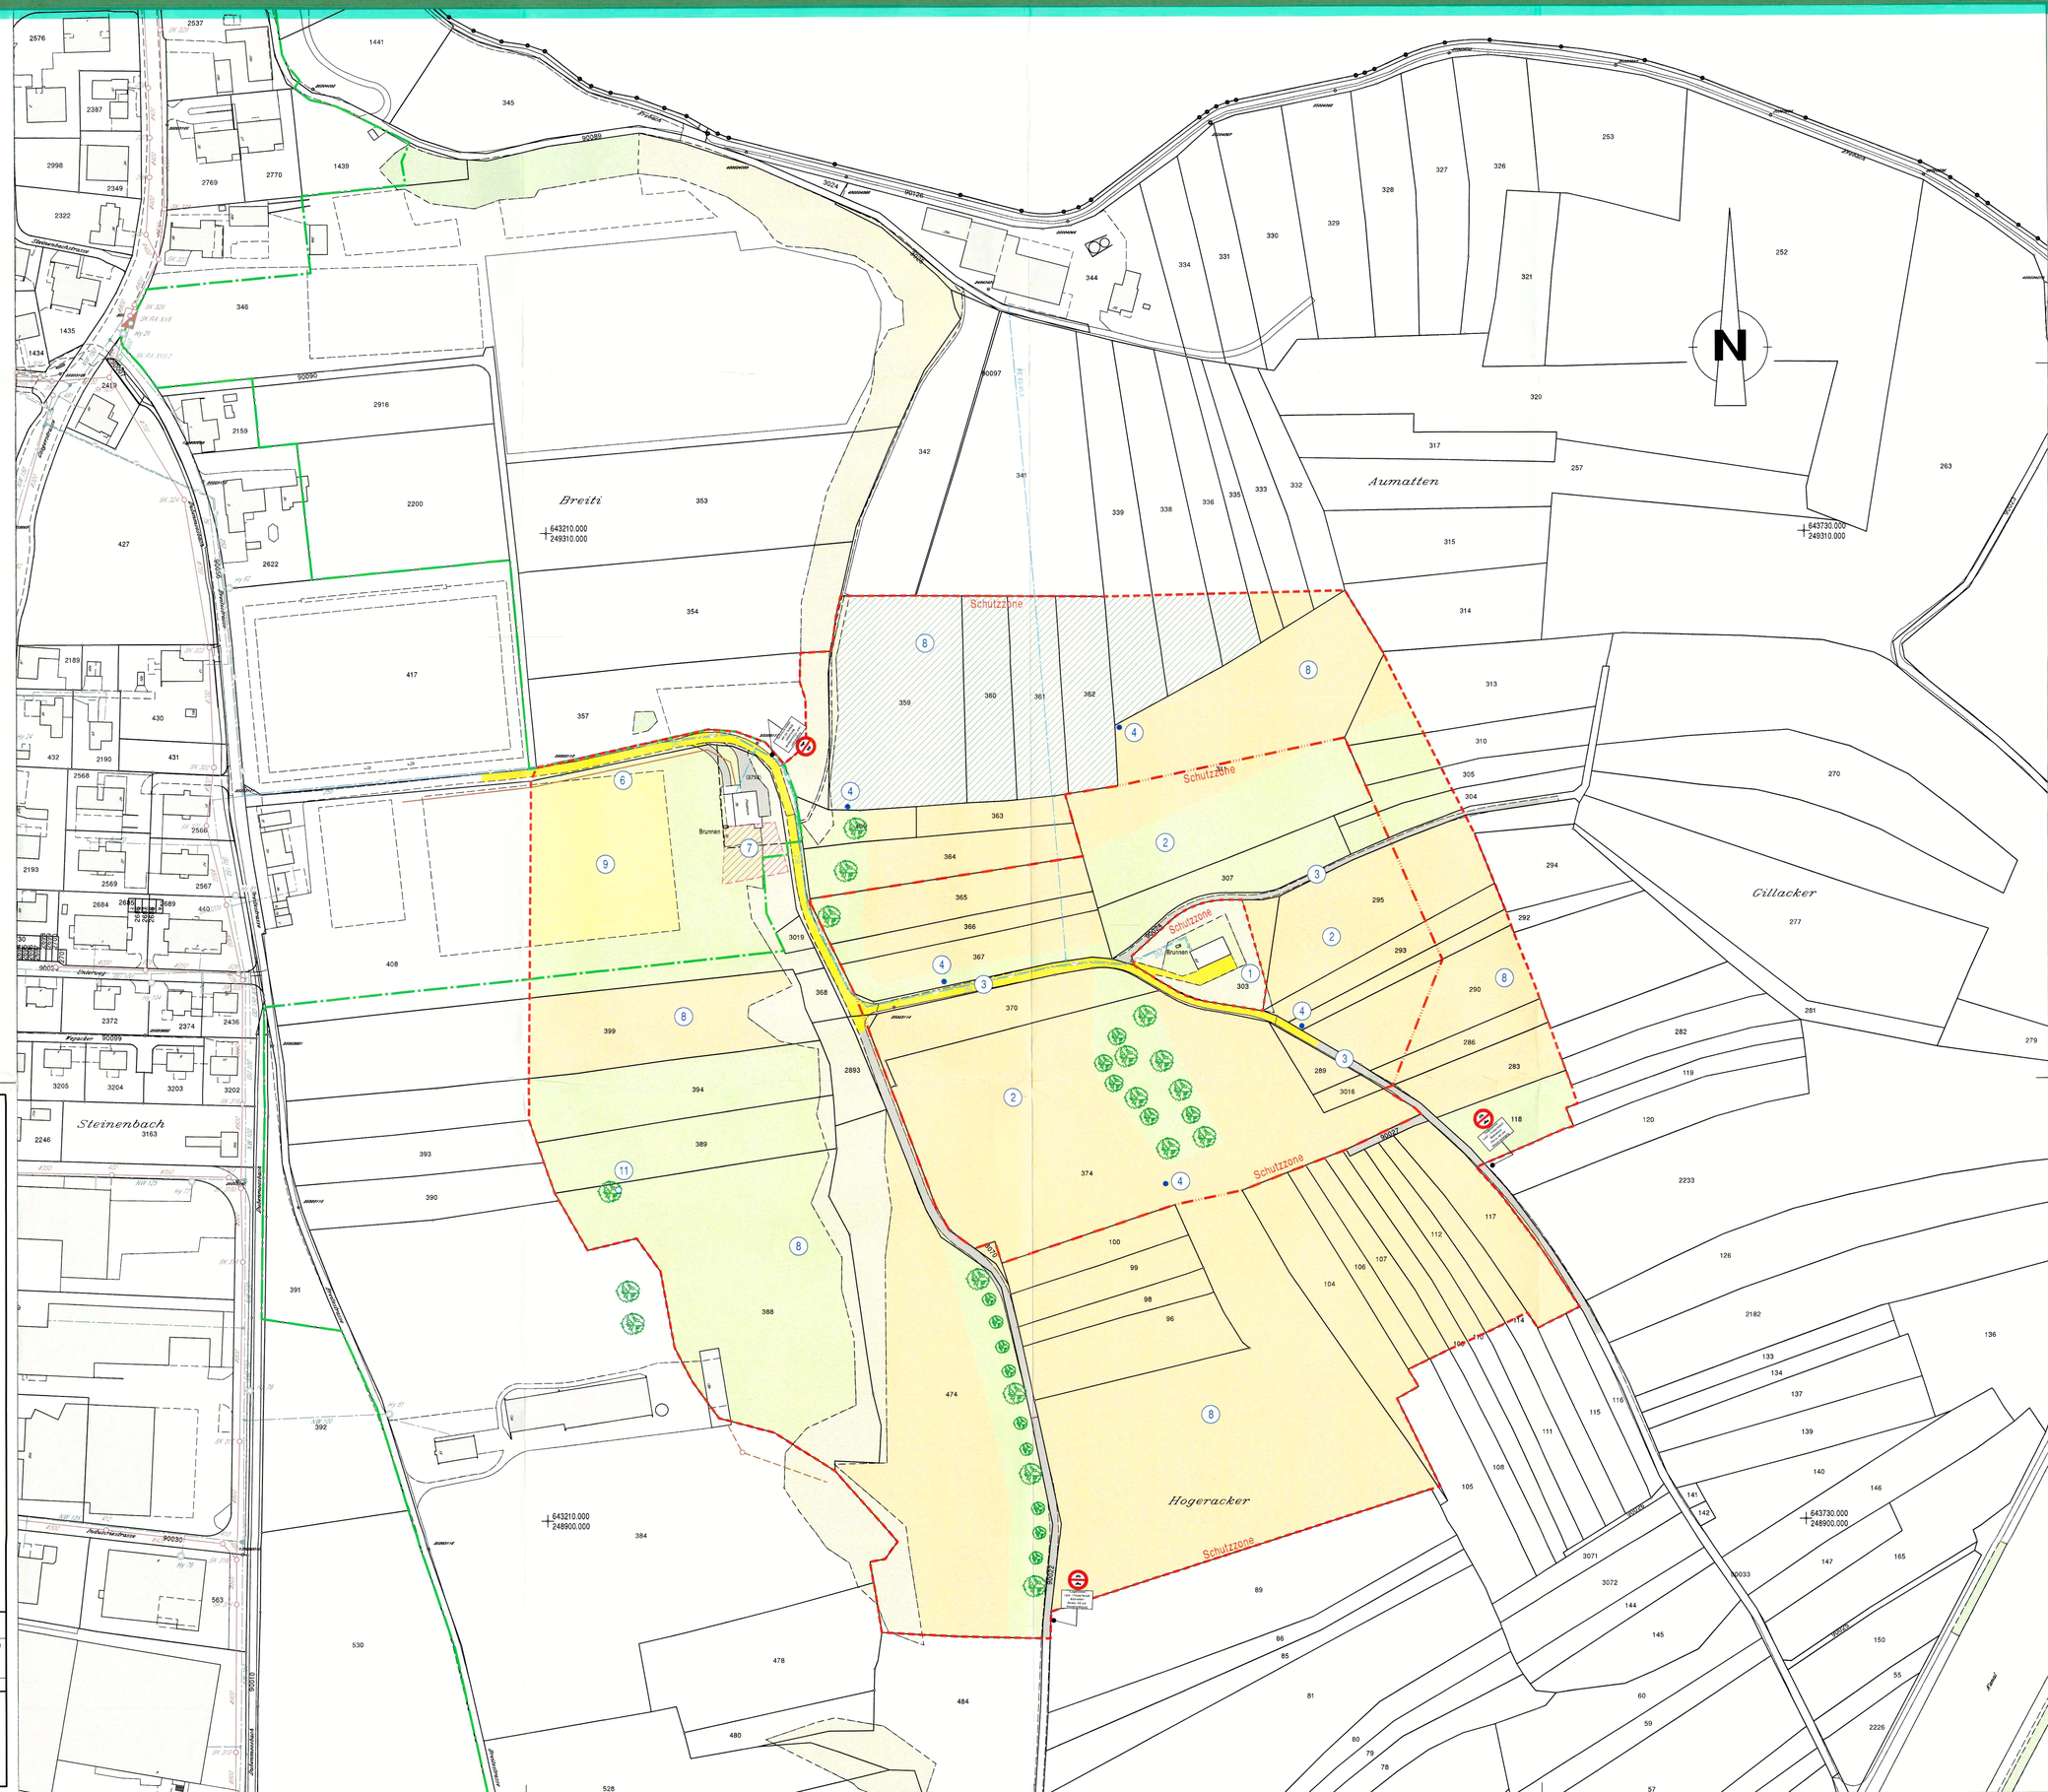

Kanton Solothurn

Gemeinde Erlinsbach SO

Grundwasserschutzzone Gillacker

(VEGAS - Nummer: 643249001)

Konfliktplan

Situation 1 : 1000

Index	Datum	Aenderungen	gez.	gepr.	gen.	Olten :	geprüft :	genehmigt :
B	03.11.2014	Abgleich hydrogeologischer Bericht	jru	WB	WB	28. November 2011	WB	WB
C	12.09.2016	Überarbeitung gem. Vorprüfung vom 03.12.2016	mer	WB	WB	gezeichnet : hri	Plan Nr.	Index
D	05.04.2017	Überarbeitung gemäss "Gut zur Auflage"	nlu	WB	WB	Grösse : 74 / 105	22920 / 1	E
E	08.06.2017	Überarbeitung gemäss Sitzung vom 05.04.2017	nlu	WB		Plot : 09-06-2017		

Plangrundlage : LV95 AV vom 06.06.2017 / Sogis

Pfad : K:\Projekte\Tb-Erlinsbach SO\22920\Proj\1_E_Sit 1000.2d

KFB AG PFISTER
INGENIEURE UND PLANER

Jurastrasse 19
4600 Olten

Postfach 75
4622 Egerkingen

Telefon 062 205 22 77
Telefax 062 205 22 70

e-mail: info@kfbag.ch