101 / 44

Legende:

Genehmigungsinhalt:

- Fahrbahnrand
- Geltungsbereich Bauprojekt
- Sichtzone
- Fahrbahn Gemeindestrasse
- Anpassung
- Bankett

Orientierungsinhalt:

- Fahrbahn bestehend
- Wald
- Grünfläche
- Bauw
- Ein- und Ausfahrt

Änderungen

A Anpassung Erlebaserung Einlenker in Erlinsbacherstrasse

Öffentliche Auflage:	22.3.15 bis 22.4.15	
Genehmigt vom Gemeinderat Erlinsbach SO am:	22.2.2015	
Der Gemeindepräsident:	Urs Ruchti, Gemeindepräsident	Der Verwaltungsleiter: Beat Baumann
Genehmigt vom Gemeinderat Stüsslingen am:	19.8.15	
Der Gemeindepräsident:	Geoffrey Gerber	Das Gemeindeschreiberin: Monika Kaiser
Genehmigt vom Regierungsrat laut RRB Nr.	2015/1807 am 15. September 2015	
Der Staatsschreiber		

Kanton Solothurn
Gemeinden Erlinsbach / Stüsslingen

Bauherr: Gebr. Huber AG
Abbruch und Tiefbau
5012 Wöschnau

Dem Erschliessungsplan kommt gleichzeitig die Bedeutung der Baubewilligung (§39 Abs. 4 PBG) zu.

Bauobjekt: **Neue Zufahrt Steinbruch "Gugen"**
Strassenlinienplan

Titel: Erschliessungsplan

Planbezeichnung: Situation 1:500, 1. Teil
Stüsslingerstrasse / Erlinsbacherstrasse bis Gugenhof

Erschliessungsplan	Vorprojekt	Bauprojekt	Ausführungsprojekt	Ausgeführtes Werk

Kartenausschnitt 1 : 2500

Plan-Nr. 0964/01 A | Format: 4S/231

	Name	Datum
Projekt / Stadt	Bö	Juli 2011
Gezeichnet	al	13.07.2016
Geprüft	Bö	28.11.2016
Freigegeben	Bö	30.11.2016
Änderungen A	ma	10.07.2017
B		

Bodmer Bauingenieure AG
Dorfmattstrasse 2, 5012 Schönenwerd
Tel. 062 858 40 40 info@bodmer-ag.ch

Detail Einlenker 1:200

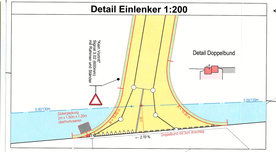

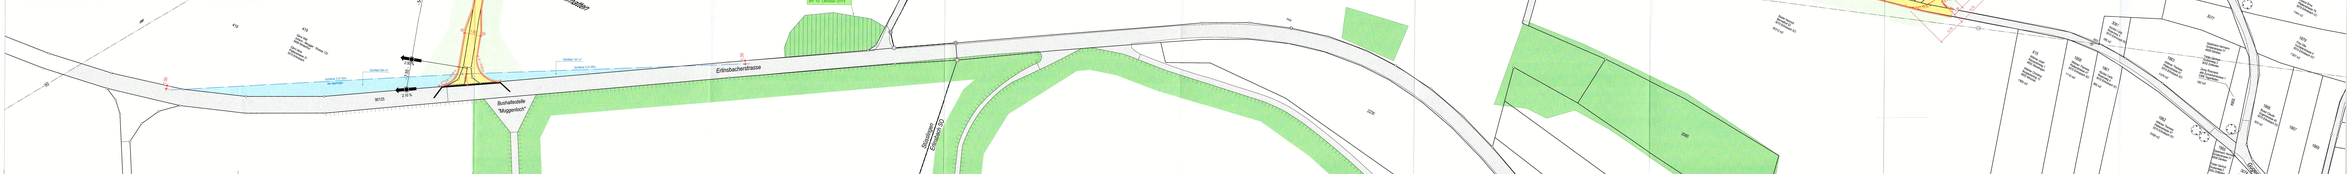
Lessinder
Schöler
Steinbrüchler
Eichmatt SO
Steinbrüchler
Eichmatt SO
Steinbrüchler
Eichmatt SO
Steinbrüchler
Eichmatt SO
Mösmatter
Erlinsbacherstrasse
Bushaltestelle "Mugenhof"
Gugenhof
Gugenhofstrasse
Strassenlinie
Strassenlinie
Strassenlinie