1011 / 47

Öffentliche Auflage: 22.3.19 bis 22.4.19

Genehmigt vom Gemeinderat Erlinsbach SO am: 25.2.2019

Die Gemeinderatspräsidentin: Die Verwaltungsleiterin:

Genehmigt vom Gemeinderat Stüsslingen am: 18.12.2018

Der Gemeinderatspräsident: Die Gemeindeschreiberin:

Genehmigt vom Regierungsrat des Kts. Nr. 2020/1807 am 15. Dezember 2020

Der Staatsschreiber

Erklärung:
Landerwerbsfläche: Fahrbahnrand
Entschädigte Fläche: Fahrbahnrand + 0.50 m

Kanton Solothurn
Gemeinden Erlinsbach / Stüsslingen

Gebr. Huber AG
Abbruch und Tiefbau
5012 Wöschnau

Den Erschliessungsplan konnt gleichzeitig die Bedeutung des Baubewilligung (§29 Abs. 4 RNG) zu.

Neue Zufahrt Steinbruch "Gugen"
Strassenlinienplan

Landerwerbsplan / Landentschädigungsflächen

Situation 1:500
Stüsslingerstrasse / Erlinsbacherstrasse bis Gugenhof

Baustatic
Titel
Planbezeichnung:

Erschliessungsplan	Vorprojekt	Bauprojekt	Ausführungsprojekt	Ausgführtes Werk

Kartenausschnitt 1: 25'000

Plan-Nr. 0964/04 Format: 60/231

	Name	Datum
Projekt / Skizze	Bo	Juli 2011
Gezeichnet	af	13.07.2016
Geprüft	Bo	26.11.2018
Freigegeben	Bo	26.11.2018

Änderungen		
	A	
	B	
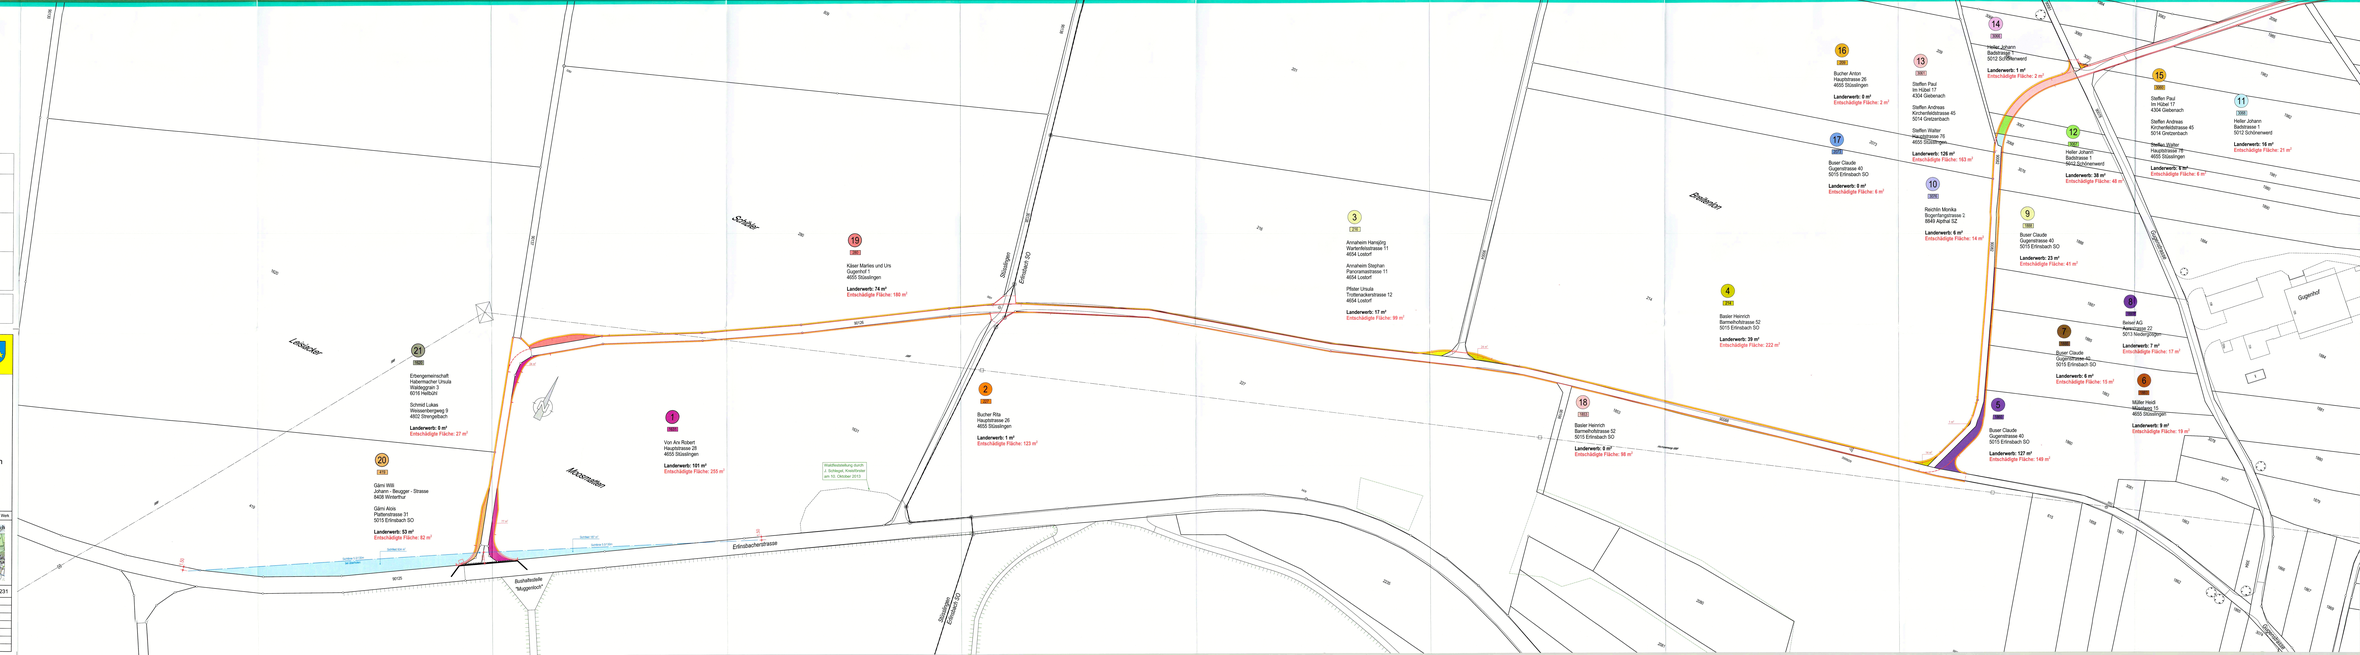
Bodmer Bauingenieure AG
Bauingenieure und Geometer
Hauptstrasse 26, 4654 Lostorf, Tel. 062 285 90 90