


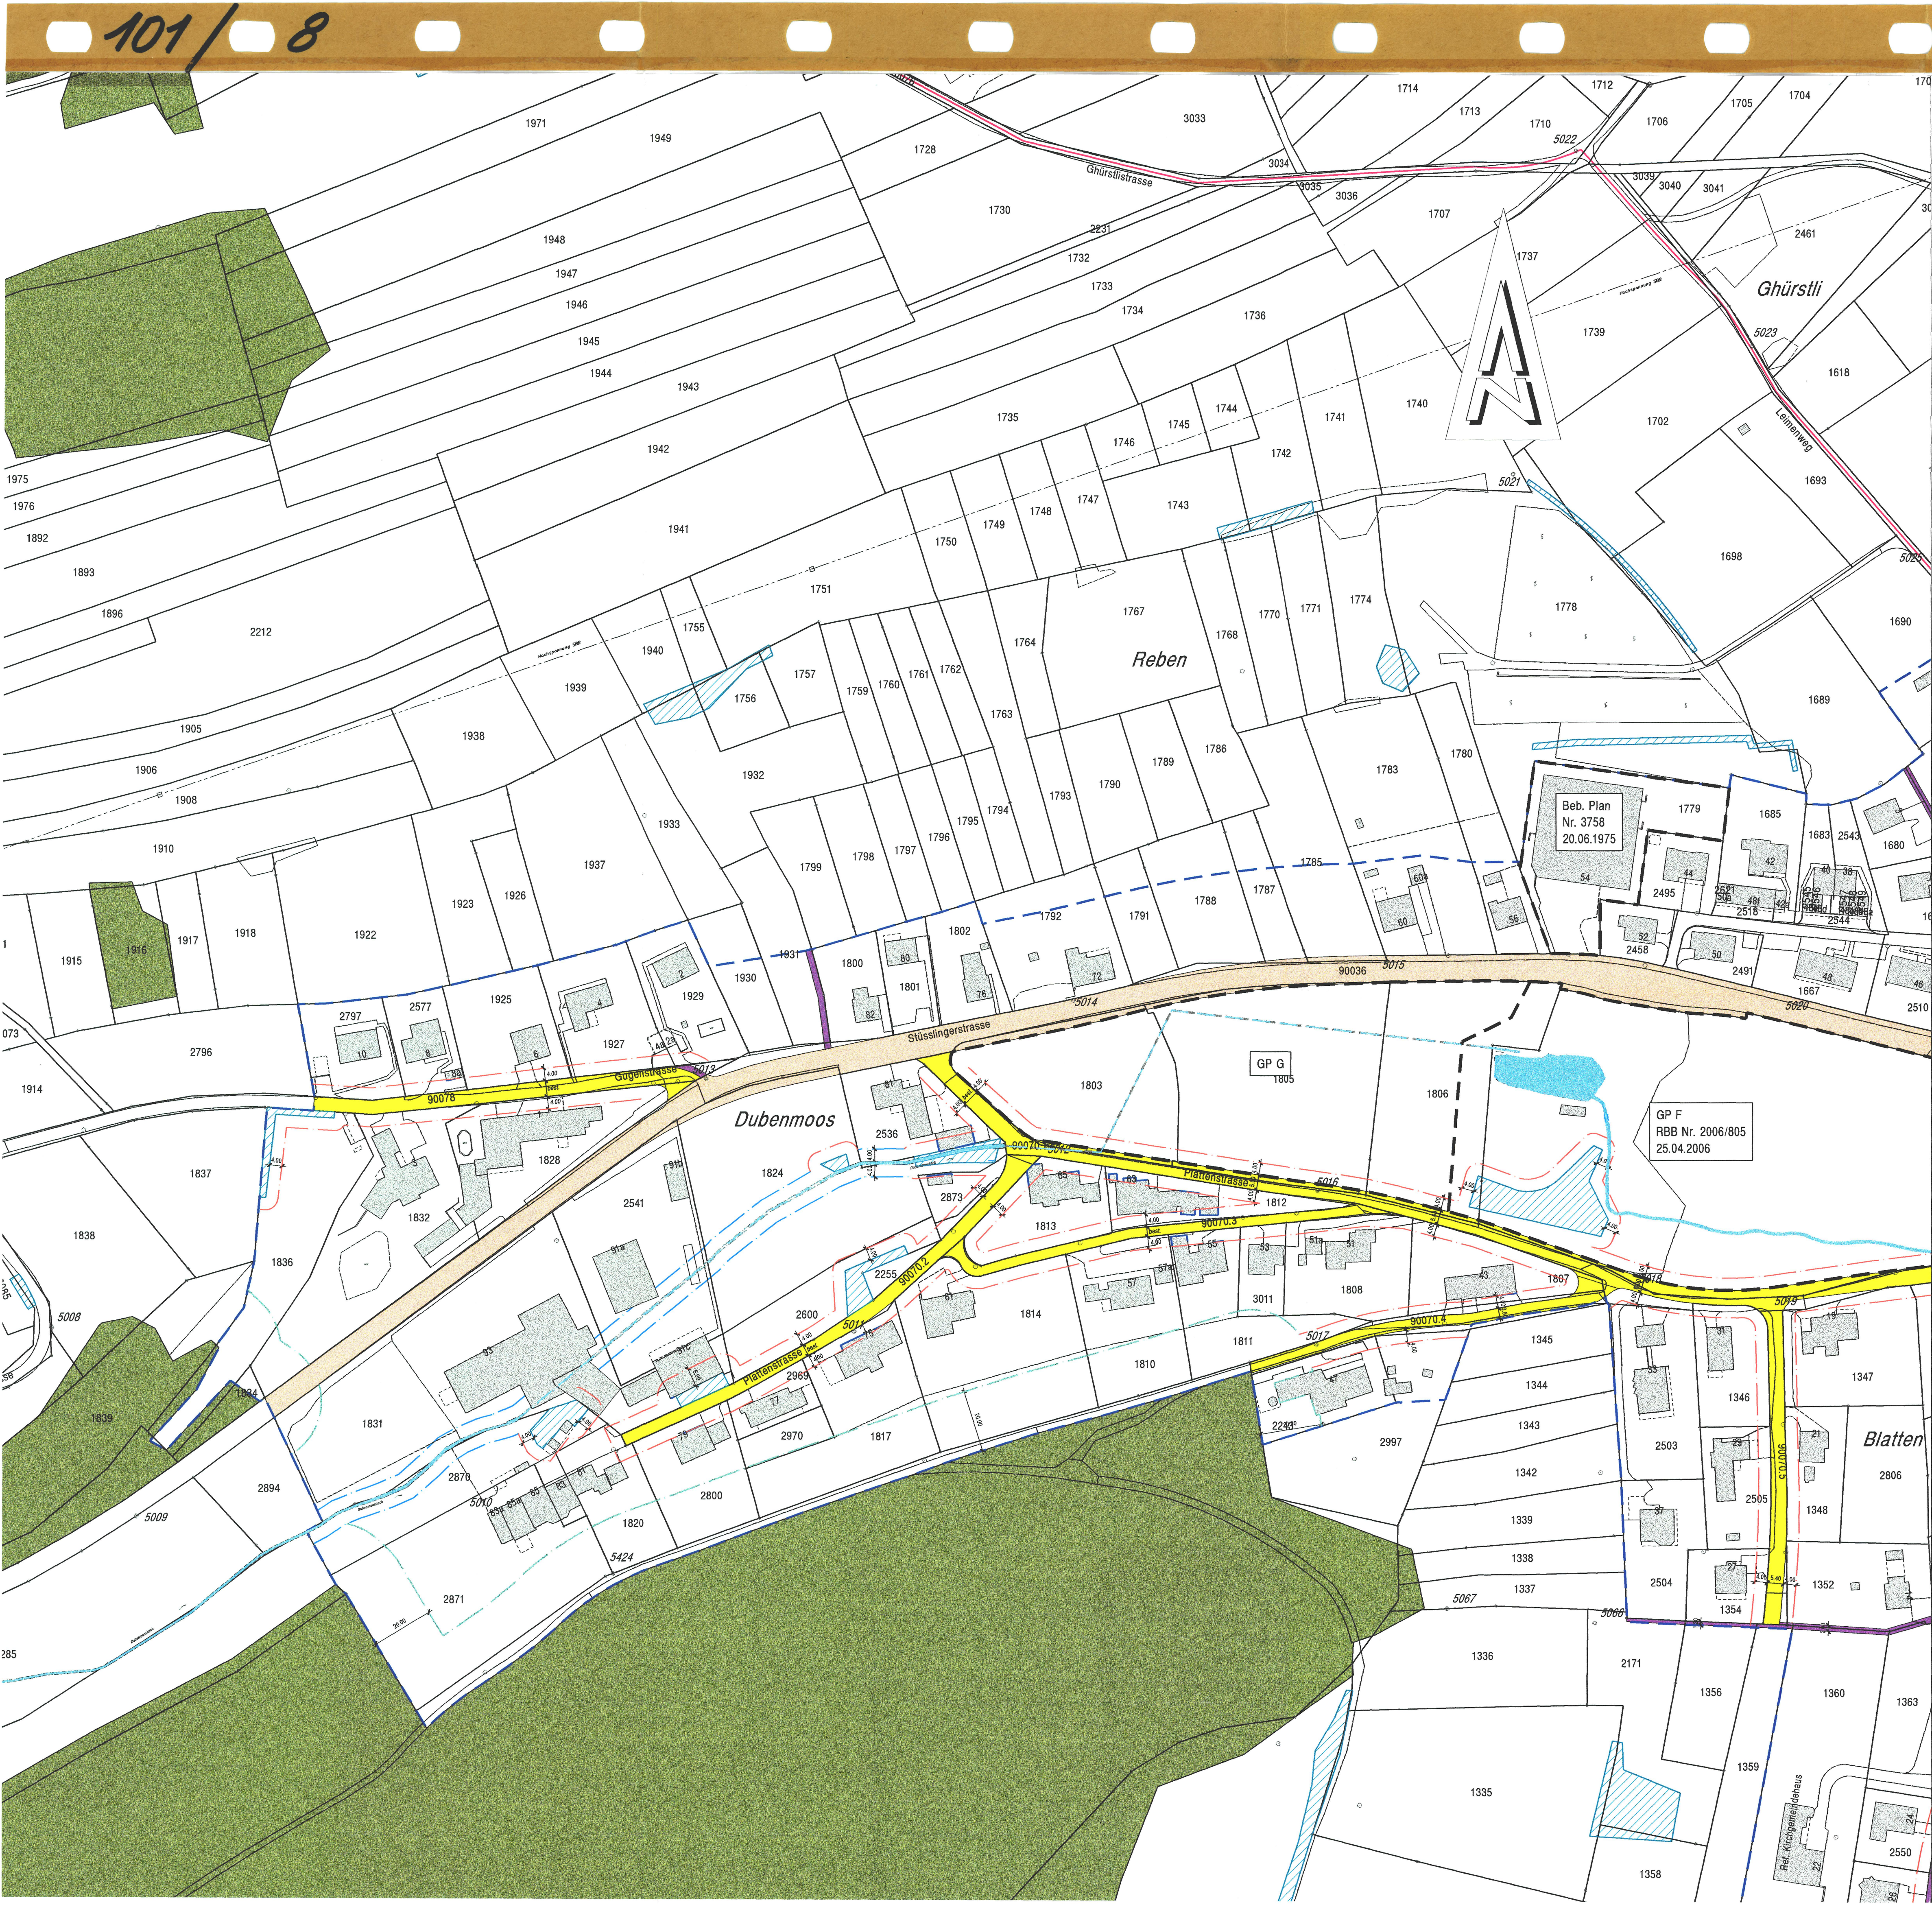

Legende:

Verbindlicher Inhalt:



- Hauptstrasse
- Sammelstrasse
- Erschliessungsstrasse
- Detailschliessung nach Gestaltungsplan mit Anschlusspunkten
- Trottoir/ Fussweg
- Parkraum
- Baulinie
- Vorbaulinie
- Gewässerbaulinie
- Waldbaulinie gemäss § 8 VWW
- Gestaltungsbaulinie
- Sichtzone

Orientierender Inhalt:

- Hecken, Ufergehölz geschützt
- Wald
- Gewässer
- Eindolung Gewässer
- Bau- und Reservezonen
- Wanderweg
- Hochspannungsleitung

GEMEINDE
ERLINSBACH SO

KANTON
SOLOTHURN

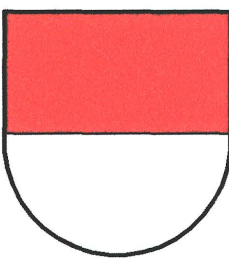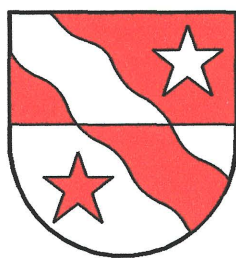

Erschliessungsplan
Strassen- und Baulinienplan

Blatt 1

Situation 1:1000

Öffentliche Auflage: 22. Dezember 1995 - 22. Januar 1996
04. April 1997 - 05. Mai 1997
01. März - 30. März 2001
05. Juli - 17. August 2001
6. Dezember 2007 - 18. Januar 2008

Genehmigt vom Gemeinderat: am: 12. Dezember 1995
02. November 2001
22. Januar 2008

Der Gemeindepräsident: *[Signature]* Der Verwaltungsleiter: *[Signature]*

Genehmigt vom Regierungsrat mit RRB Nr. 1029 am: 19. Mai 1998
774 06. April 2004
2008/912 27. Mai 2008

Der Staatsschreiber:
[Signature]

Ind.	Datum	Gez.	Gepr.	Massstab	Plannummer
	08.12.2006	phb	su	1 : 1000	
a	28.02.2007	phb	su		
b	19.06.2007	aa	su	Planformat	
c	30.04.2008	tp	bs	60 x 84	
d					

Frey-Gnehm AG
Leberstrasse 1
Postfach
CH-4803 Olten

Ingenieure für
Bautechnik
Raumplanung
Umweltschutz

Tel +41(0) 62 206 24 24
Fax +41(0) 62 206 24 25
info@frey-gnehm.ch
www.frey-gnehm.ch

freylgnehm