

Kanton Solothurn

Gemeinde Obererlinsbach

Strassen- und Baulinienplan

Hornacker

SITUATION 1 : 1000

Ing. Bureau
Hermann Tanner
5000 Aarau

17. Jan. 1981

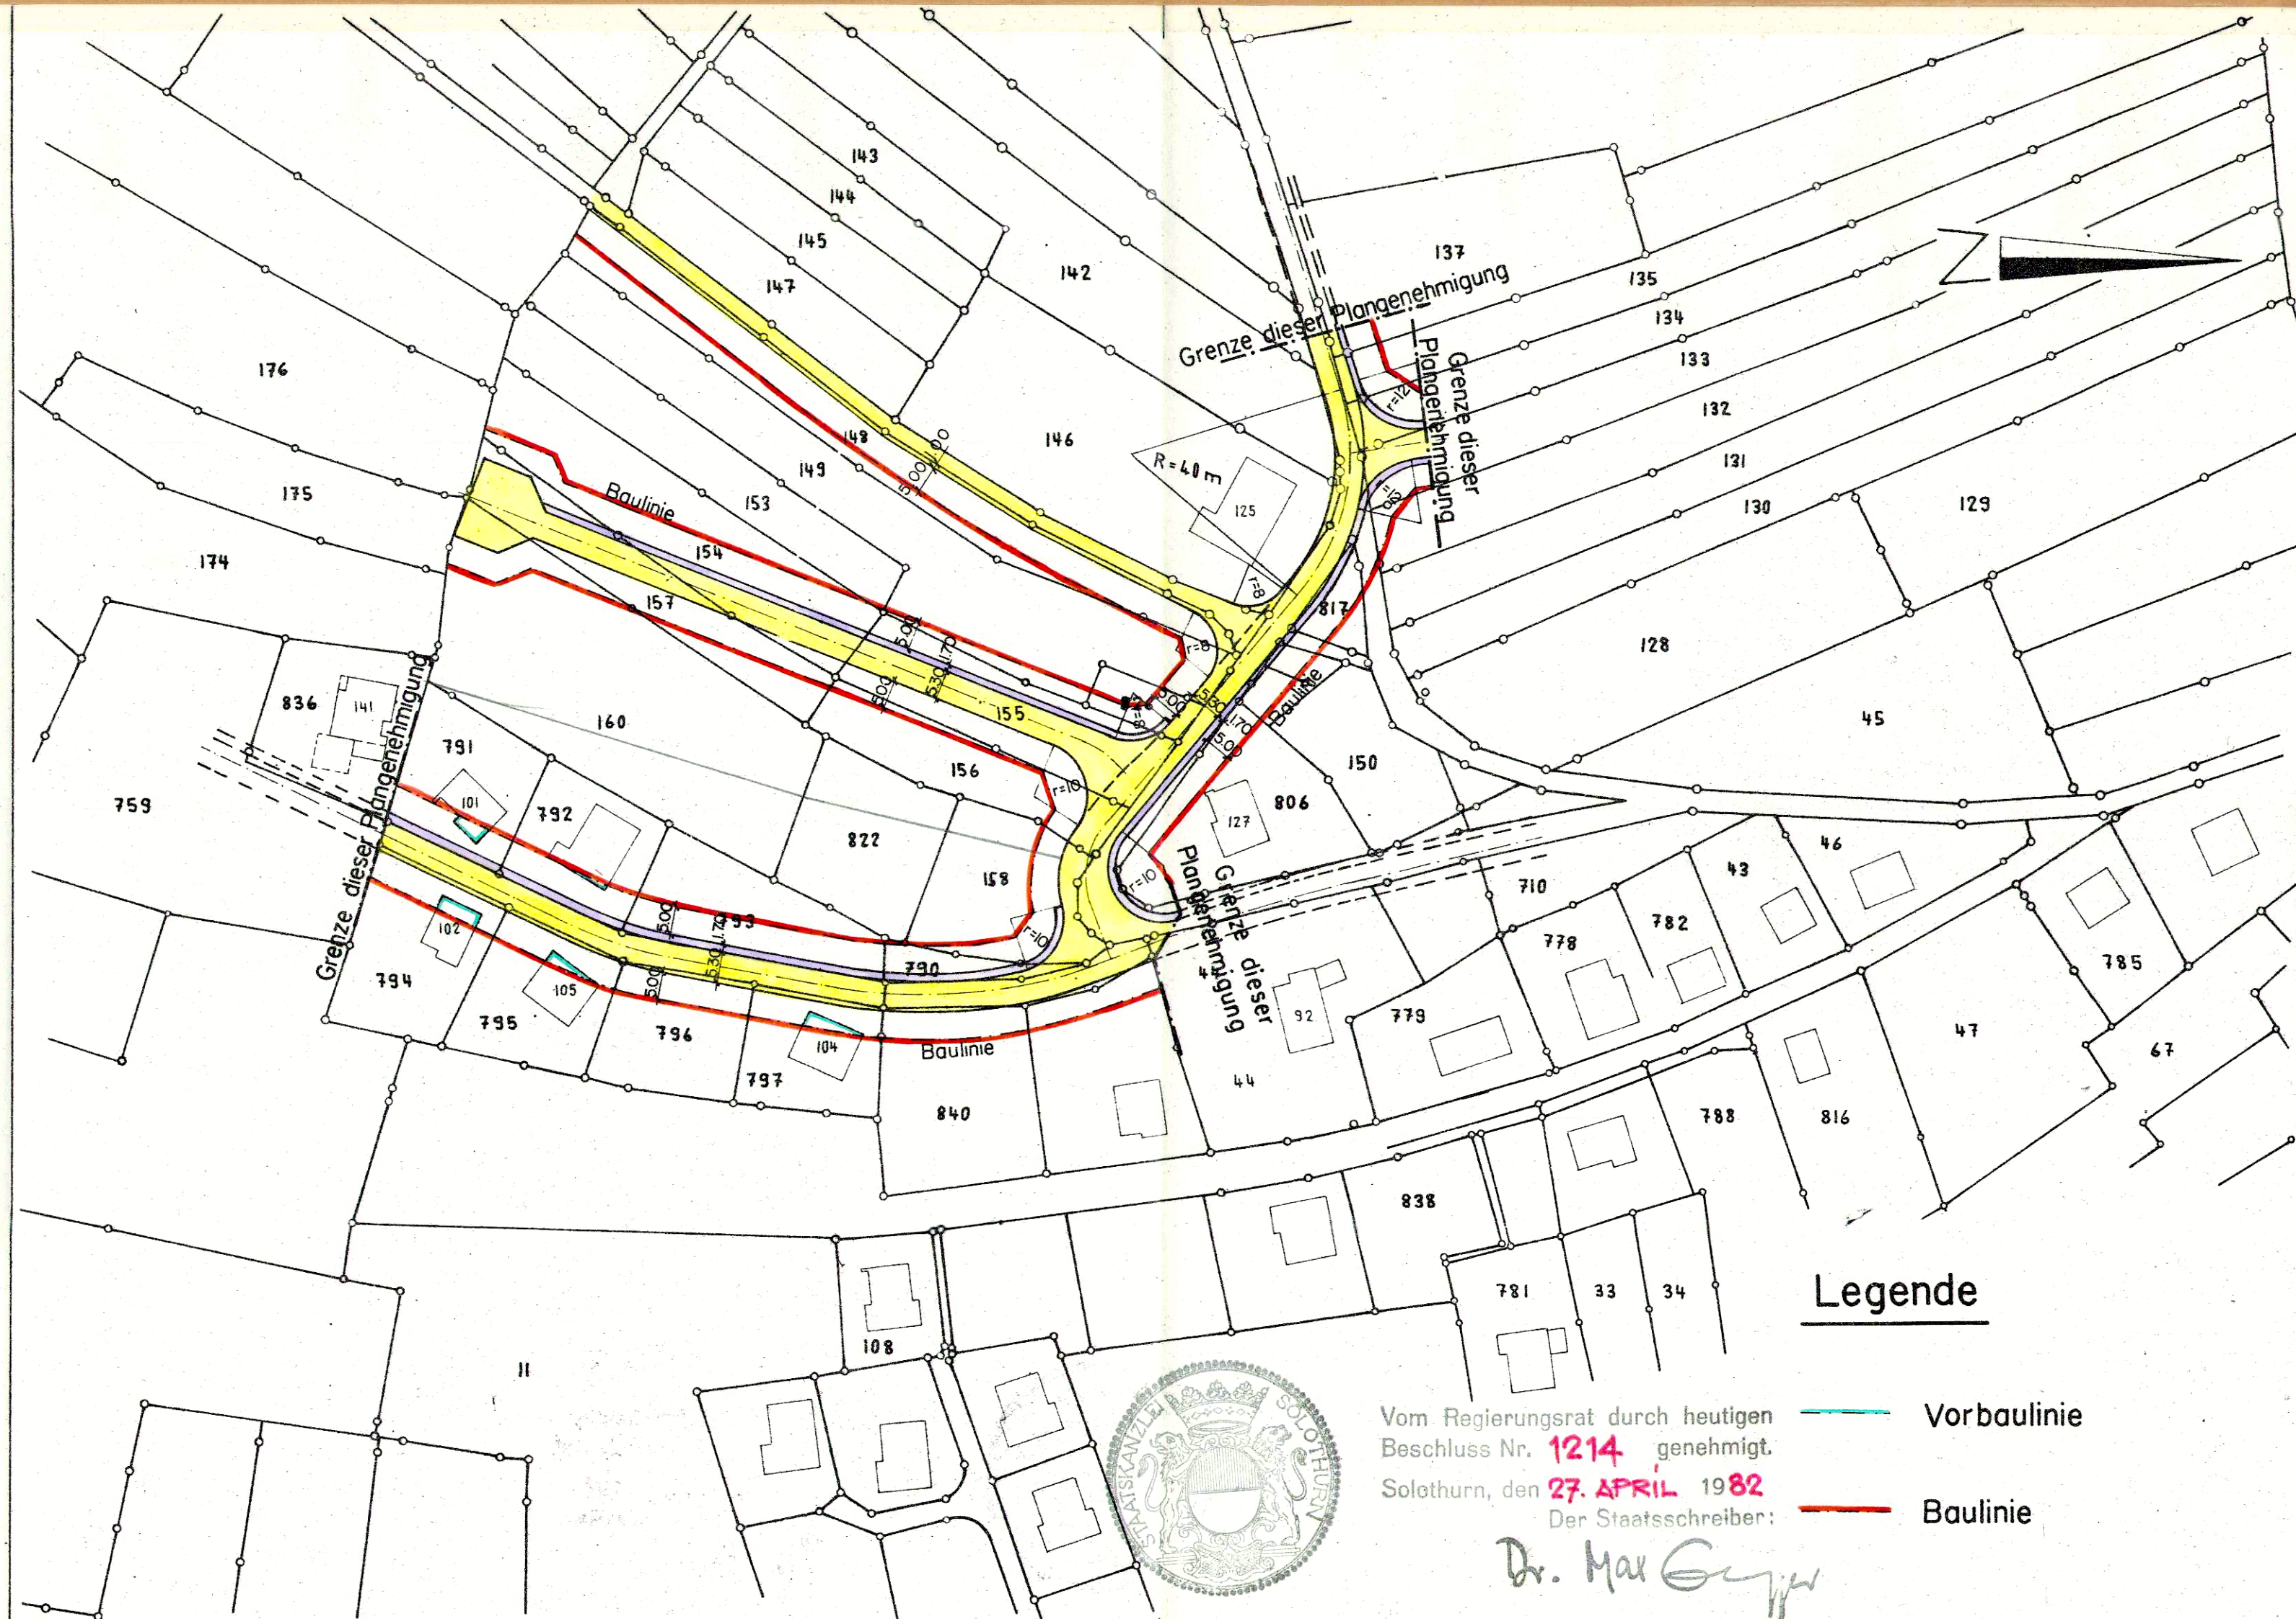
Plan Nr. 4279

Planaufgabe vom ...20..März..... bis ...21..April..1981...

Vom Gemeinderat genehmigt am ...16..März..1981...

Obererlinsbach, den ...16..März..1981.

Der Gemeindeammann: Der Gemeindeschreiber:

*H. Brändli**J. V. Bley*

Legende

Vorbaulinie

Baulinie

Vom Regierungsrat durch heutigen
Beschluss Nr. 1214 genehmigt.
Solothurn, den 27. APRIL 1982
Der Staatsschreiber:

Dr. Max Gygis