

Reservoir W.Sp. Erlinsbach AG 486.70

Kanalisation : Unarmierte Schleuderbetonrohre mit Glockenmuffen und Rollgummidichtung, einbetoniert nach SIA Norm I90 Profil U3/V3

Gewässerschutzzone A
Zulässiger Wasserverlust (SIA Norm I90)
 0.10 l/Std./m^2 benetzte Fläche bei einem
Prüfdruck von 0.05 N/mm^2 oder
5m Wassersäule

PROJEKT

Kanton Solothurn

Gemeinde Obererlinsbach

Erschliessung Mühlematt

Kanalisation, Wasser und Strassenbau

SITUATION 1:500

Ing. Bureau
Hermann Tanner
5000 Aarau

26. April 1982

Plan Nr. 4463

Öffentliche Planaufgabe vom 26.5. bis 26.6.1982

Vom Gemeinderat genehmigt am 17.1.1983


Obererlinsbach, den 17.1.1983

Der Gemeindevorsteher: Der Gemeindevorsteher:

H. Brühmann

LEGENDE :

Wasser neu
Wasser best.
Kanalisation neu
Kanalisation best.

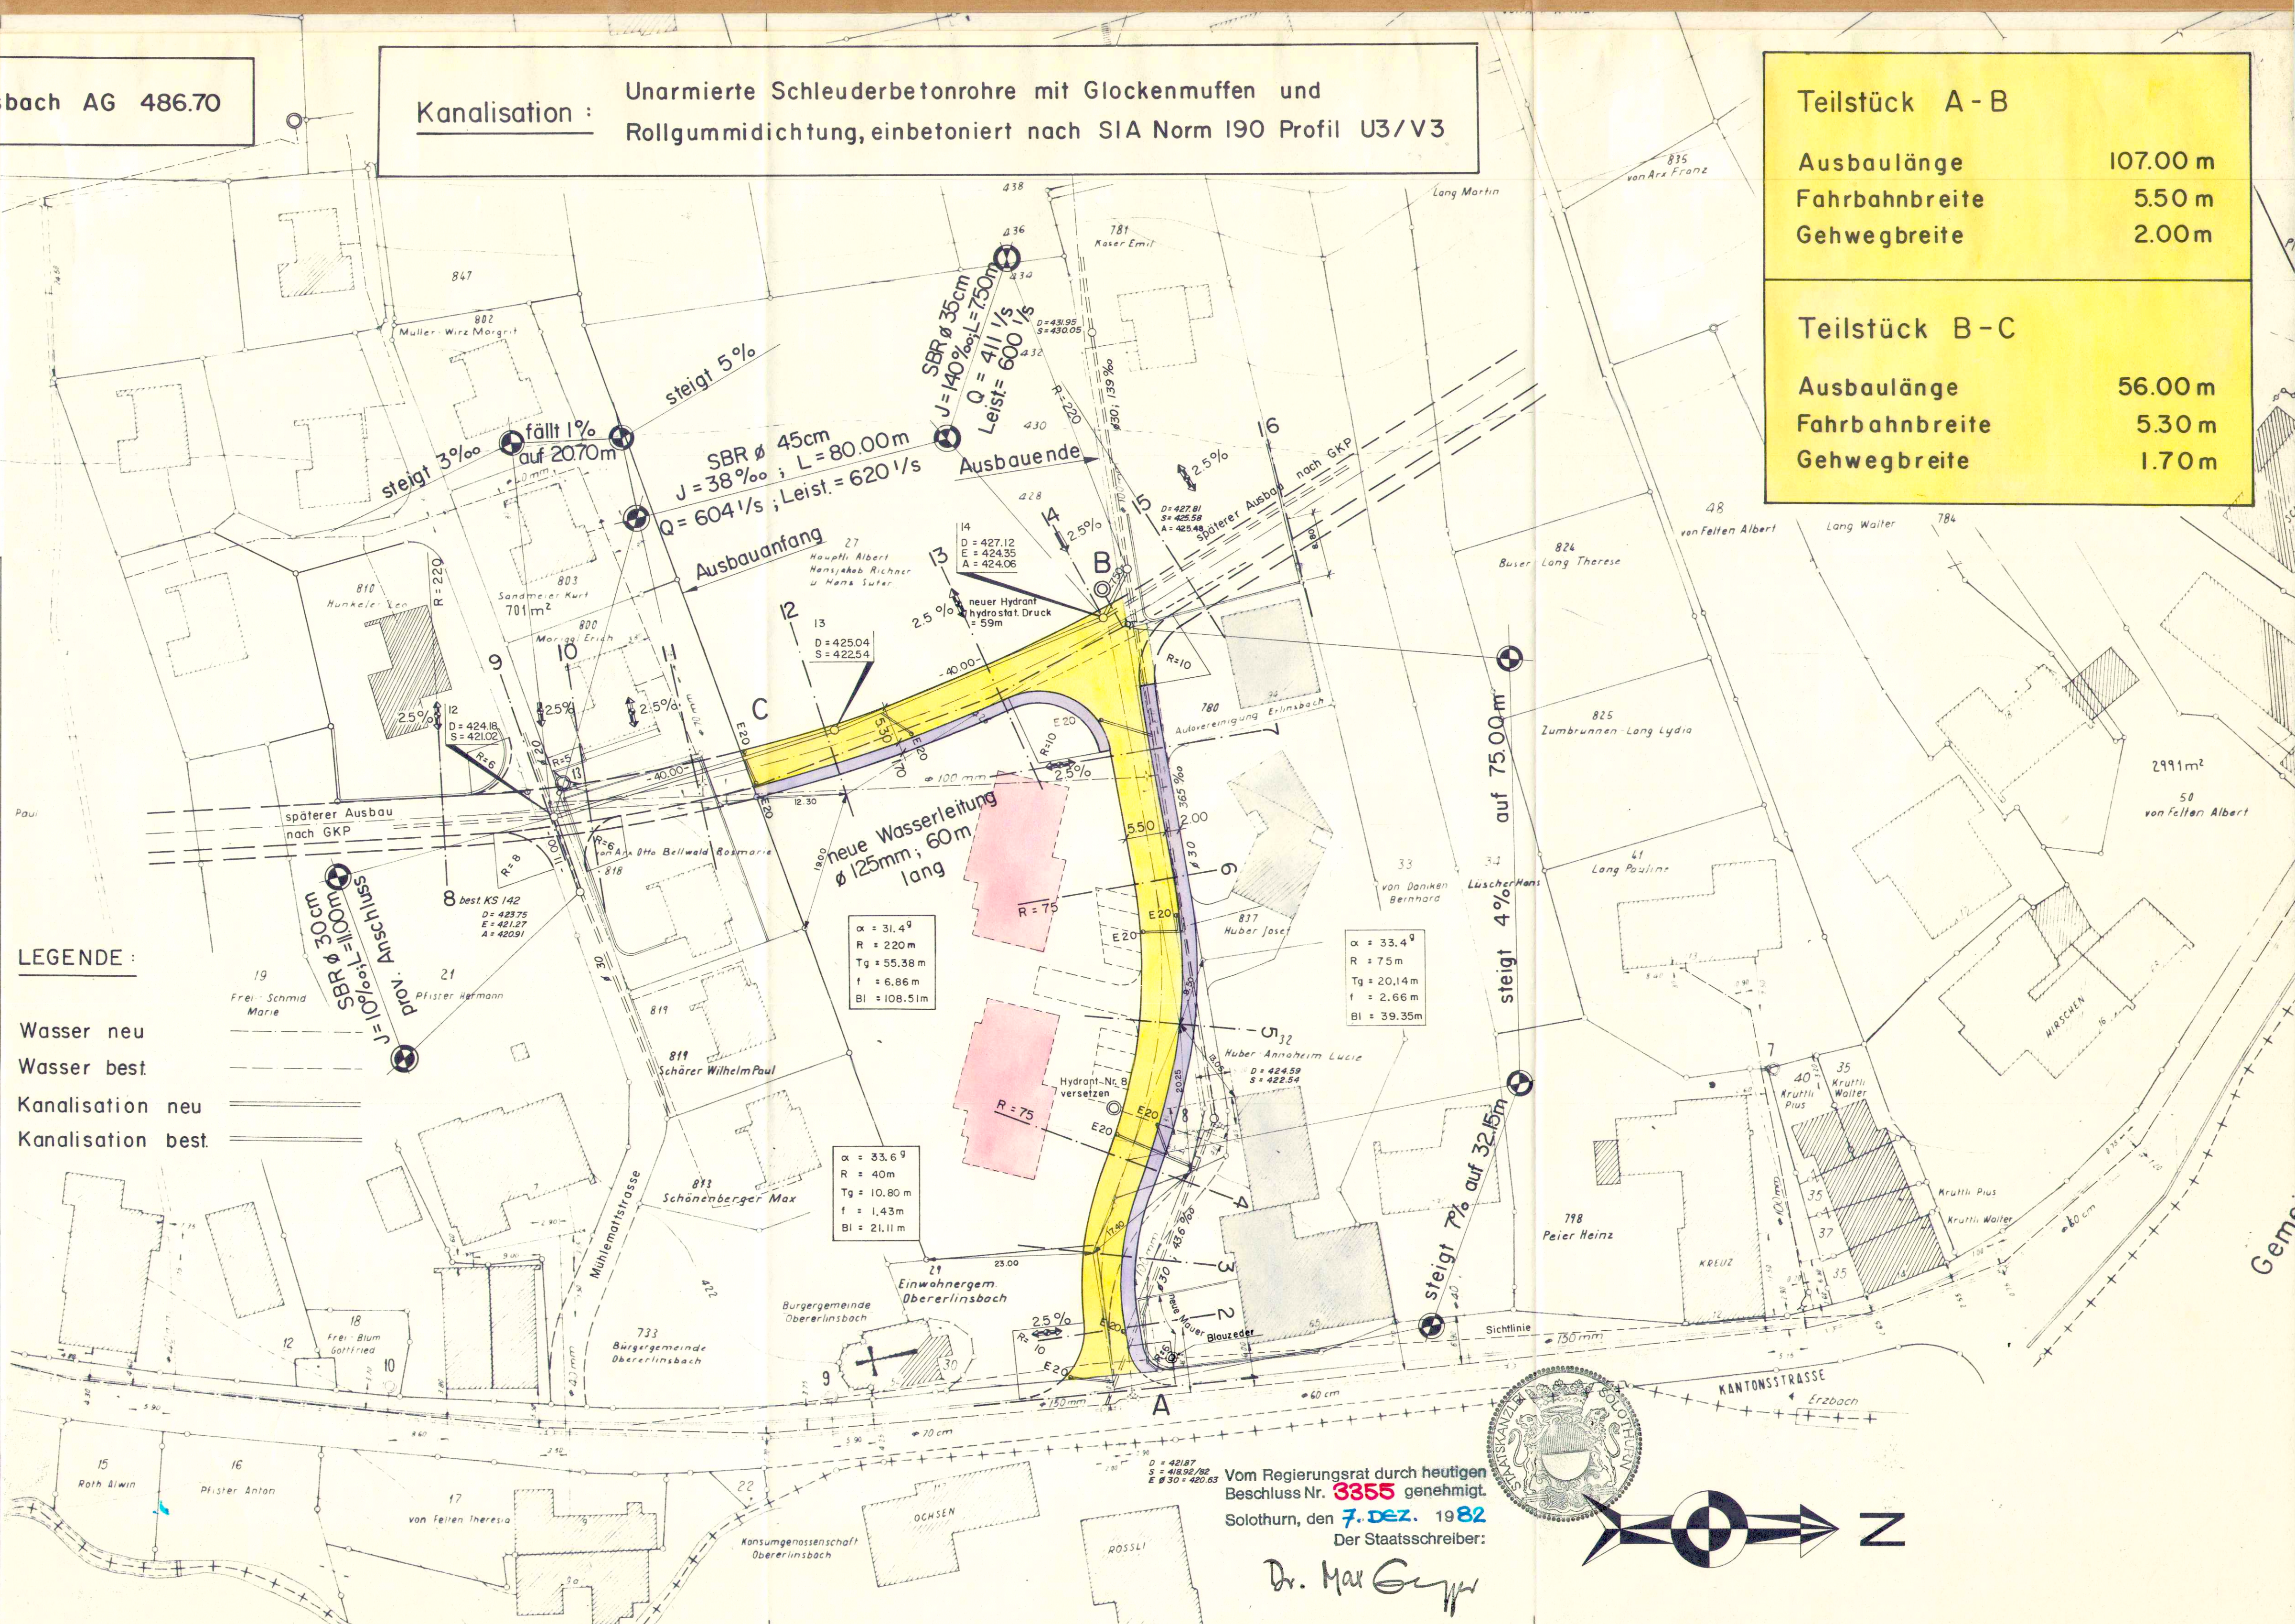

Teilstück A - B

Ausbaulänge 107.00 m
Fahrbahnbreite 5.50 m
Gehwegbreite 2.00m

Teilstück B - C

Ausbaulänge 56.00 m
Fahrbahnbreite 5.30 m
Gehwegbreite 1.70 m

Vom Regierungsrat durch heutigen
Beschluss Nr. 3365 genehmigt.
Solothurn, den 7. Dez. 1982
Der Staatsschreiber:

Dr. Max Gygis

