KANTON SOLOTHURN

EINWOHNERGEMEINDE OBERERLINSBACH

GESTALTUNGSPLAN "MÜHLEMATT"

MIT SONDERBAUVORSCHRIFTEN

ÖFFENTLICHE AUFLAGE VOM 8. Okt. BIS 6. Nov. 1993

GENEHMIGT VOM GEMEINDERAT AM 28. Sept. 1993

DER AMMANN : E. Hess DER GEMEINDESCHREIBER : H

GENEHMIGT VOM REGIERUNGSRAT MIT RRB NR. 903 VOM 22. März 1994

DER STAATSSCHREIBER : Dr. K. Schwaller

STAATSKANZLEI SOLOTHURN

MASSSTAB : 1:500

DATUM : 24. SEPTEMBER 1993

PLANVERFASSER : RAMSEIER & STUCKI, ARCHITEKTEN AG, 3074 MURI

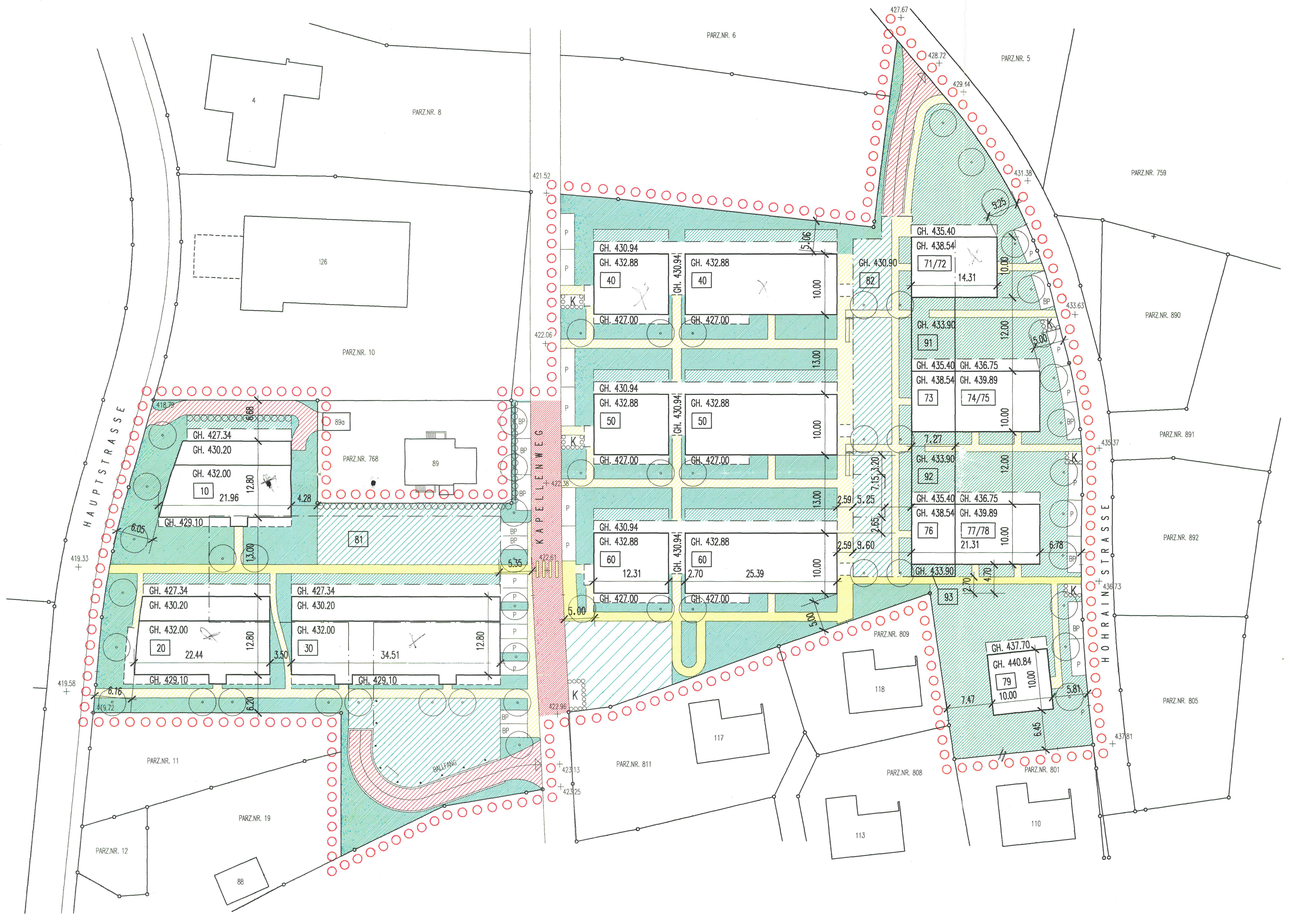

LEGENDE :

- GELTUNGSBEREICH DES GESTALTUNGSPLANES
- BAUBEREICHE (HAUSBAULINIE) FÜR HAUPTGEBÄUDE
- 10 GEBÄUDE NR.
- BAUBEREICHE FÜR BALKONE UND WINTERGÄRTEN
- BAUBEREICHE FÜR OFFENE TREPPENANLAGEN, BALKONE UND RANKGERÜSTE
- BAUBEREICH FÜR GEMEINSCHAFTLICHE AUFENTHALTSRÄUME
- BAUBEREICHE FÜR EINSTELLHALLEN
- GH ..... MAX. GEBÄUDEHÖHE IN M.Ü.M.
- PRIVATER AUSSENBEREICH
- GEMEINSCHAFTLICHER GRÜNBEREICH
- SPIEL- UND AUFENTHALTSBEREICH
- FAMILIENGÄRTEN
- BEPFLANZUNG MIT HOCHSTAMMBÄUMEN ANZAHL UND STANDORT FEST
- BEPFLANZUNG MIT NIEDERHECKEN
- ÖFFENTLICHE STRASSEN
- PRIVATE ZUFAHRTEN
- P P PARKPLÄTZE
- BP BP BESUCHERPARKPLÄTZE
- ÖFFENTLICHER FUSSGÄNGERBEREICH
- PRIVATER FUSSGÄNGERBEREICH
- K STANDORT KEHRICHTENTSORGUNG UND ABFALLSAMMELSTELLE