

Kanton Solothurn
Gemeinde Obererlinsbach

Abgeänderter Strassen- und Baulinienplan

Hornackerstrasse

im Bereiche GB Nr. 115, 121, 123 und 869

Situation 1:500

Öffentliche Planaufgabe vom 10. März bis 10. April 1995

Vom Gemeinderat genehmigt am 6. März 1995

Obererlinsbach, den 18. April 1995

Der Gemeindepräsident:

Die Gemeindeschreiberin:


H. Tanner

S. Bied

HERMANN TANNER INGENIEURBUREAU

Rohrerstrasse 20


5000 AARAU Tel. 064 22 58 68

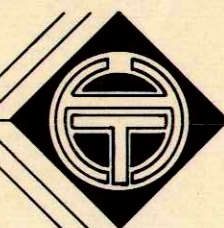

DATUM: 11. I. 95	GEZ. J. Sch.
GROSSE: 30 / 84	SCH. 242
PLAN NR. 6608	

Legende:

- Planbegrenzung
- Baulinie bestehend
- Aufzuhebende Baulinie
- Baulinie neu
- Projektierte Strasse
- Aufzuhebende projekt. Strasse

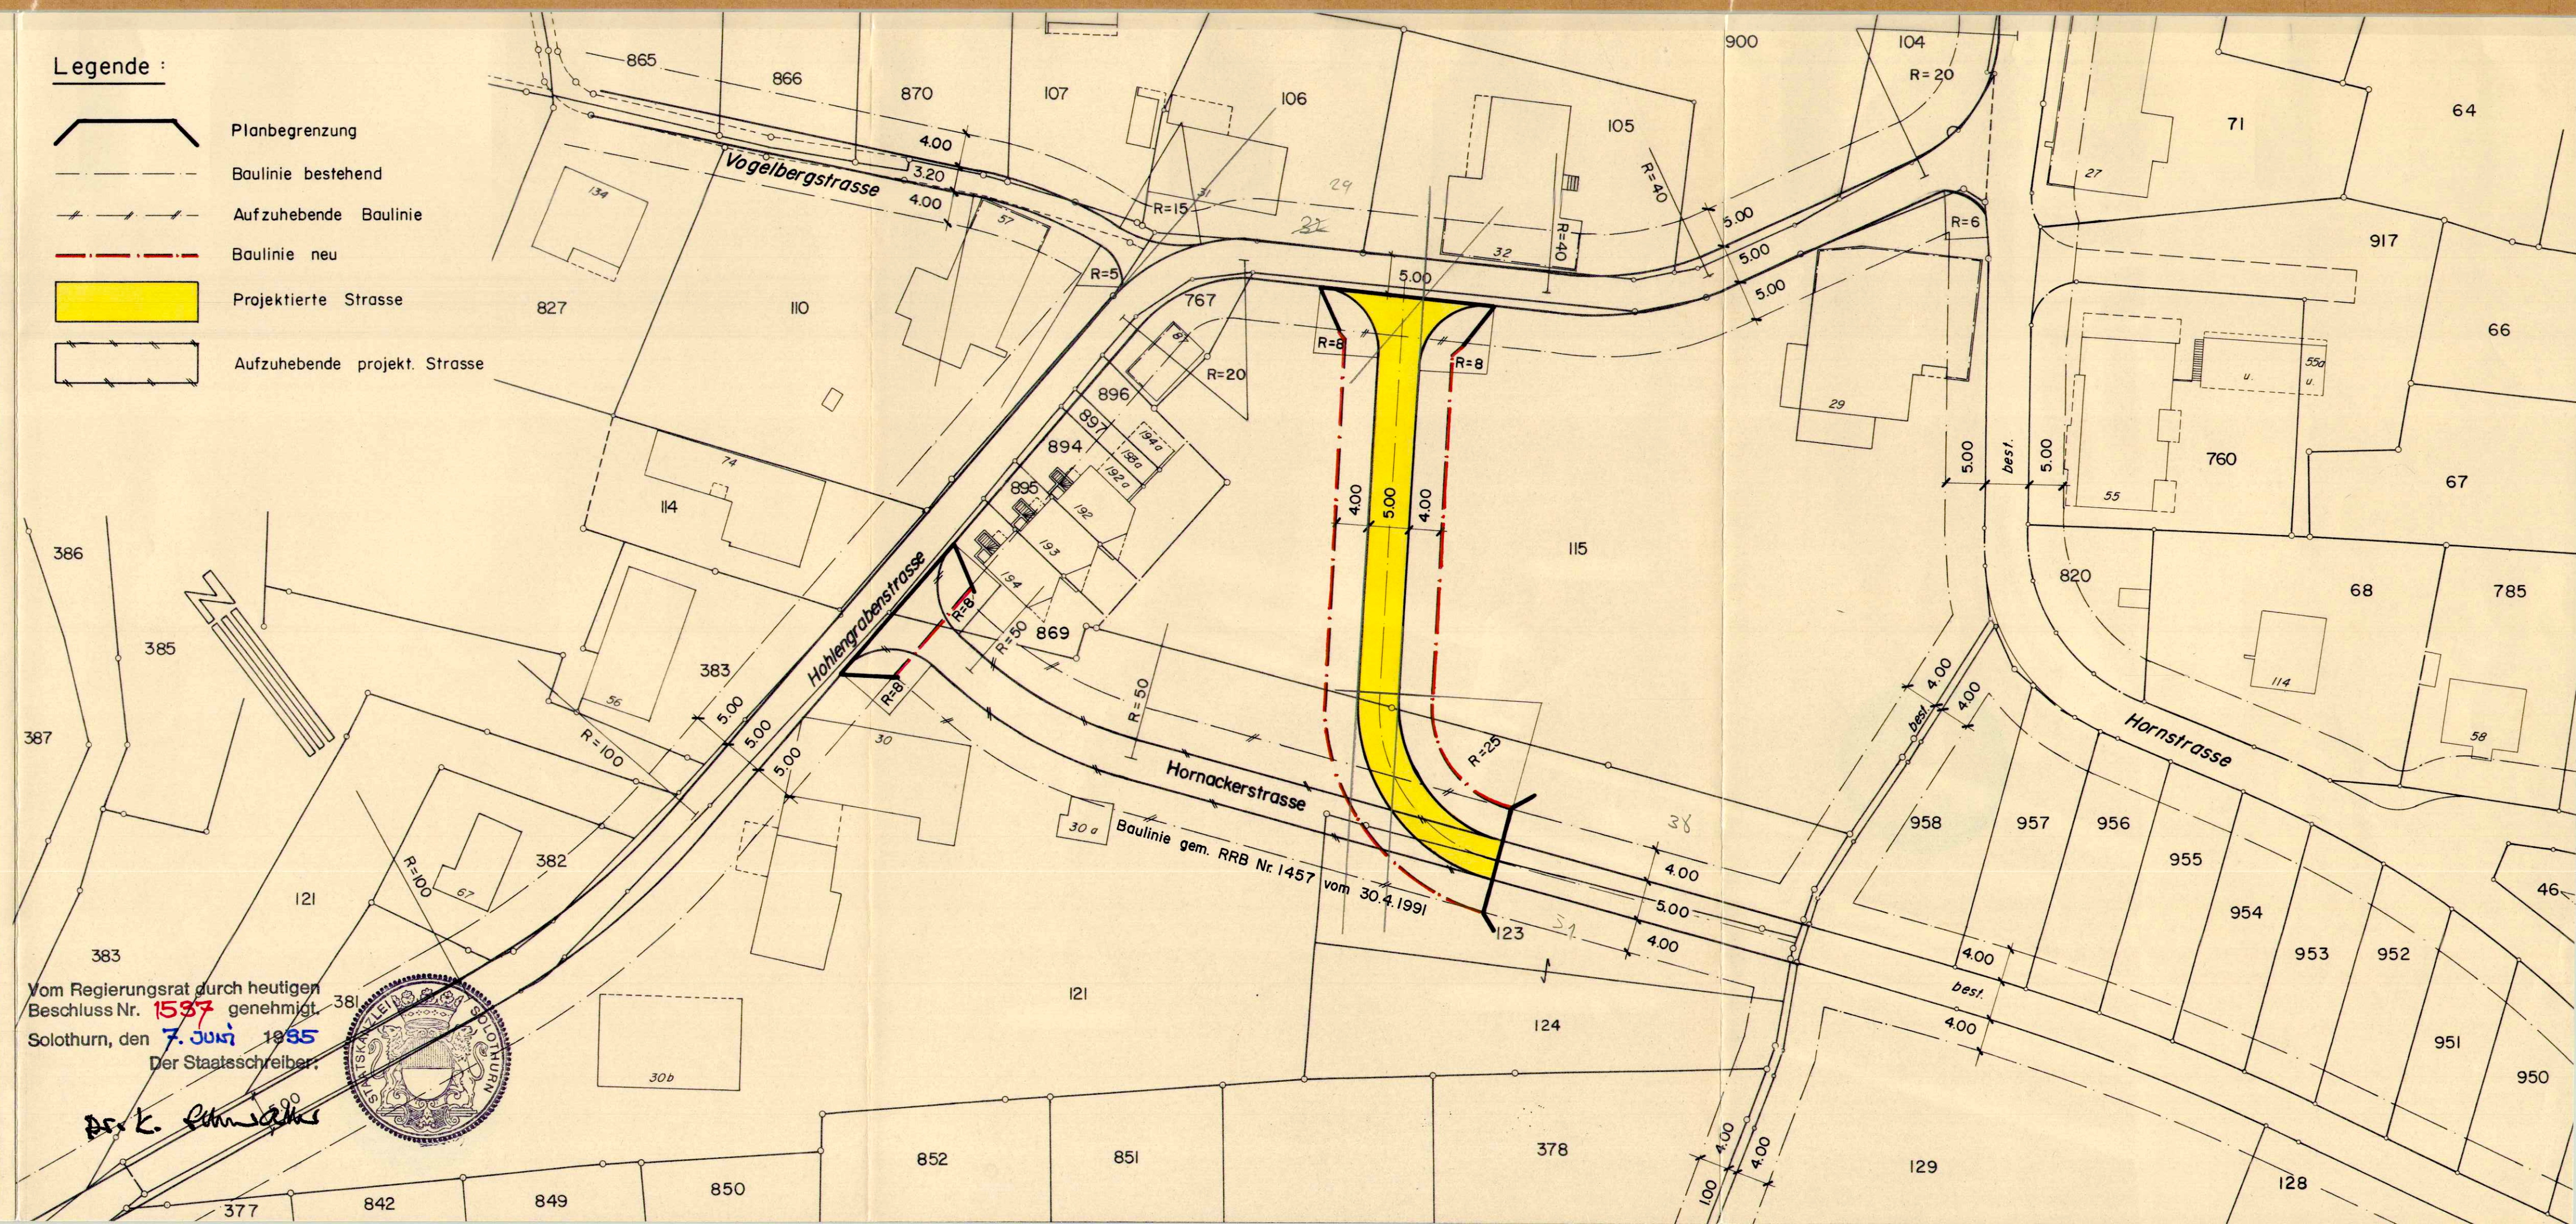

Vom Regierungsrat durch heutigen
Beschluss Nr. 1537 genehmigt
Solothurn, den 7. Juni 1995
Der Staatsschreiber:

Dr. K. F. F. F.

