


101/10

Kart. Planungsstelle

Gemeinde Niedererlinsbach

Situationsplan
Masstab 1:500

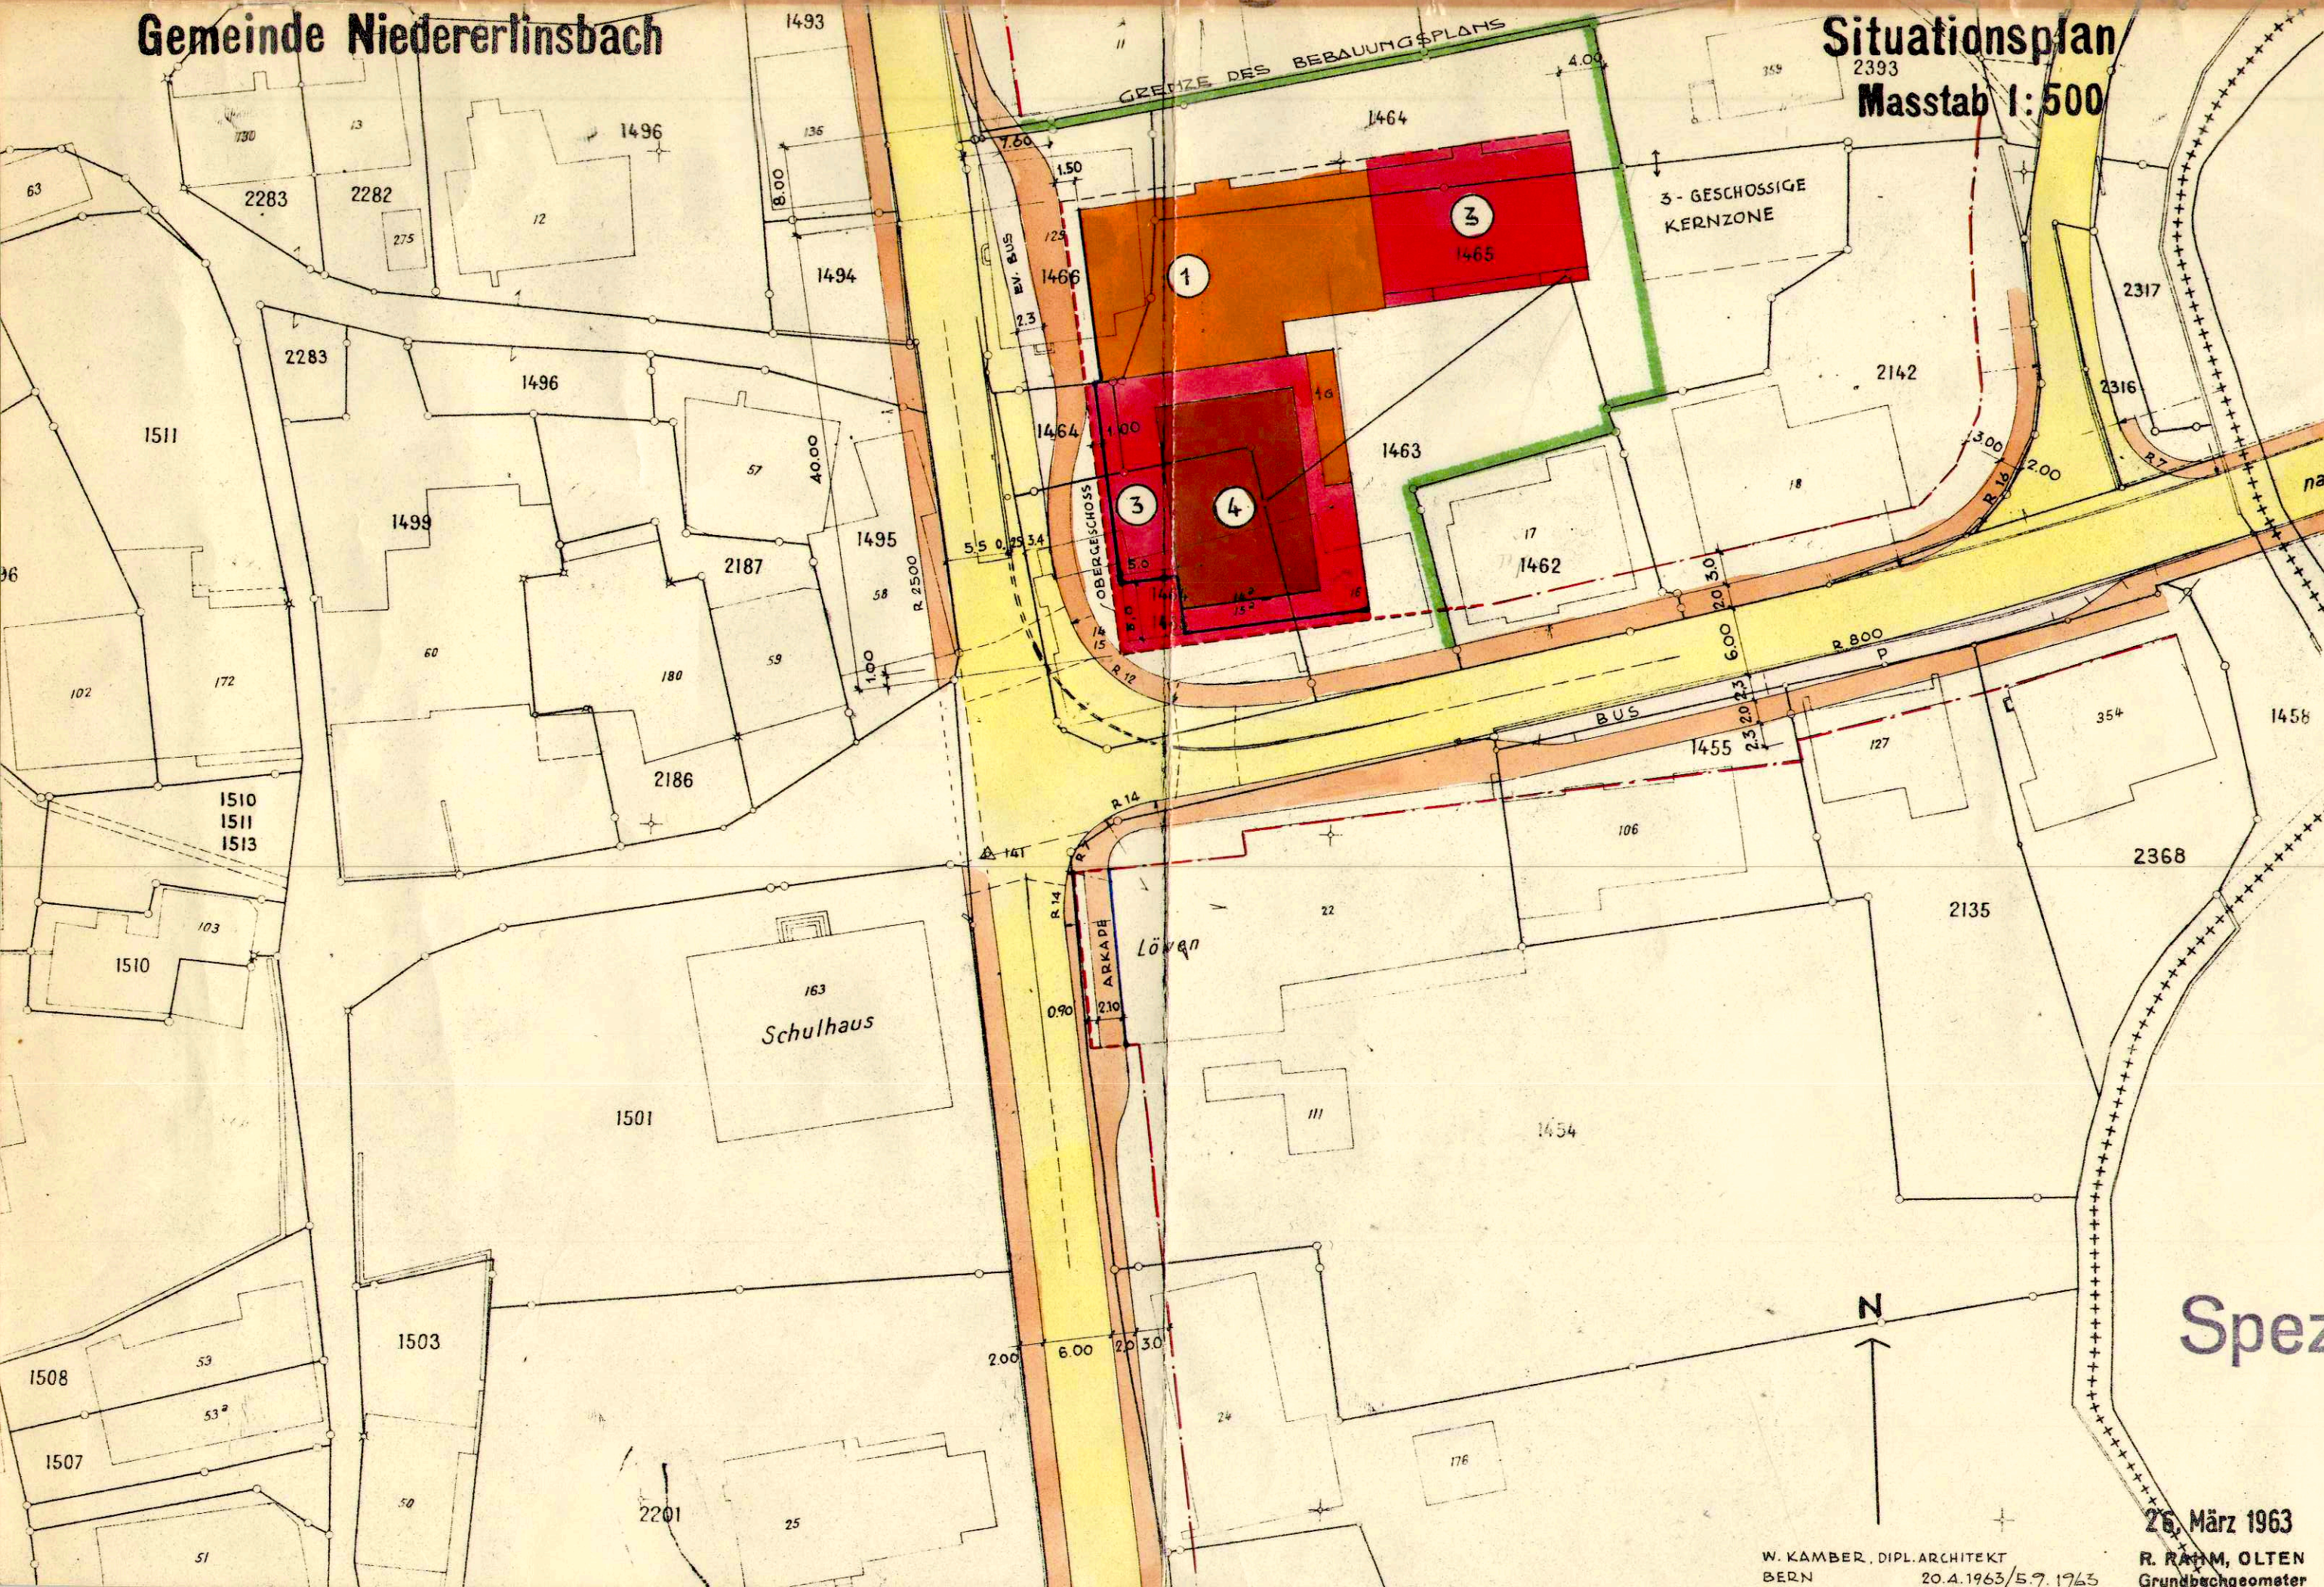

LEGENDE

- normale Baulinie
- Erdgeschossbaulinie
- Obergeschossbaulinie


Spezielle Bauvorschriften beim R.R.B.

- Strasse
- Trottoir
- Bushaltestelle, Parkplatz
- höchstzulässige Geschosshzahl
- Ueberbauungsplan s. Art. 1
- 1-geschossig
- 2-geschossig
- 3-geschossig
- 4-geschossig

Von der Gemeindeversammlung genehmigt
Niedererlinsbach, 10. Januar 1964
Im Namen des Gemeinderates
Der Gemeindevorsteher: Der Gemeindevorsteher:

Vom Regierungsrat durch heutigen
Beschluss Nr. 2418 genehmigt.
Solothurn, den 15. Mai 1964
Der Staatschreiber:

Spez. Bauvorschriften
bei RRB

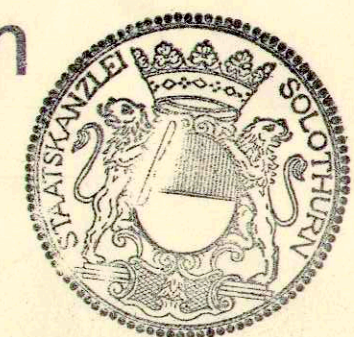

H. Schmid.

W. KAMBER, DIPL. ARCHITEKT
BERN 20.4.1963/5.7.1963

26. März 1963
R. RATH, OLTEN
Grundbesitzer