101/ 14

Amt für Raumplanung

KANTON SOLOTHURN

Gemeinde Niedererlinsbach

Kantonsstrasse III. Klasse

Stüsslingerstrasse

Strassen- und Baulinienplan

Situation 1:500

Als Auflageplan im Sinne von 61III* des Gesetzes über das Bauwesen vom 10. Juni 1960 / 24. Mai 1964 festgestellt, Solothurn, 26. Mai 1972
Oeffentliche Auflage vom 29. Mai – 27. Juni 1972

Vom Regierungsrat durch heutigen Beschluss Nr. 1452 genehmigt.
Solothurn, den 30. 3. 1973

Für das Bau-Departement
Der Vorsteher:

Der Staatsschreiber:

Kreisbauamt II Olten
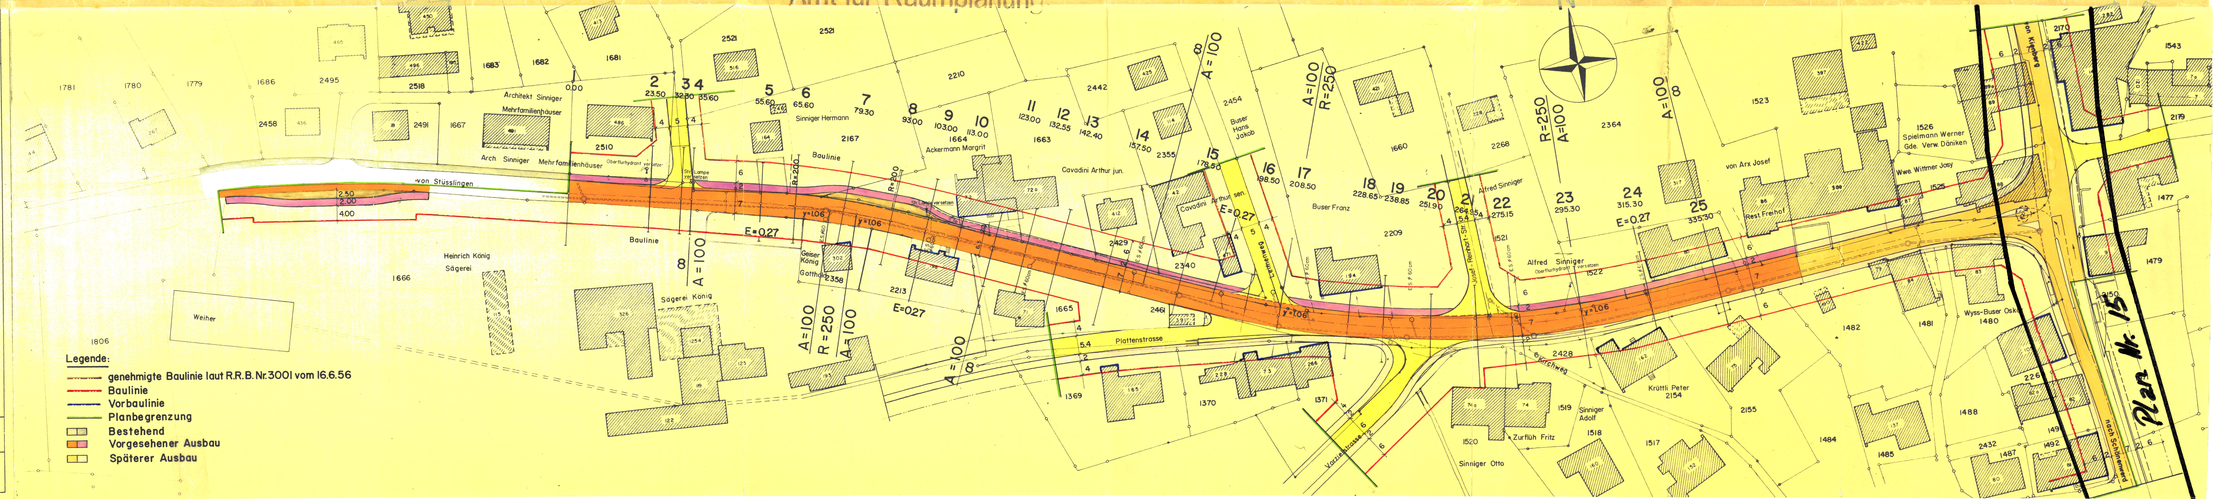
Bearbeitet: B		Datum: 23.11.71	
Gezeichnet: FR.			
Grösse: 30/147		Plan Nr. 101/2/7	
Änderung	Datum	Ges.	
Projekt	14.3.73	WM