

R E B E N

**TERRASSENSIEDLUNG
IN ERLINSBACH SO**

SPEZIALBEBAUUNGSPLAN

GR. 97 / 78	13. MÄRZ 73
16. SEPT. 71	30. 4. 75 / 11
9. MÄRZ 73	
1	200
185	10A

Amt für Raumplanung


LEGENDE: — GELTUNGSBEREICH DES SPEZIALBEBAUUNGSPLANES
ROT UMRANDET

- LANDBAUSTAUSCH
- VERKEHRSWEGE:
 - / FAHRWEGE
 - / PARKFLÄCHEN
 - / FUSSWEGE
 - / UNTERFÜHRUNG STRICHLIERT ZWISCHEN ETAPPEN 1+2
- GRÜNFLÄCHEN
INKL. SPIELPLÄTZE
UND AUSSICHTSTERRASSEN
- ÖFFENTLICHES FUSSWEGERECHT,
GEMÄSS *SPEZIALBAUVORSCHRIFTEN
REBEN* ART. 4
- HÄUSER


DER BAUHERR: *M. Meyer*
PLANVERFASSER: *SOHNEIDER+WASSMER*
+ BAULEITUNG: *DIPLOM-INGENIEUR STROHA*
FREYHEITSGASSE 10
8000 AAPAU

Von der Gemeindeversammlung genehmigt
Hüdenswiltschach, **16. Dez. 1974**
Im Namen des Gemeinderates
Der Gemeindevorstand: *Dr. Max Gygis*

Vom Regierungsrat durch heutigen
Beschluss Nr. **3758** genehmigt.
Solothurn, den **20. Juni 1975**
Der Staatsschreiber:

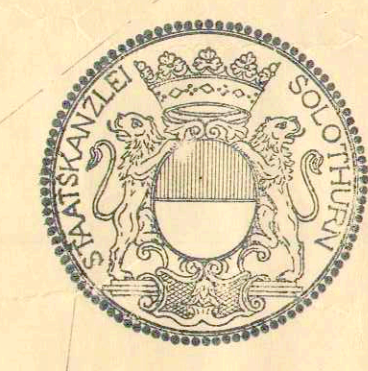


N

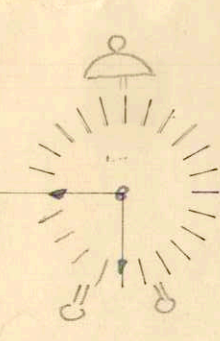

5. BAU - ETAPPE

1. BAU - ETAPPE

2. BAU - ETAPPE

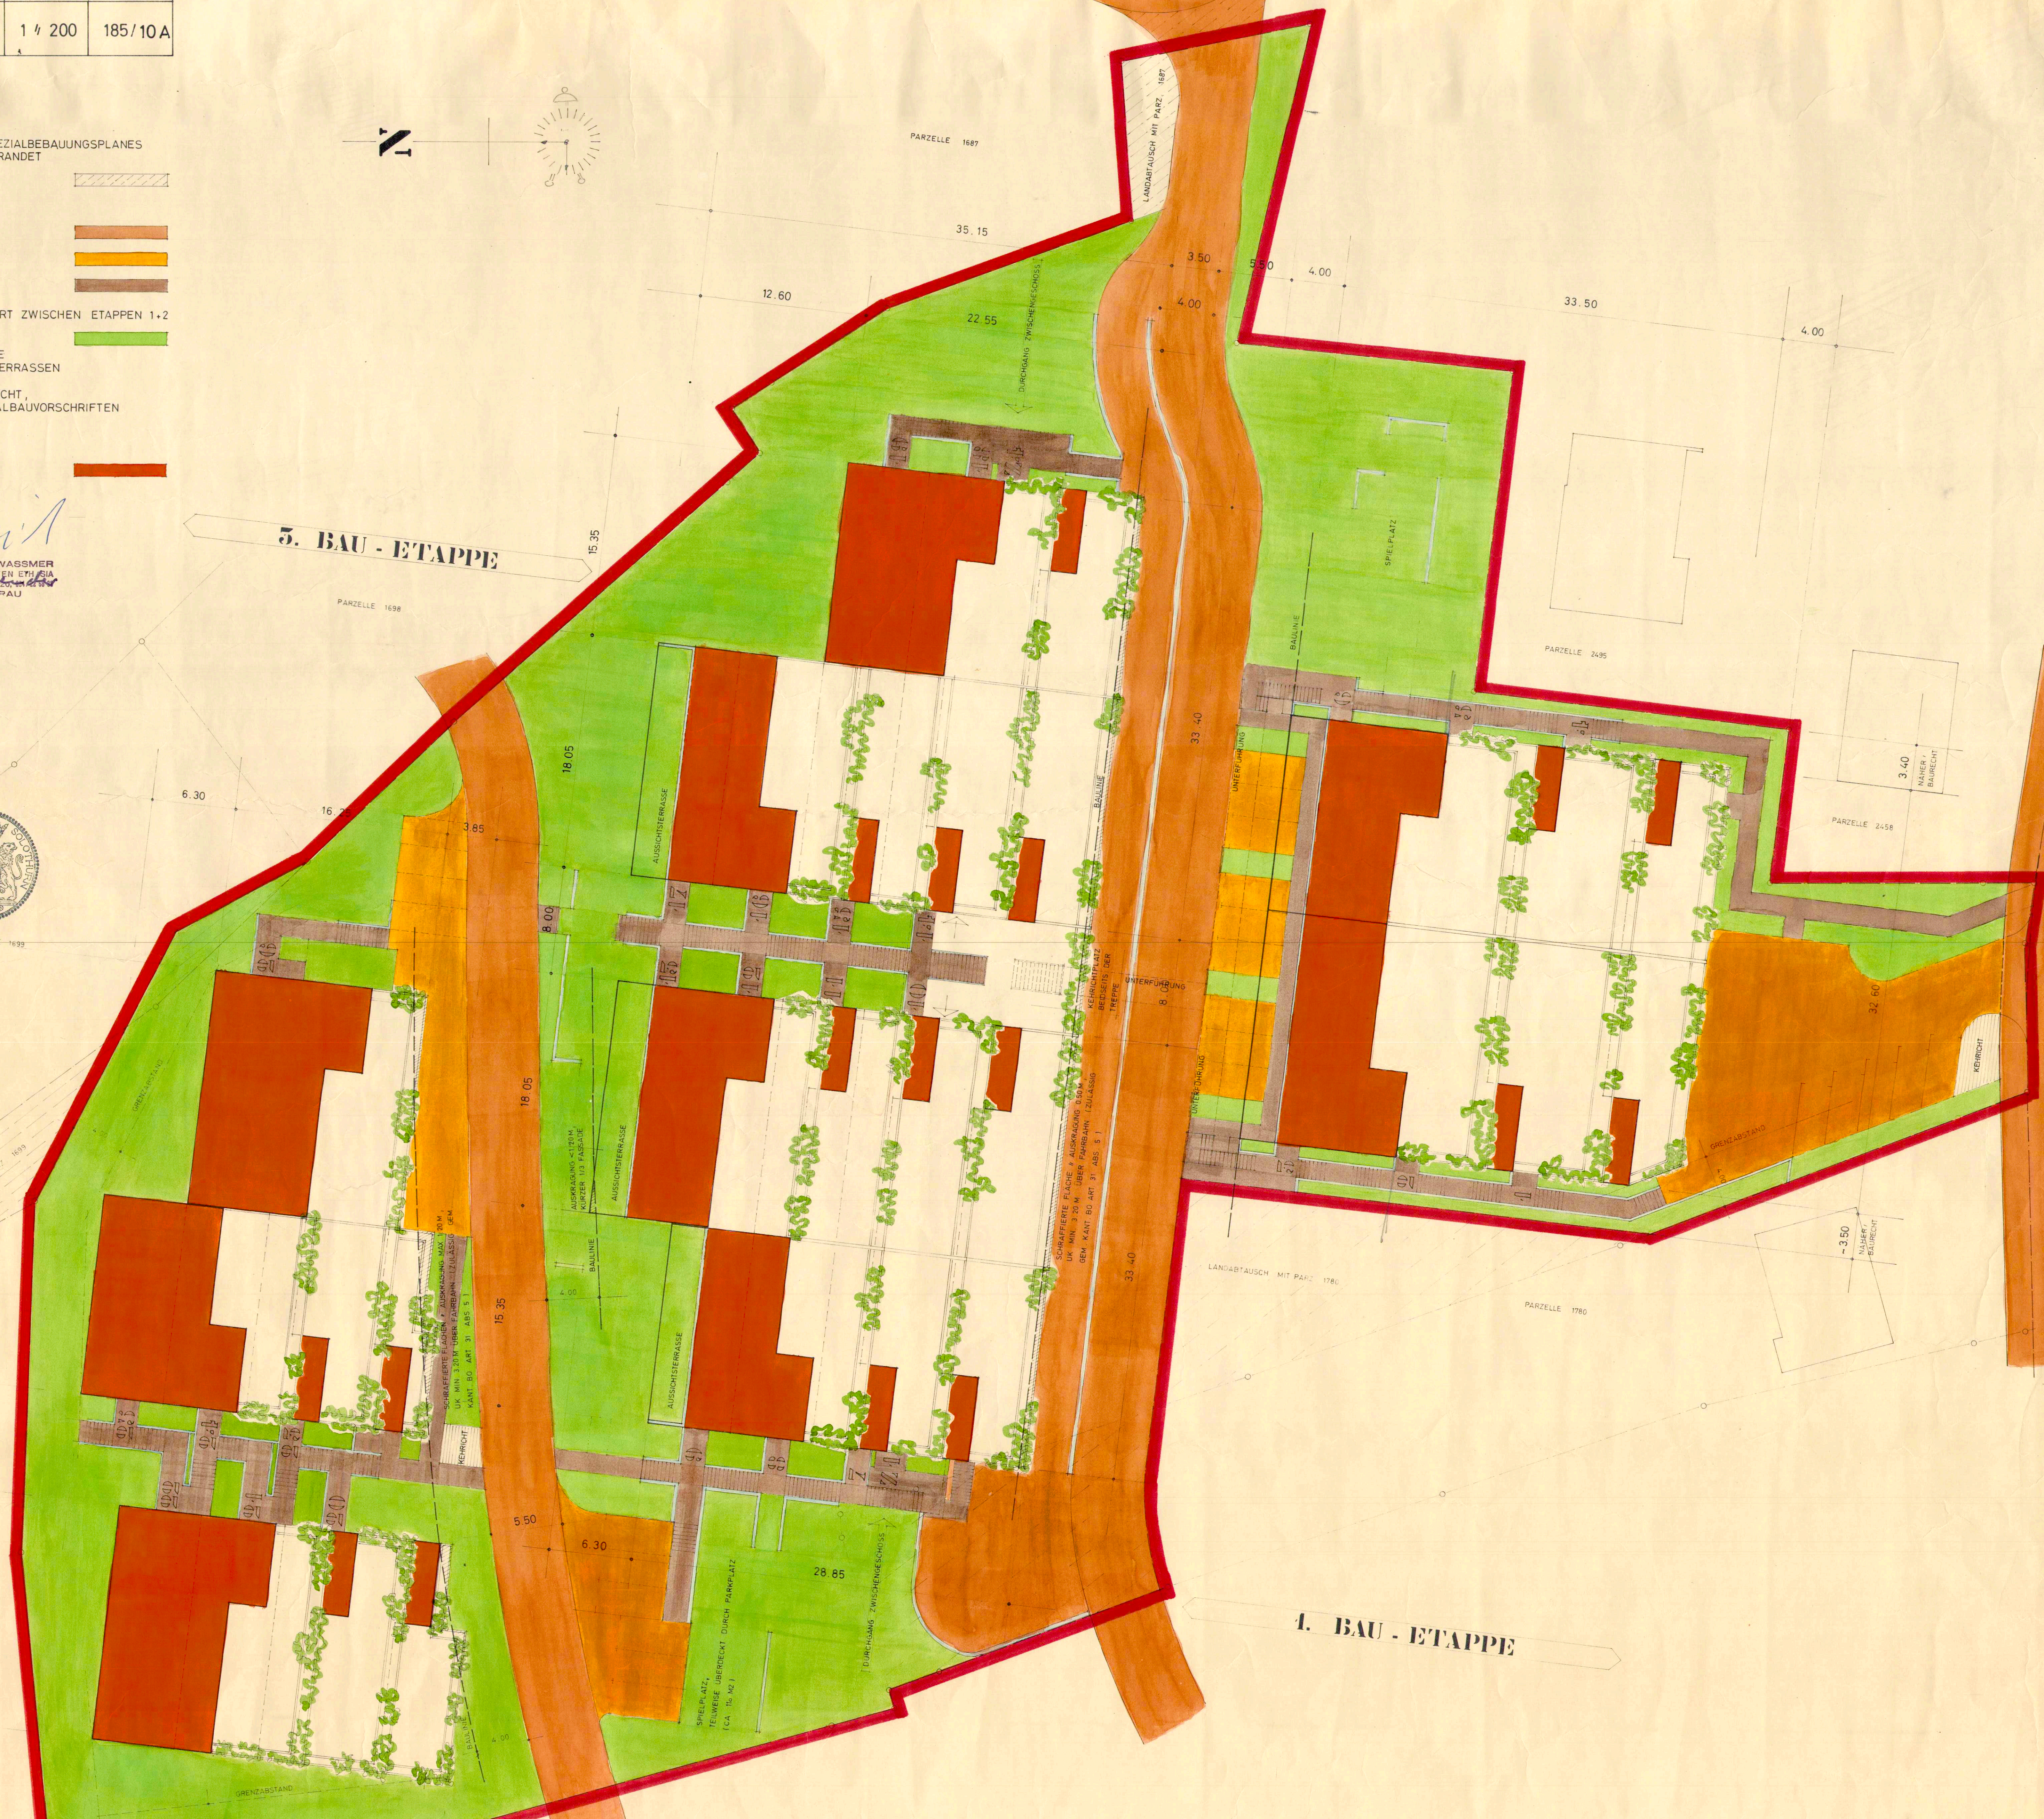

STÜSSLINGER STRASSE