

Kanton Solothurn

Einwohnergemeinde Niedererlinsbach

Taubenmoos

Strassenkorrektur

Situation



Einwohnergemeinde Niedererlinsbach
AUFLAGEPLAN
Auflage vom 30. März - 30. April 1979
Genehmigt von der Gemeindeversammlung
am 28. Mai 1979

der Ammann: Gemeindegemeinschaft:



Vom Regierungsrat durch heutigen
Beschluss Nr. 5239 genehmigt.
Solothurn, den 25. SEPT 1979
Der Staatsschreiber:

Dr. Max Gygis

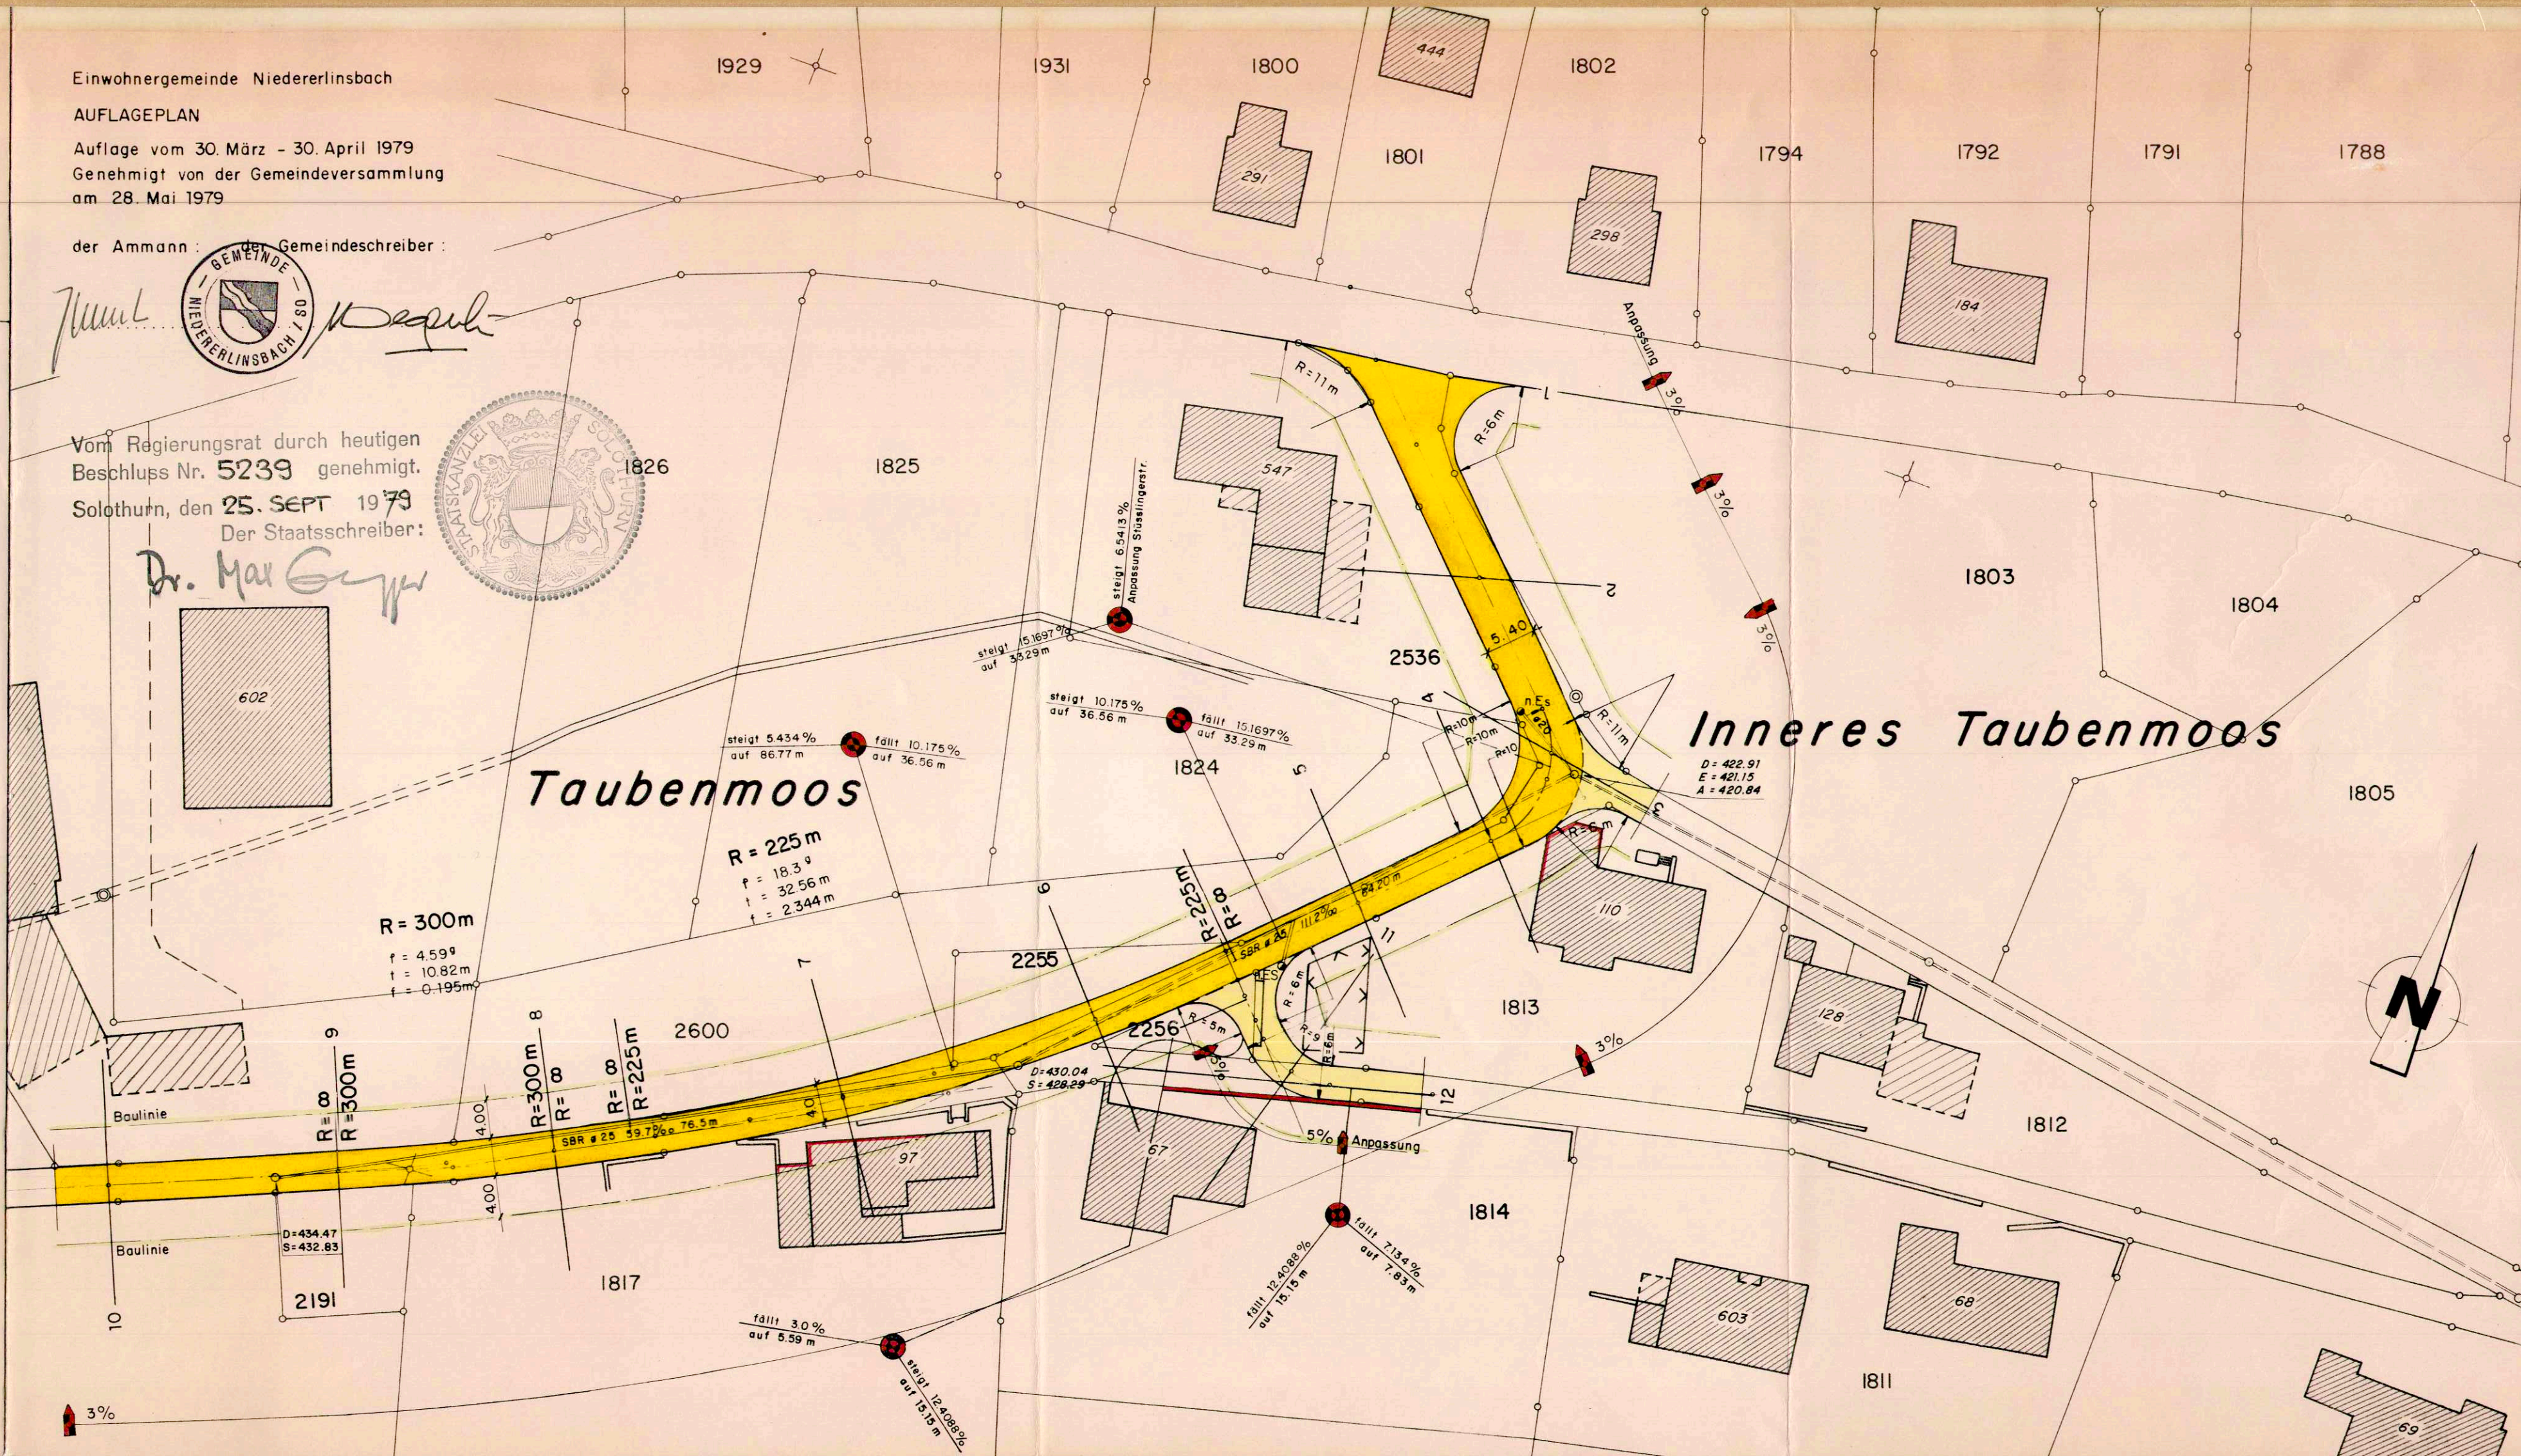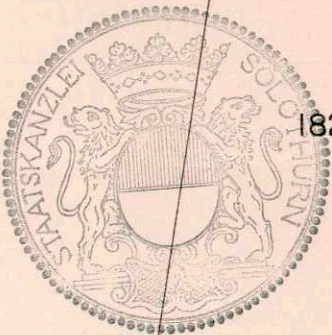

INGENIEURBURO J.W. KYBURZ ING. ETH DORNACHERSTR.8 4600 OLTEN (062) 21 88 29		
PLAN NR.: ND 77/17-5 MASSTAB: 1:500	DATUM: 19.5.1978	ÄNDERUNG: 12.1.79 M
	GEZEICHNET: B. Sulzer	ÄNDERUNG:
	FORMAT: 30 · 70	ÄNDERUNG: