


Kant. Planungsstelle

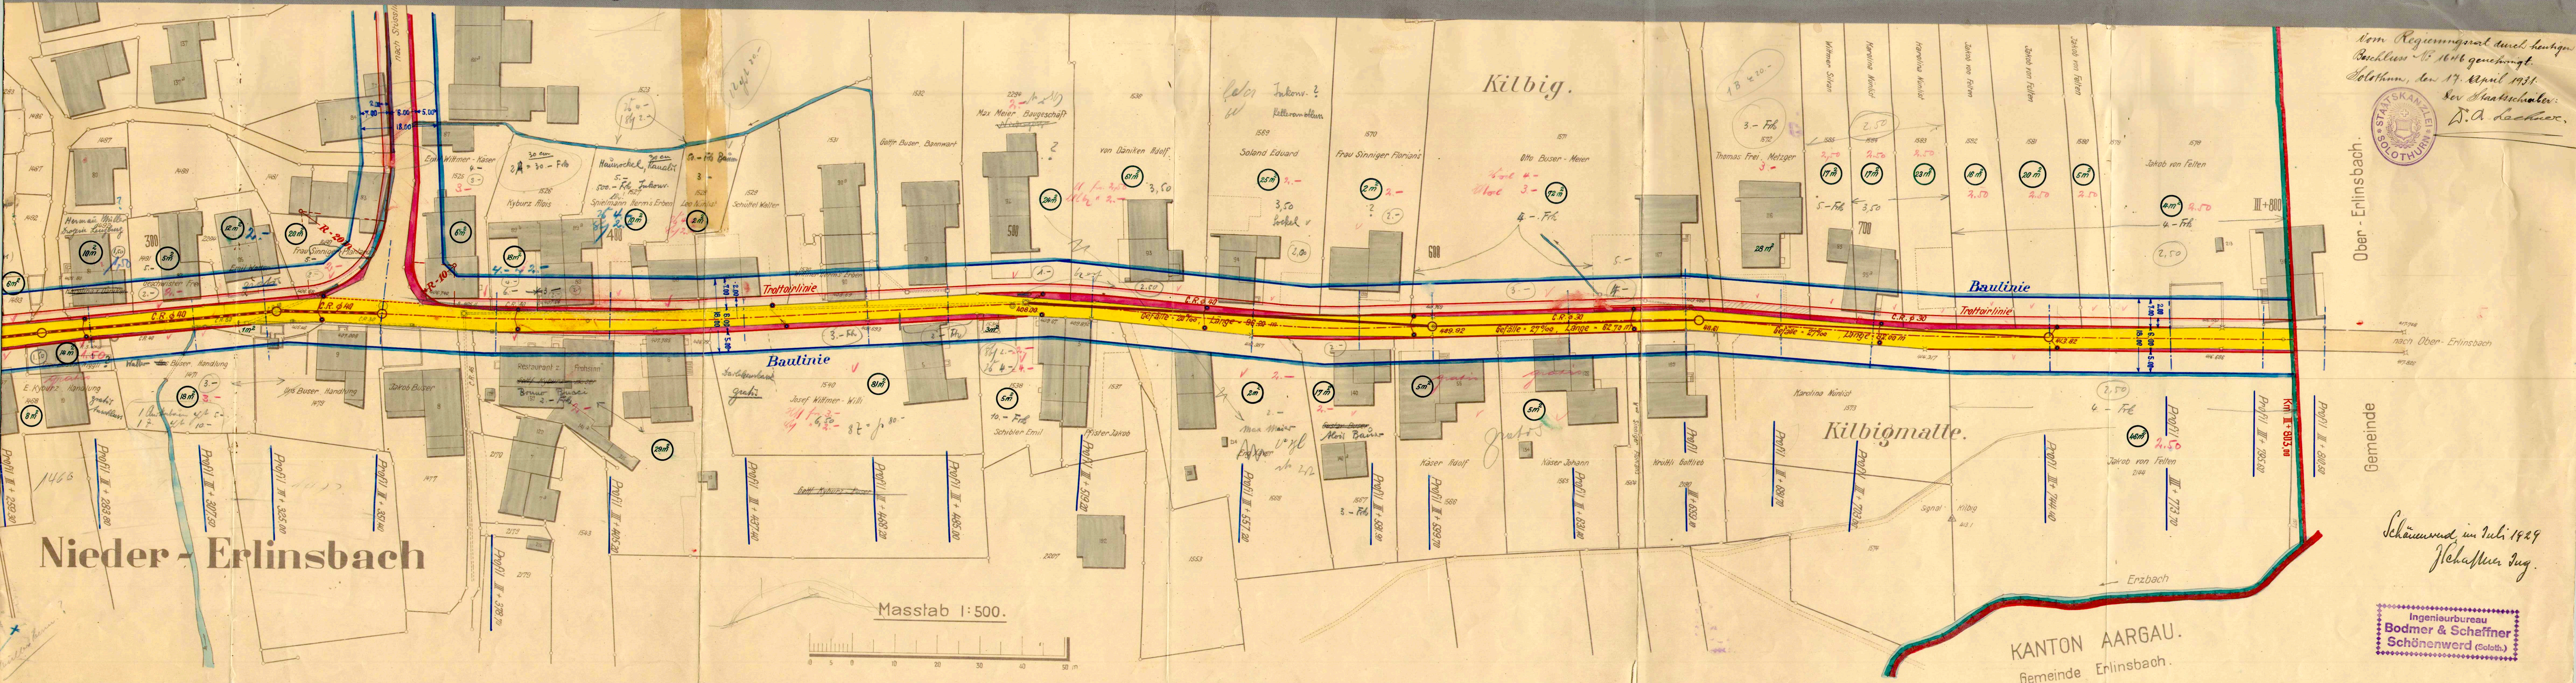

Vom Regierungsrat durch heutige
Beschluss Nr. 1646 genehmigt.
Solothurn, den 17. April 1931.

Der Staatskanzler:
D. A. Lechner,

Ober - Erlinsbach.

Gemeinde

Schänewend im Juli 1929
H. Chaffner Zug.

Ingenieurbureau
Bodmer & Schaffner
Schönenwerd (Soloth.)

Überholt durch Pl. N^o 101/7,8,9,10 + 11



Niedergögen - Niedererlindbach.
Kanton Solothurn.

Korrektion Kantonsstrasse

Situation 1:500.

Niedererlindbach.

Landpreise rot = günstig, schwarz = steinig
blau = steinig

Plan N^o 2229.

Ingenieurbureau
Bodmer & Schaffner
Schönenwerd (Soloth.)

