


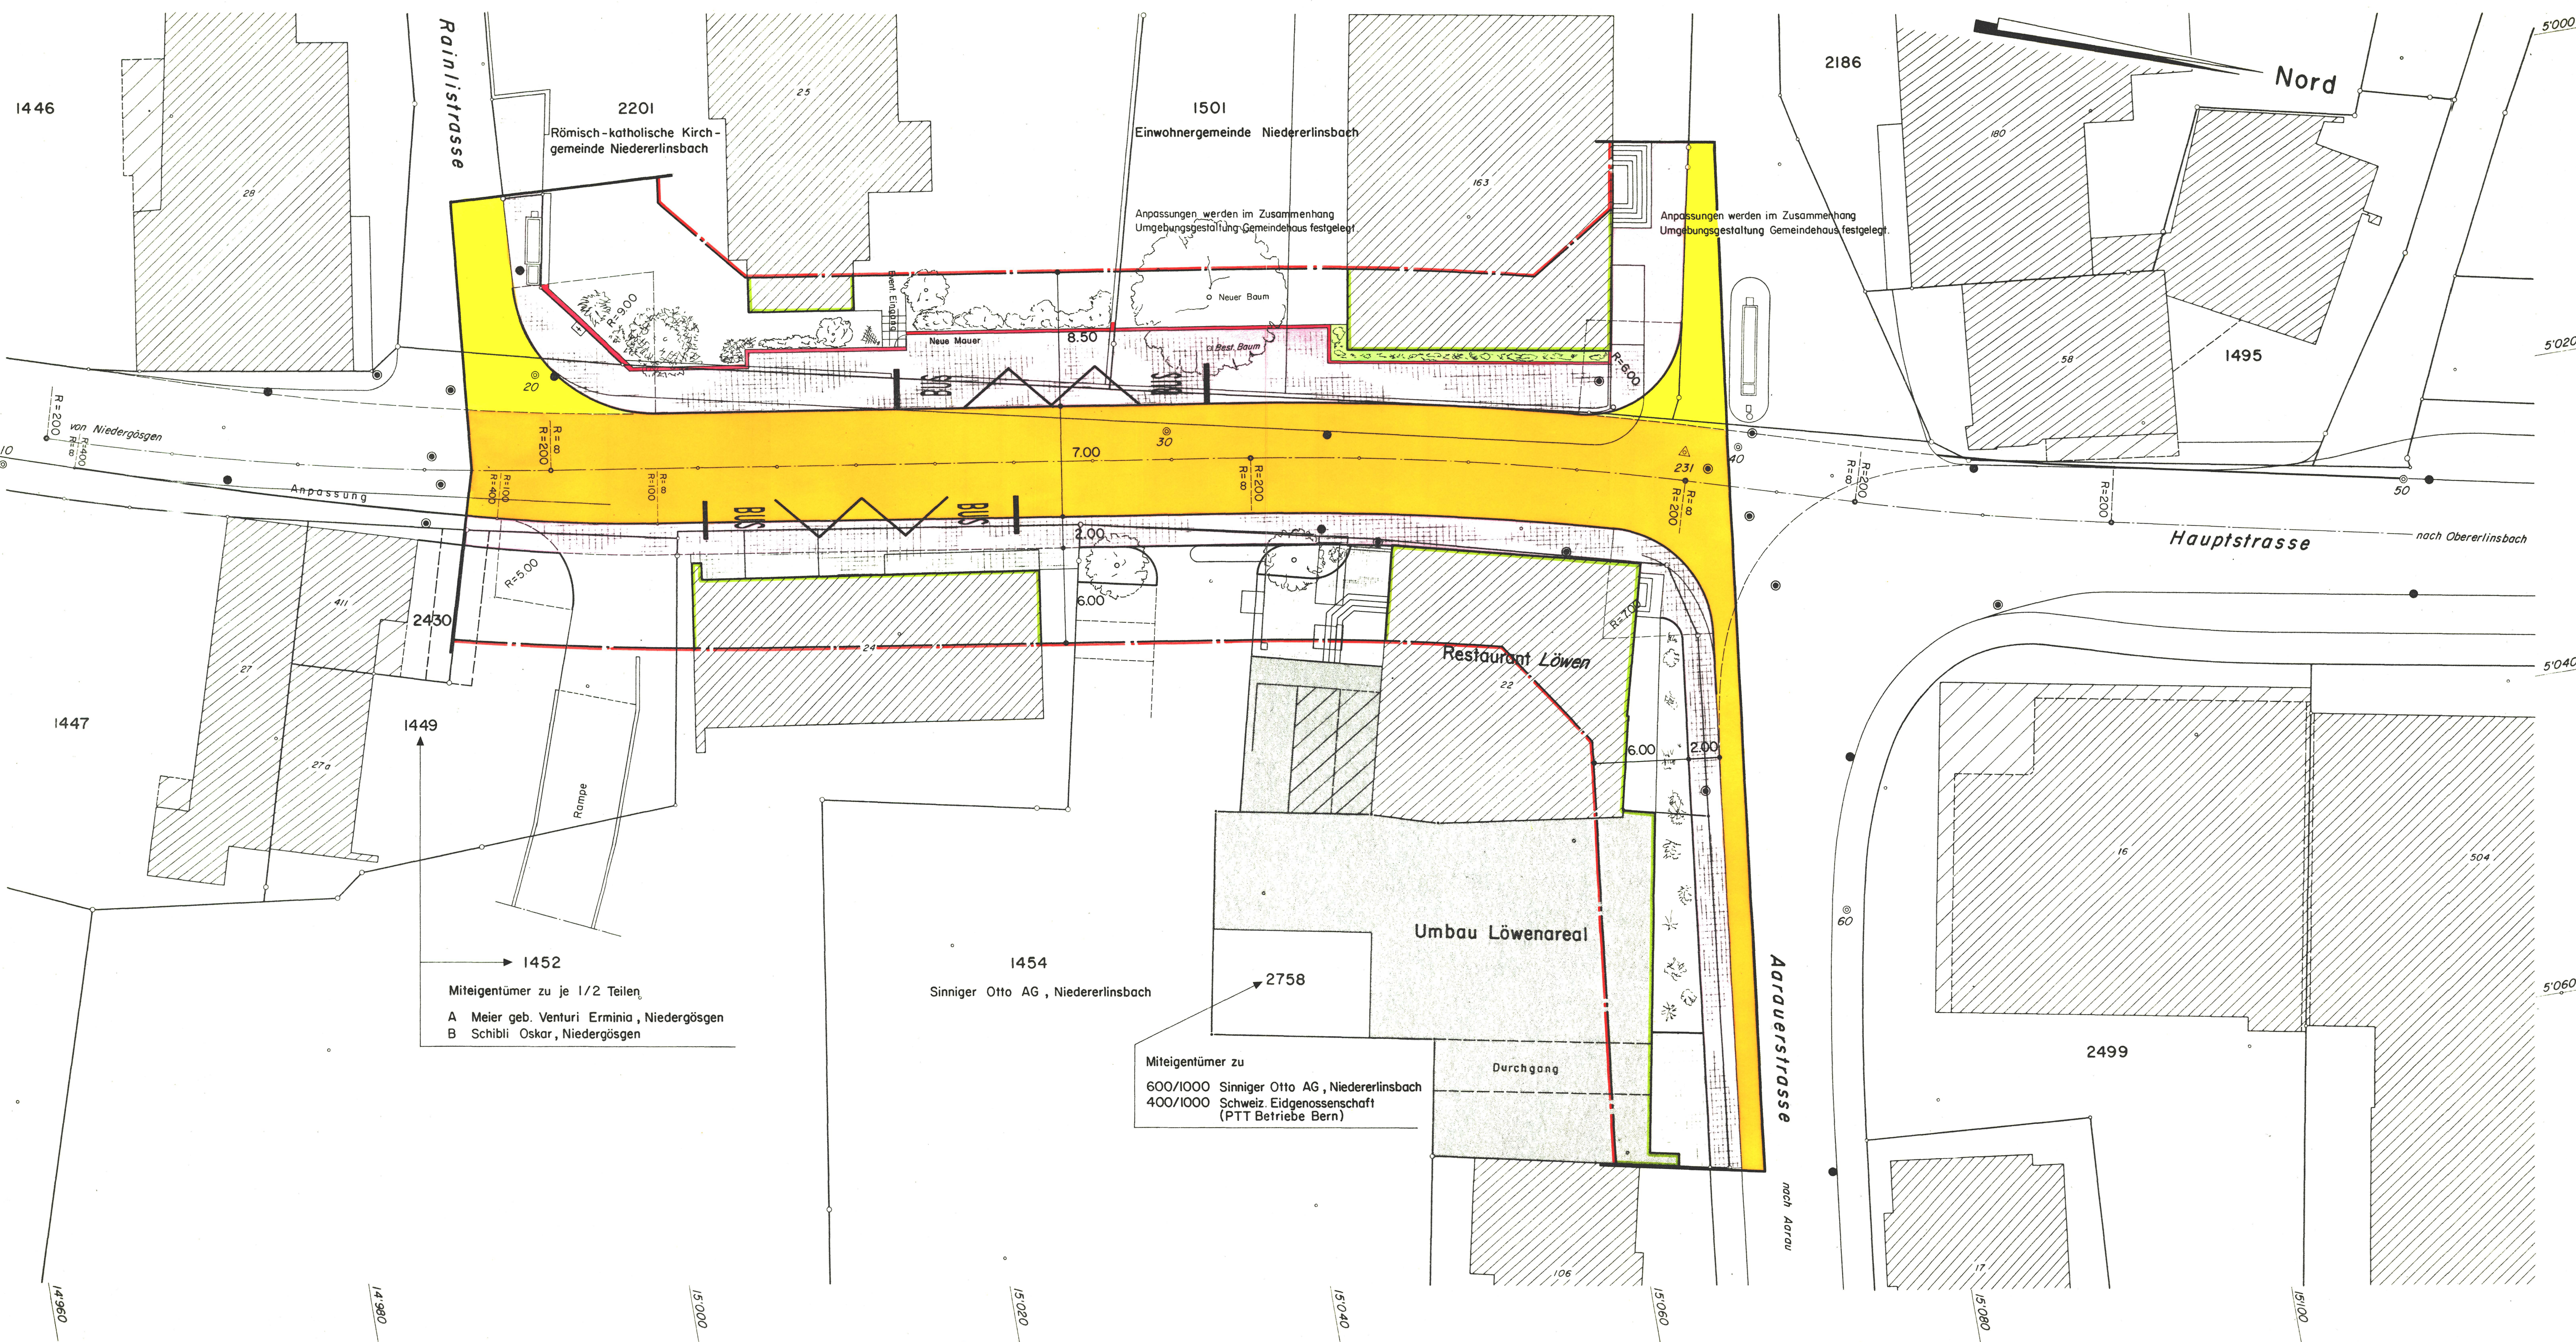

Gösger- und Aarauerstrasse

Kantonsstrasse II. Klasse
Rainlistrasse - Löwenkreuzung

Erschliessungsplan (Strassen- und Baulinienplan)

Situation 1:200

Die öffentliche Planaufgabe erfolgte
vom 28. Juni - 27. Juli 1982

Vom Regierungsrat durch heutigen
Beschluss Nr. **3028** genehmigt.
Solothurn, den **9. NOV. 1982**
Der Staatsarchivar:



Kant. Tiefbauamt Solothurn			Gezeichnet Müh. Visiert	Datum im Juni 1982
Aenderungen	Datum	Gez.	Grösse 44/105	Plan Nr. 101 / 46

Bürointernes Koordinatennetz

- Legende**
 - Fahrbahn Kantonsstrasse
 - Fahrbahn Gemeindestrasse
 - Trottoir / Gehweg
 - Grenze des Geltungsbereiches
 - Baulinie
 - Vorbaulinie