


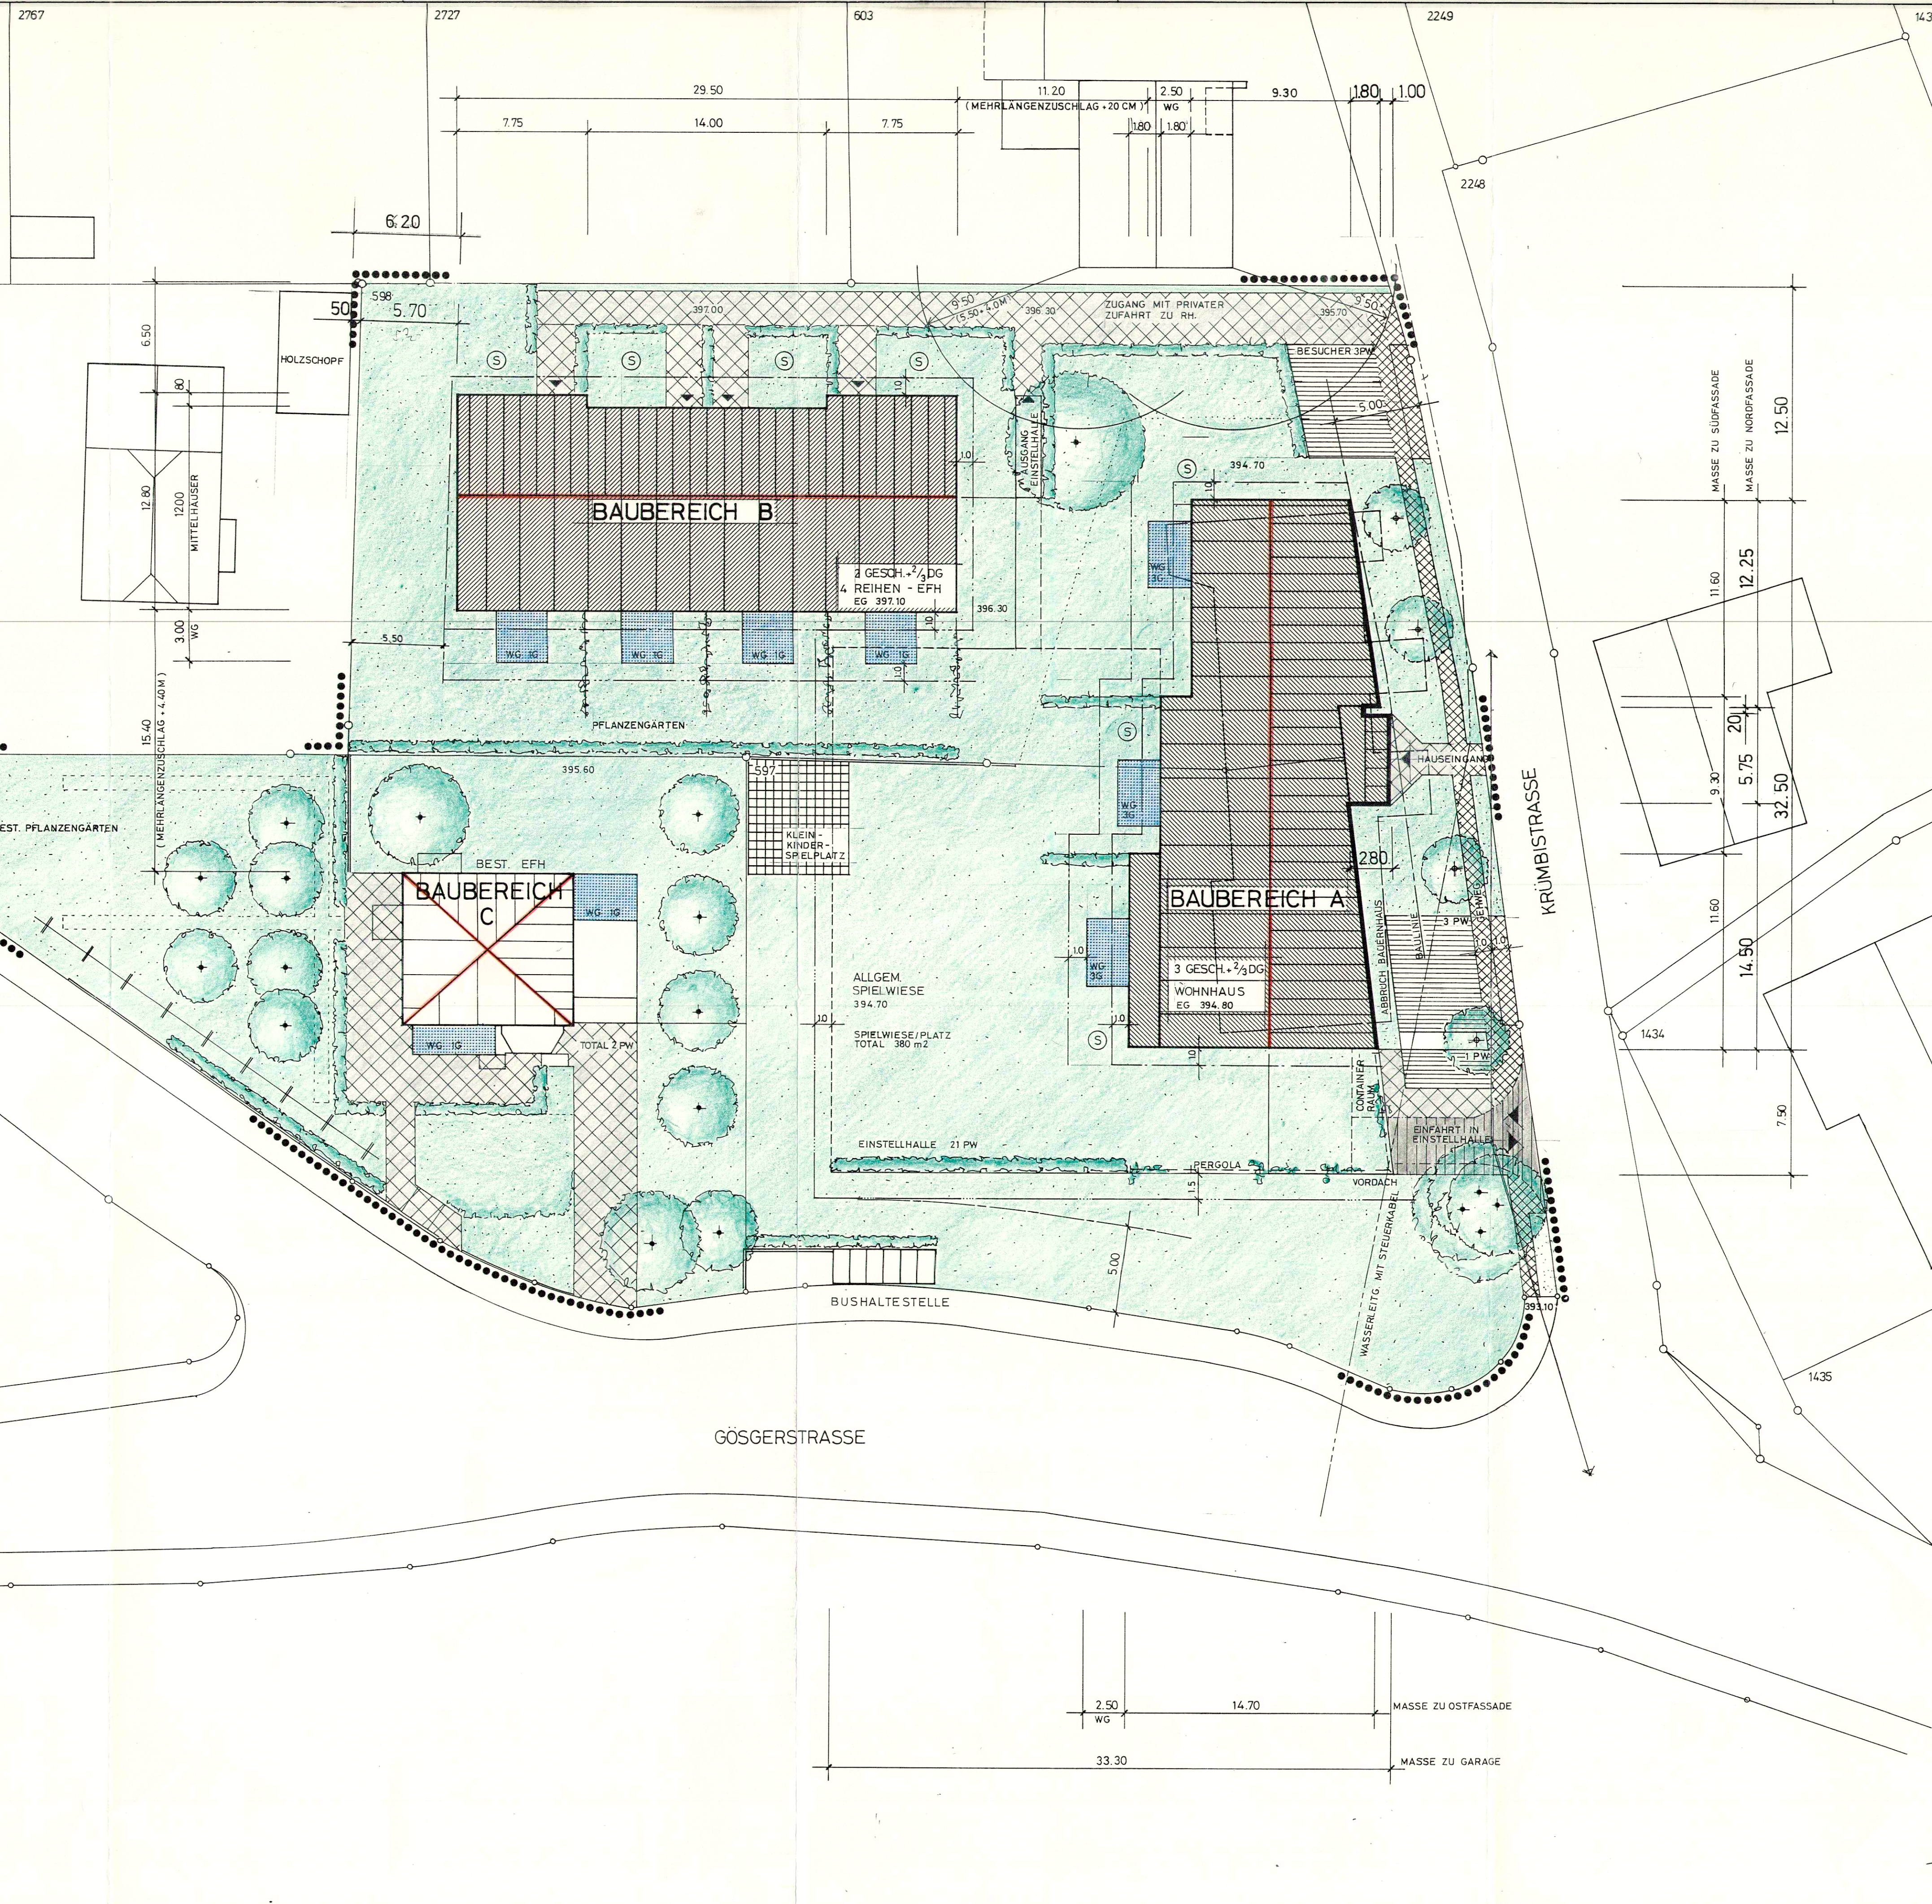

EINWOHNERGEMEINDE NIEDERERLINSBACH KANTON SOLOTHURN

GESTALTUNGSPLAN KRÜMBISTRASSE

1:200


MIT SONDERBAUVORSCHRIFTEN ALS SEPERATE BEILAGE

LEGENDE			
	Geltungsbereich		Öffentl. Fussweg Trottoir
	Best. Einfamilienhaus im Geltungsbereich		Privater Fussweg Private Zufahrt zu R-EFH
	Reihenhäuser 2 G 2/3 Dachausbau		Garageneinfahrt von der Krümbi Strasse
	Mehrfamilienhaus 3 G 2/3 Dachausbau		Aussen-Parkplätze Besucher-Parkplätze
	Wintergarten 1 bis 3 G		Sichtzone
	Untertische Gebäude Autostellhalle		Bst. hochstämmige Bäume
	Baubereich A MFH		Hochstämmige Bäume Neuanpflanzung
	Baubereich B R-EFH		Kinderspielfeld
	Baubereich für Wintergarten		Grünflächen Pflanzgärten
	Baubereich für unterird. Gebäude		Aussensitzplatz für EG Whg./RH
	Verbindliche Bauflucht gegenüber Krümbi Strasse		

ÖFFENTLICHE AUFRAGE VOM 27. Juli 1990 BIS 27. Aug. 1990
 GENEHMIGT VOM GEMEINDERAT AM 17. Juli 1990
 DER AMMANN: *Edmund K.*
 GENEHMIGT VOM REGIERUNGSRAT MIT RRB NR. 3702 VOM 13. Nov. 1990
 DER STAATSSCHREIBER: *Dr. K. F.*

BAUHERRSCHAFT
 HEINZ J. SINNIGER
 GÖSGERSTRASSE 290
 5015 NIEDERERLINSBACH

GRUNDRISS SITUATION

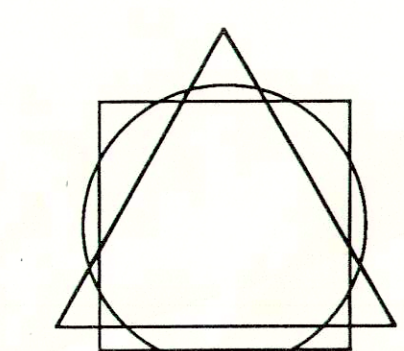

SWAM ARCHITECTS
 ARCHITECTENINNENARCHITECTEN VSI
 CH-8001 ZÜRICH, BAHNHOFQUAI 11
 TELEFON 01-221 22 10, FAX 01-221 16 19
 HANSPETER DE SEPIBUS
 MILAN KRAJCIR
 ROLF KAISER

PROJEKT-NR.	PLAN-NR.	MASSTAB	GEZEICHNET	DATUM	GEÄNDERT
8940	P - 20 A	1:200	E.B.	1.2.1990	26.6.1990